



EDIFICIO PARA D. MANUEL LAFARGA EN
"LA CAÑADA" DE PATERNA — ESCALA = 1:50

Valencia 17 Julio de 1956
EL ARQUITECTO

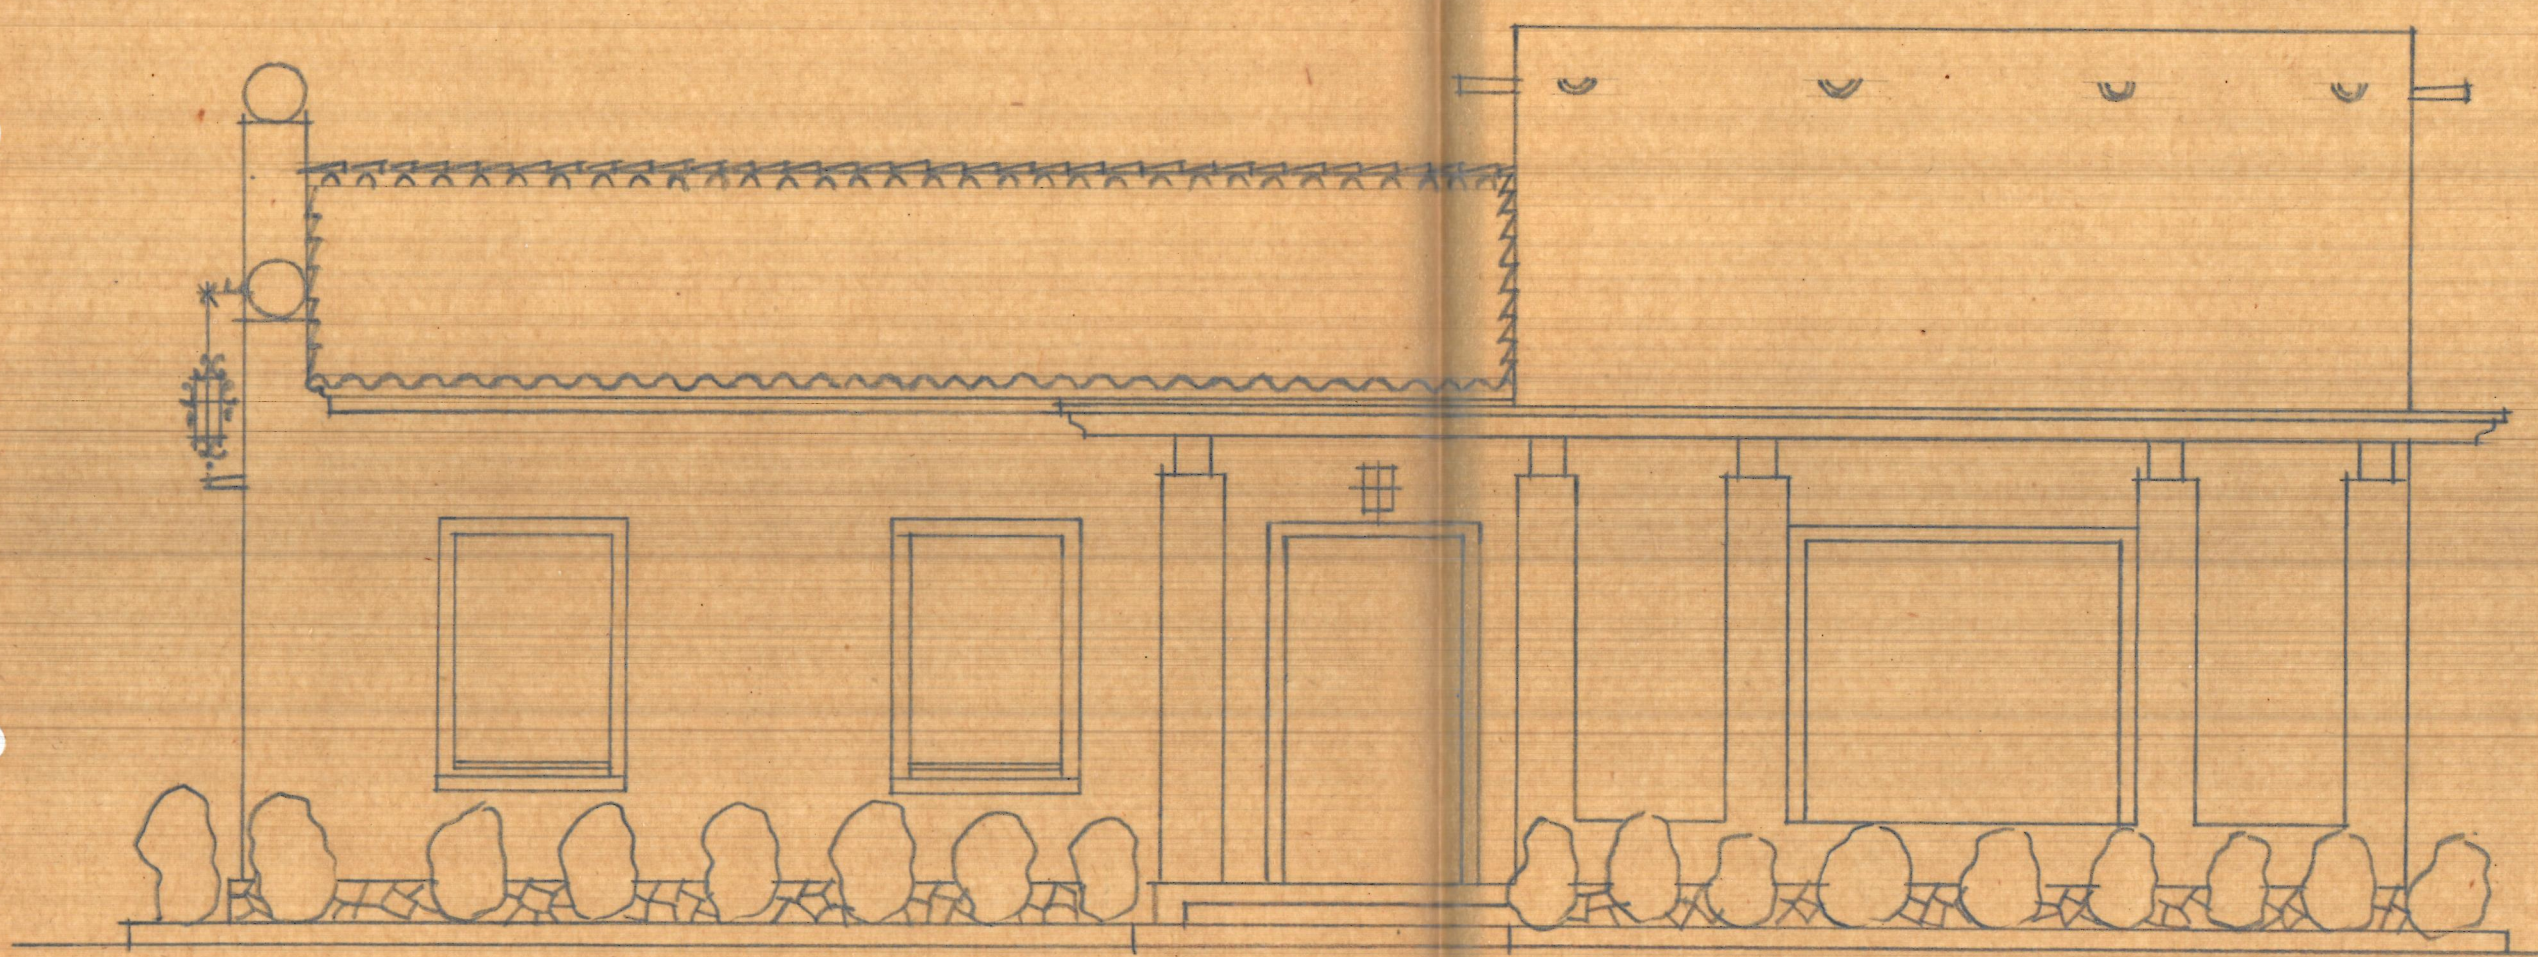

Fachada principal

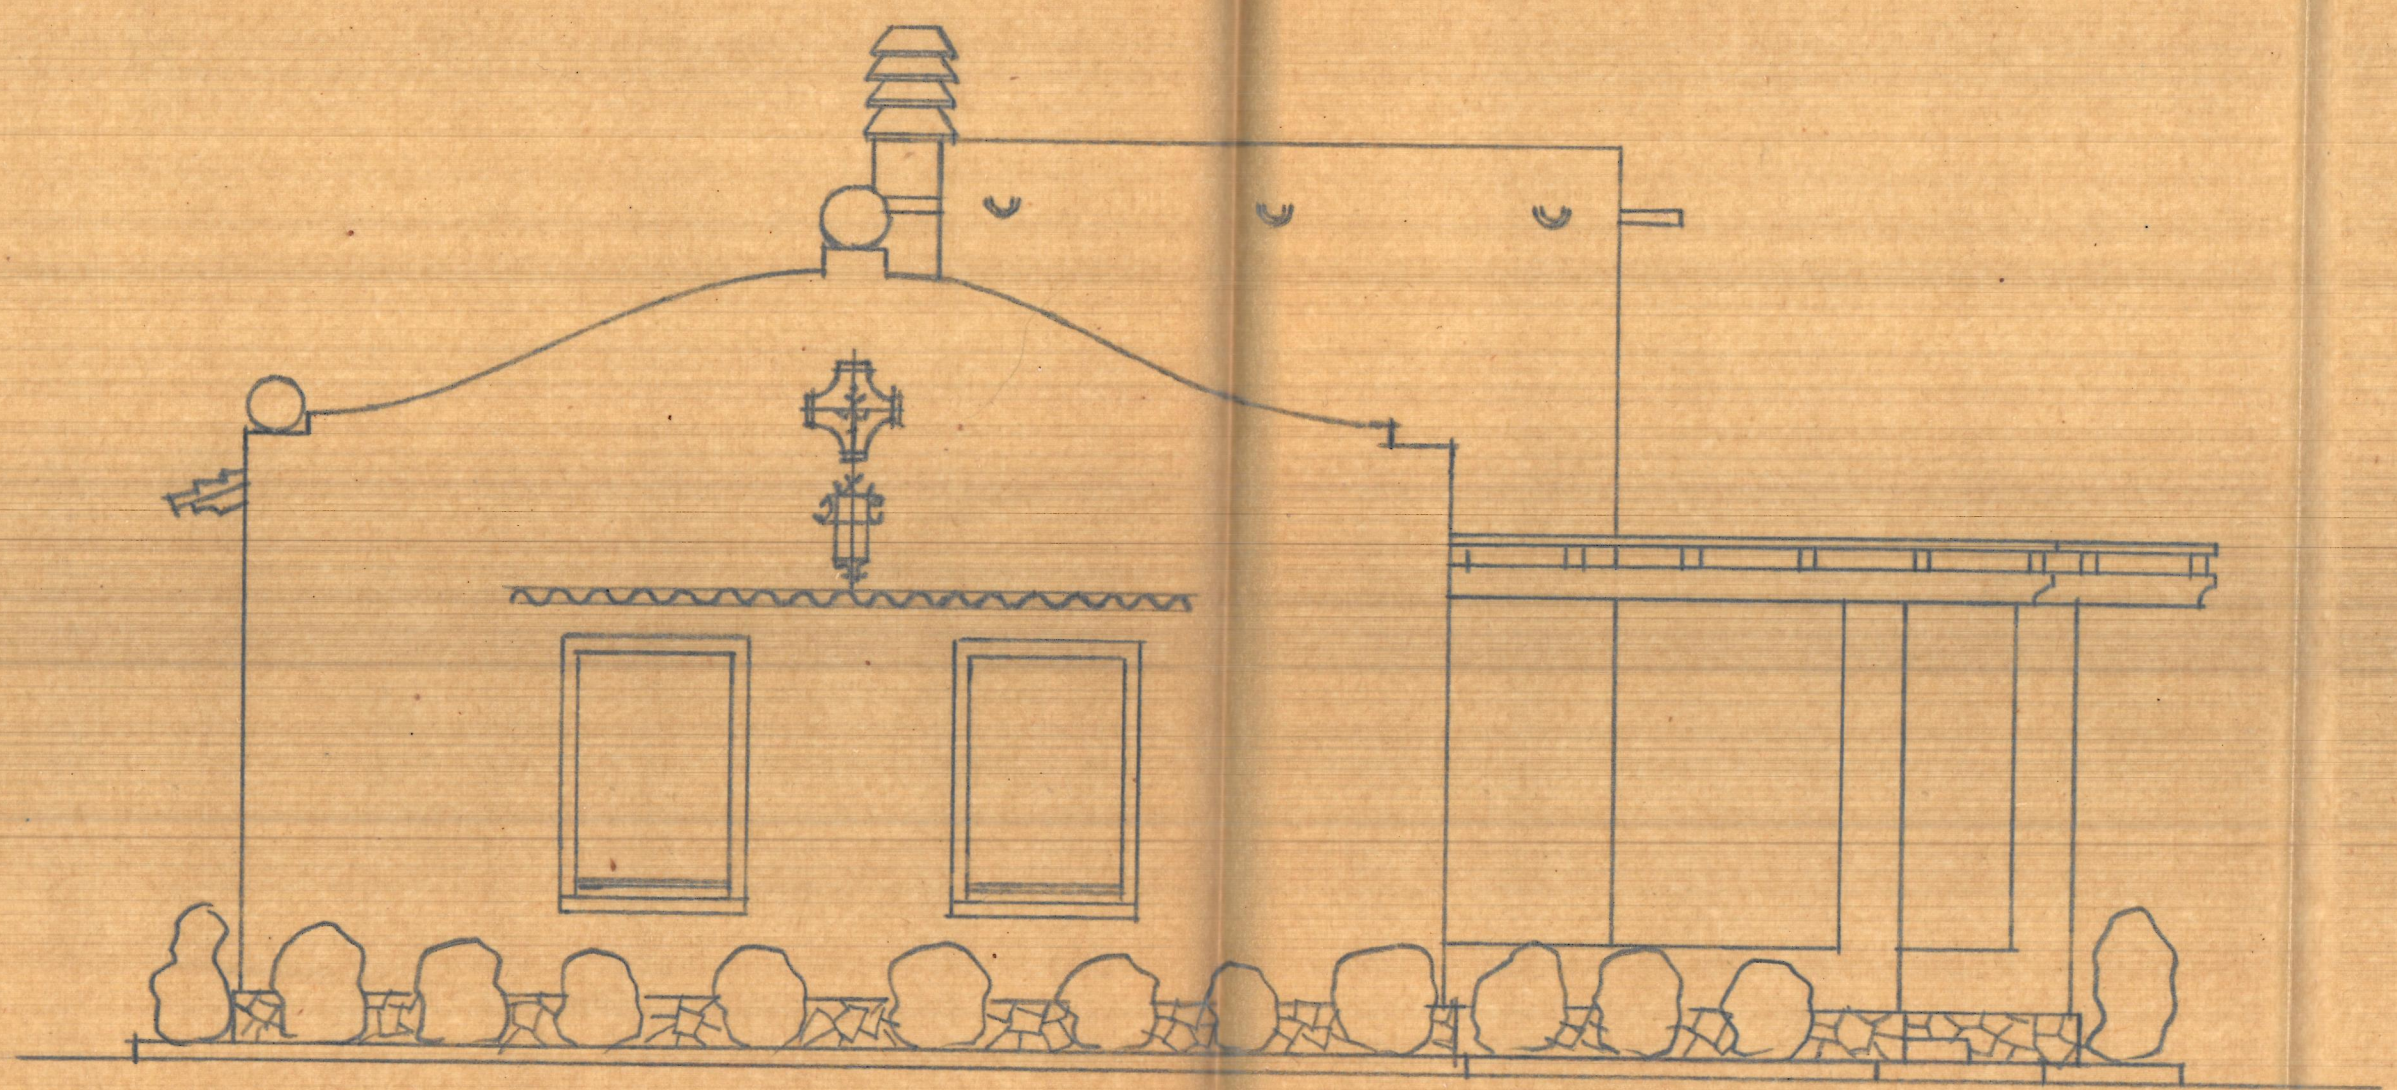

Fachada lateral izquierda