




EDIFICIO PARA D. MANUEL LAFARGA EN
LA CAÑADA DE PATERNA = ESCALA = 1:50
Valencia 17 Julio de 1956
EL ARQUITECTO

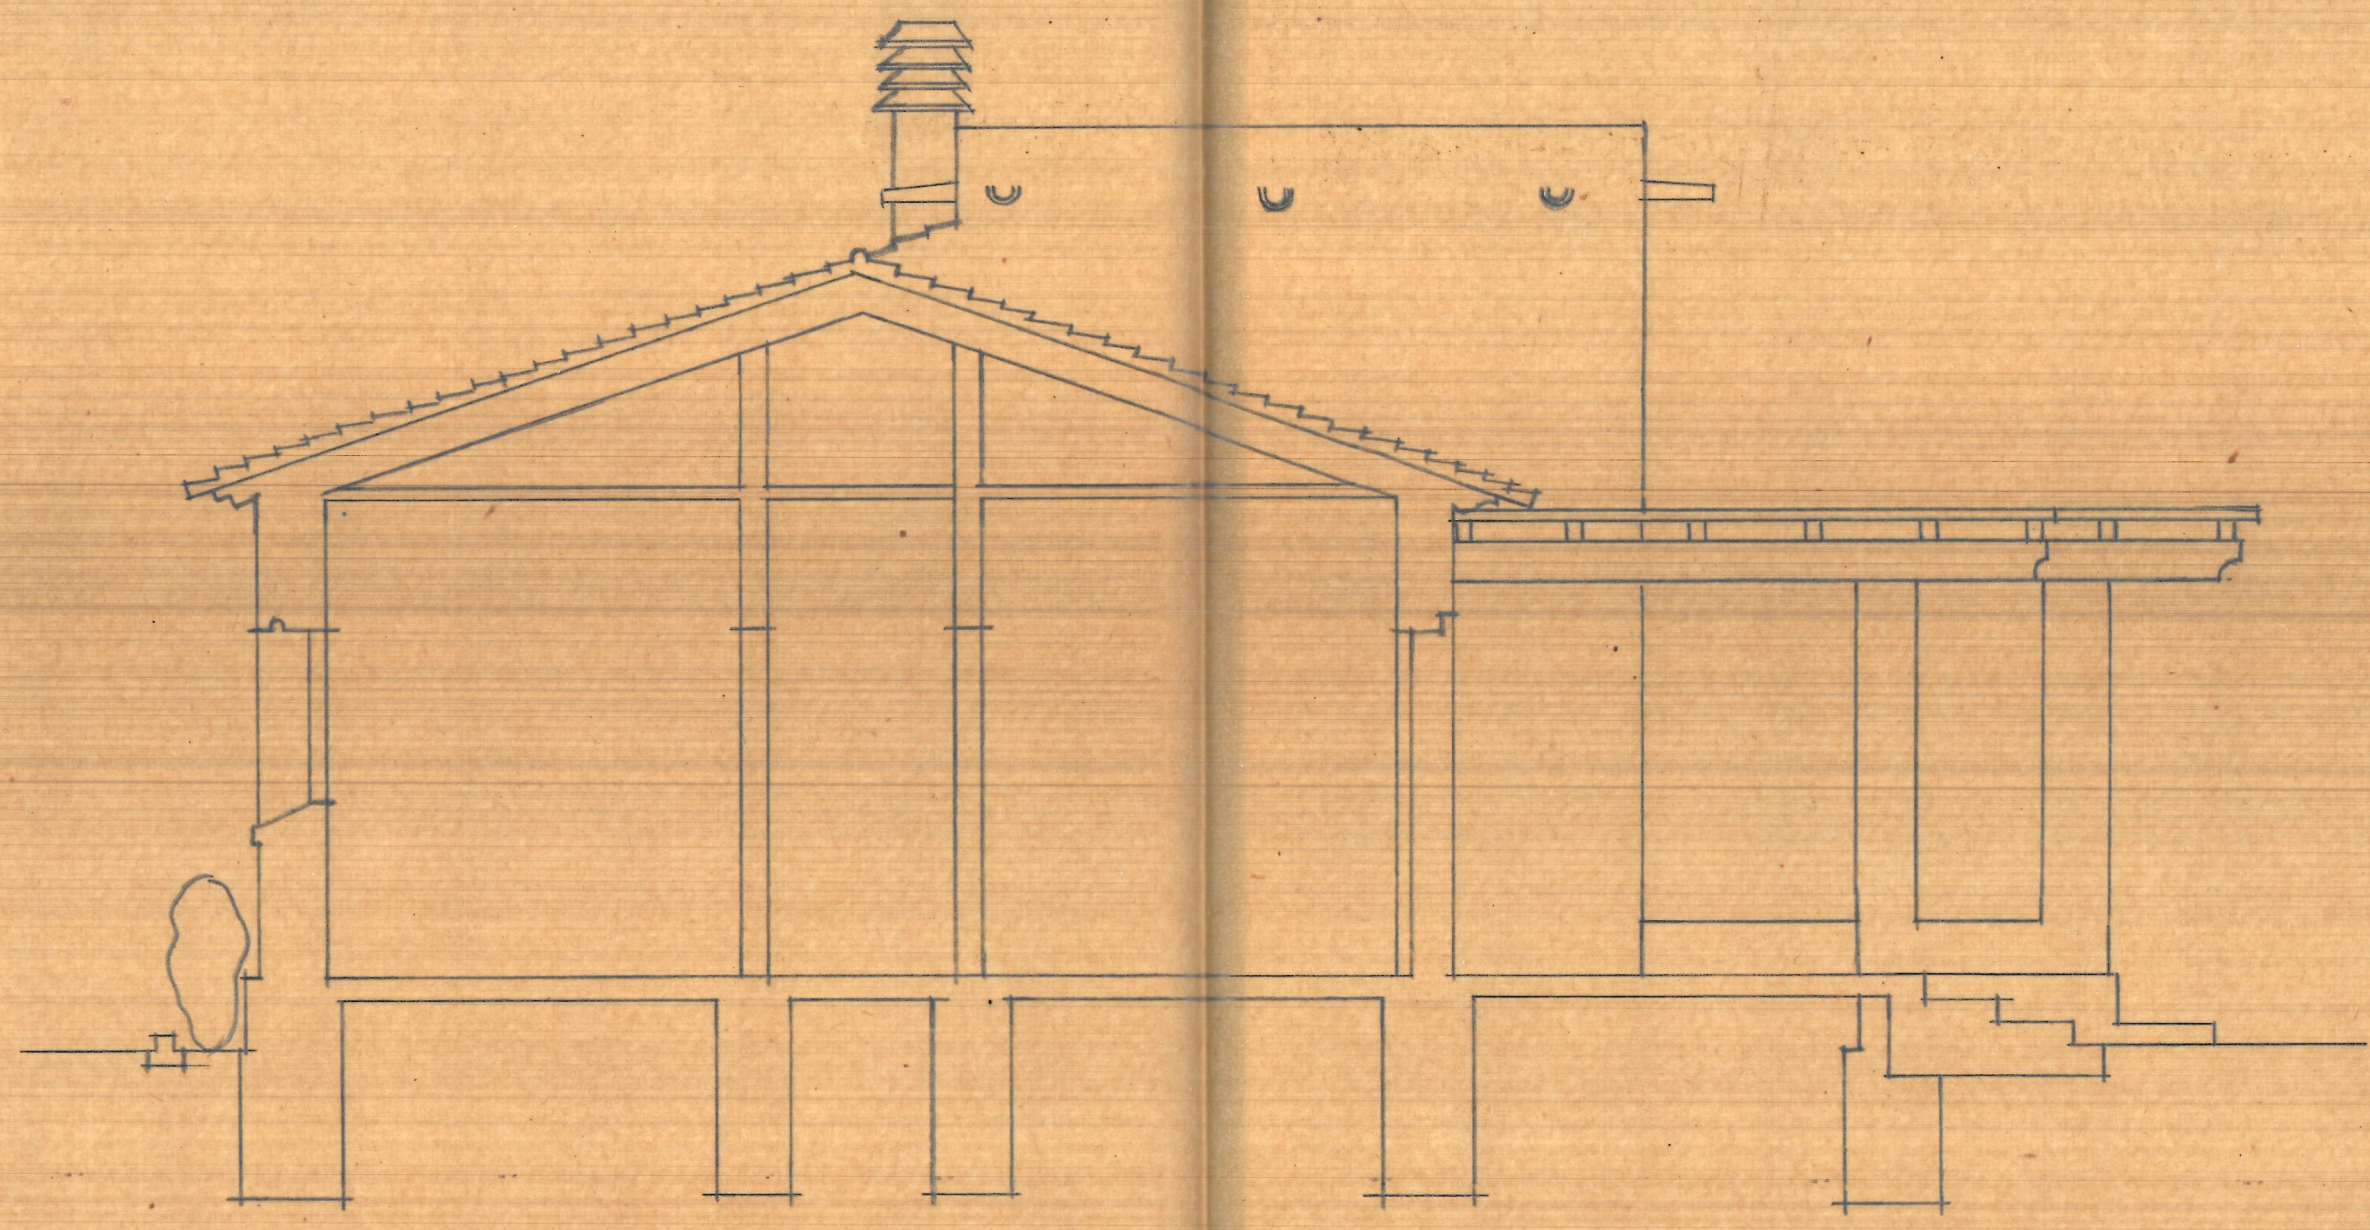

Sección por A-B

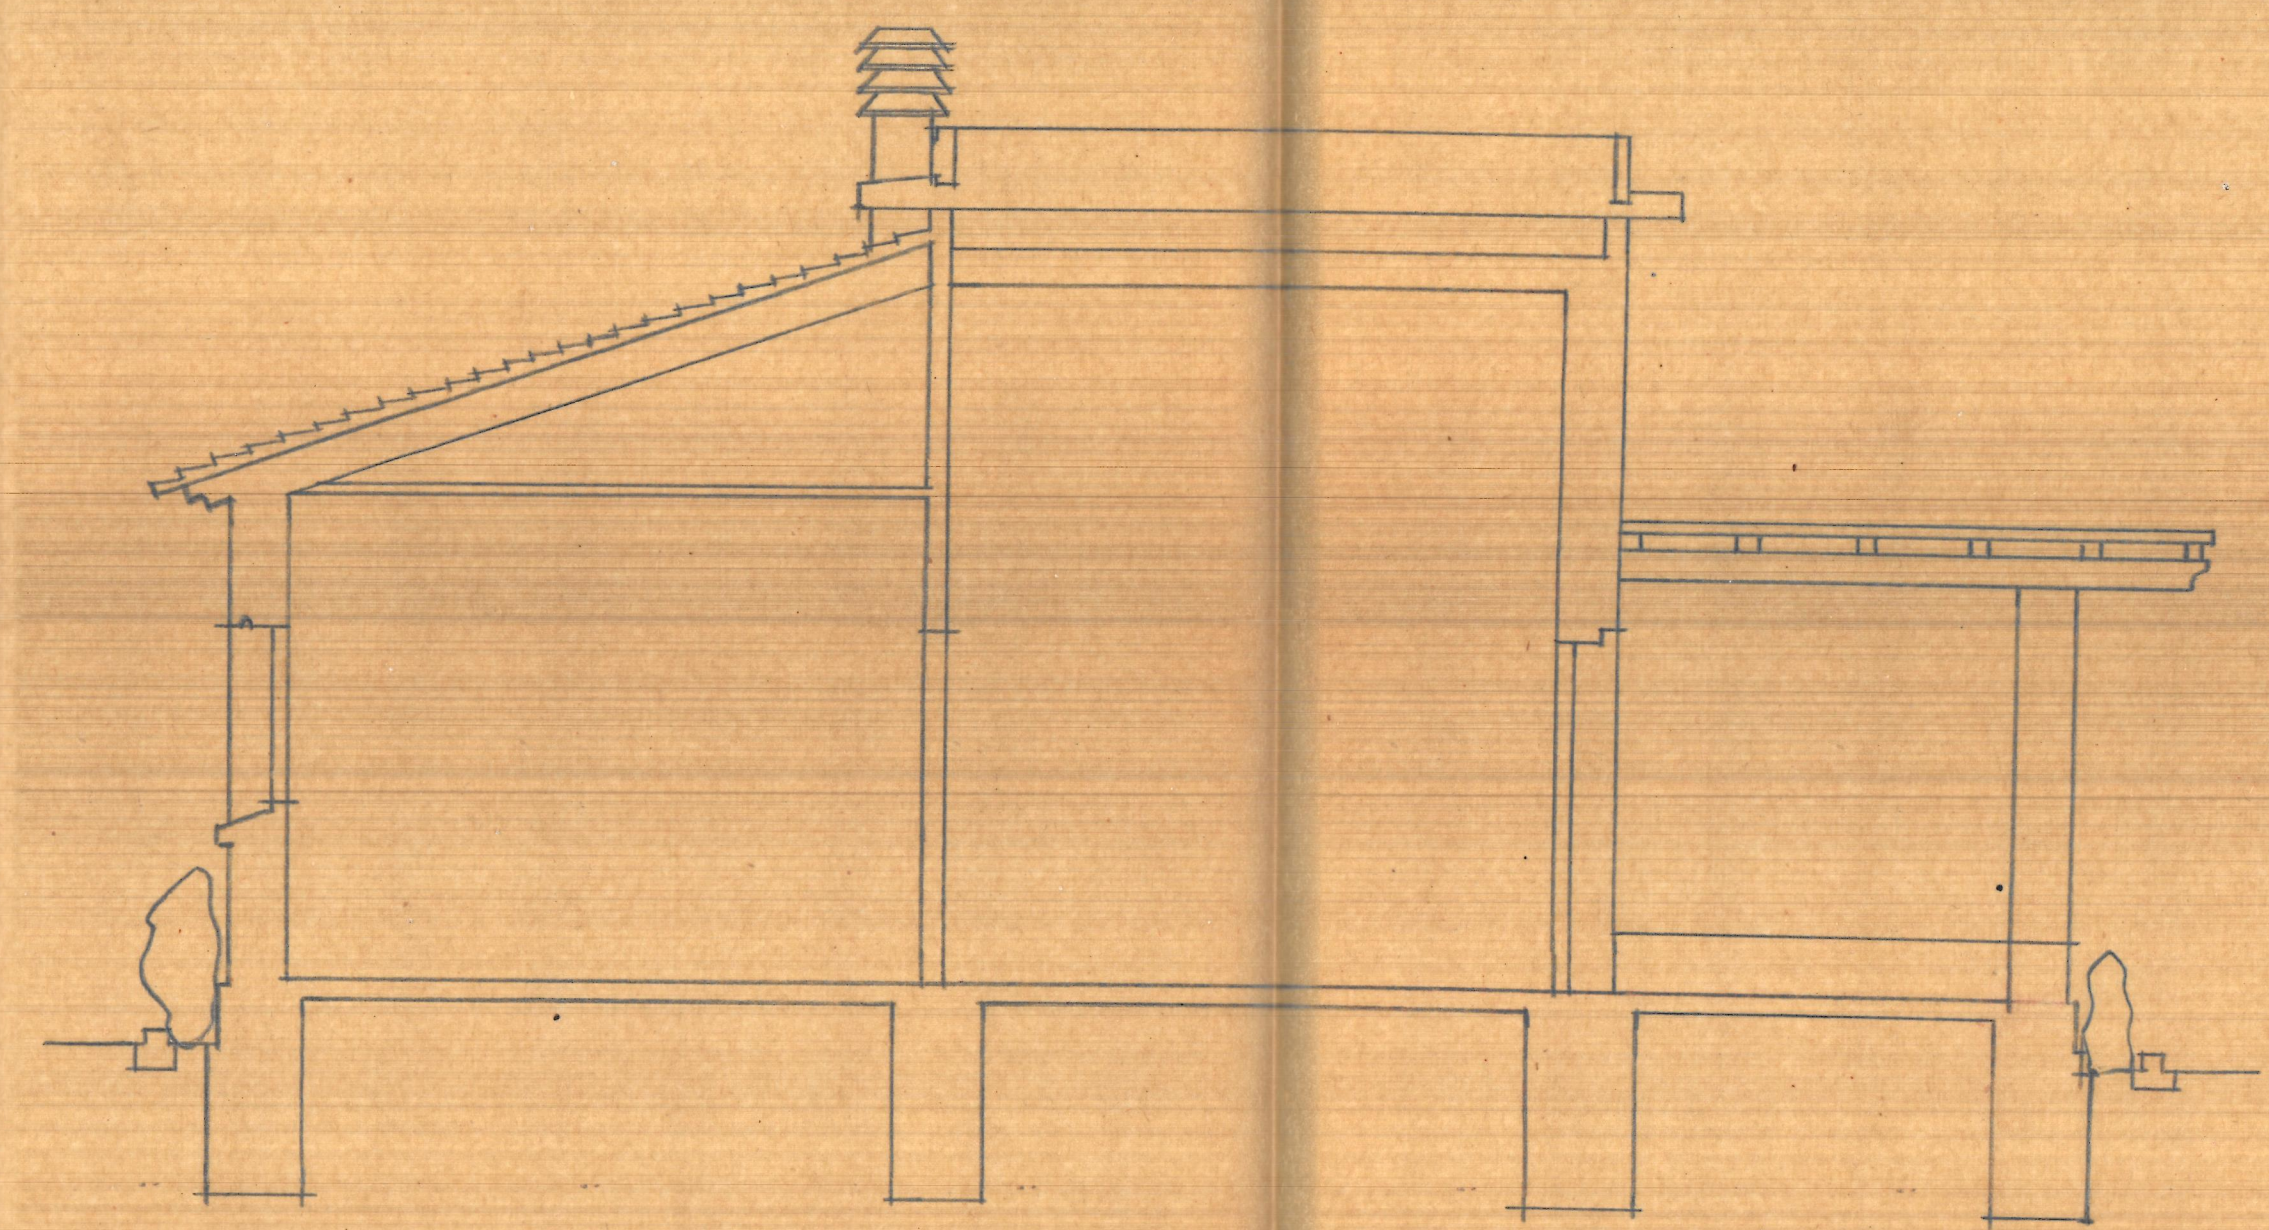

Sección por C-D

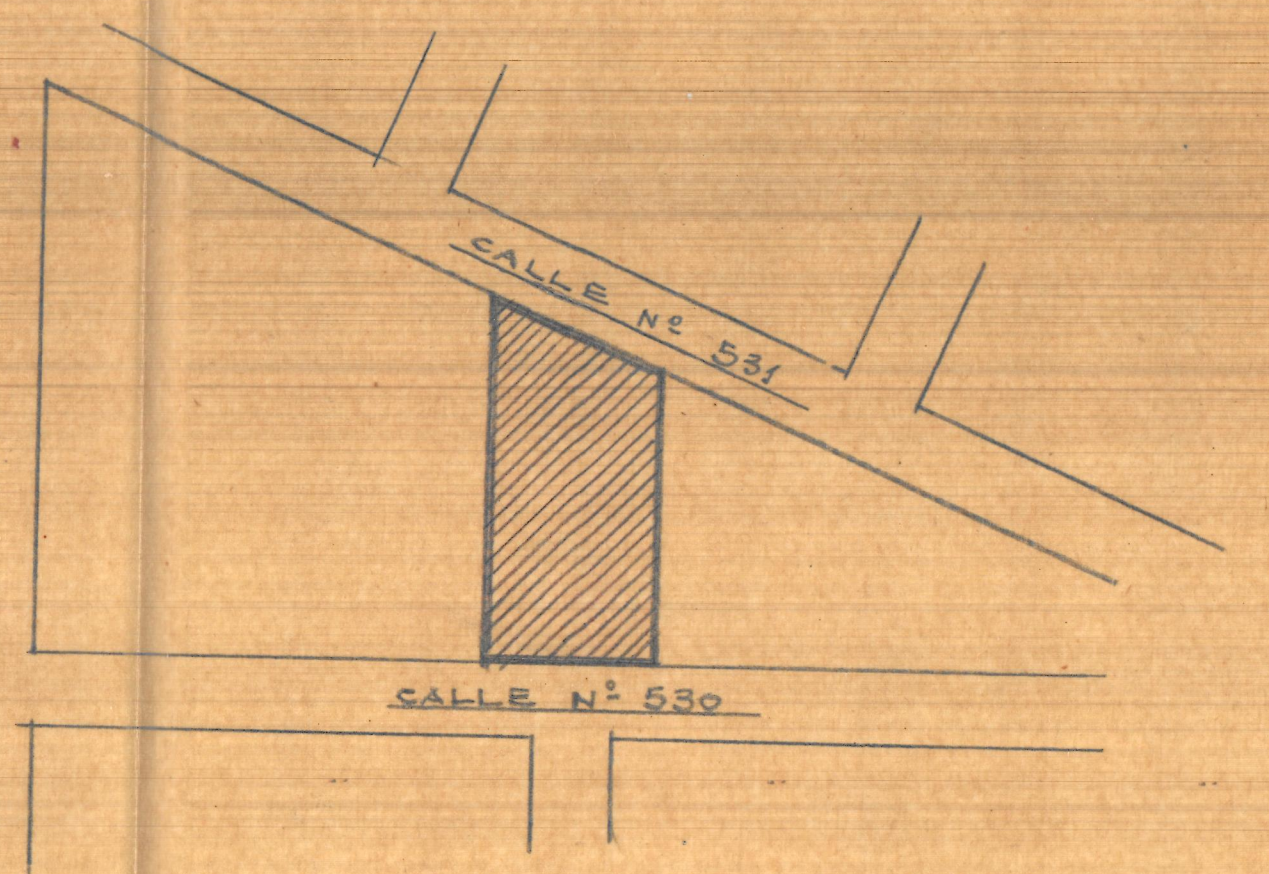

Emplazamiento ESCALA = 1:1000