


Seccion longitudinal parcial del estado actual del local.

ESCALA = 1:100

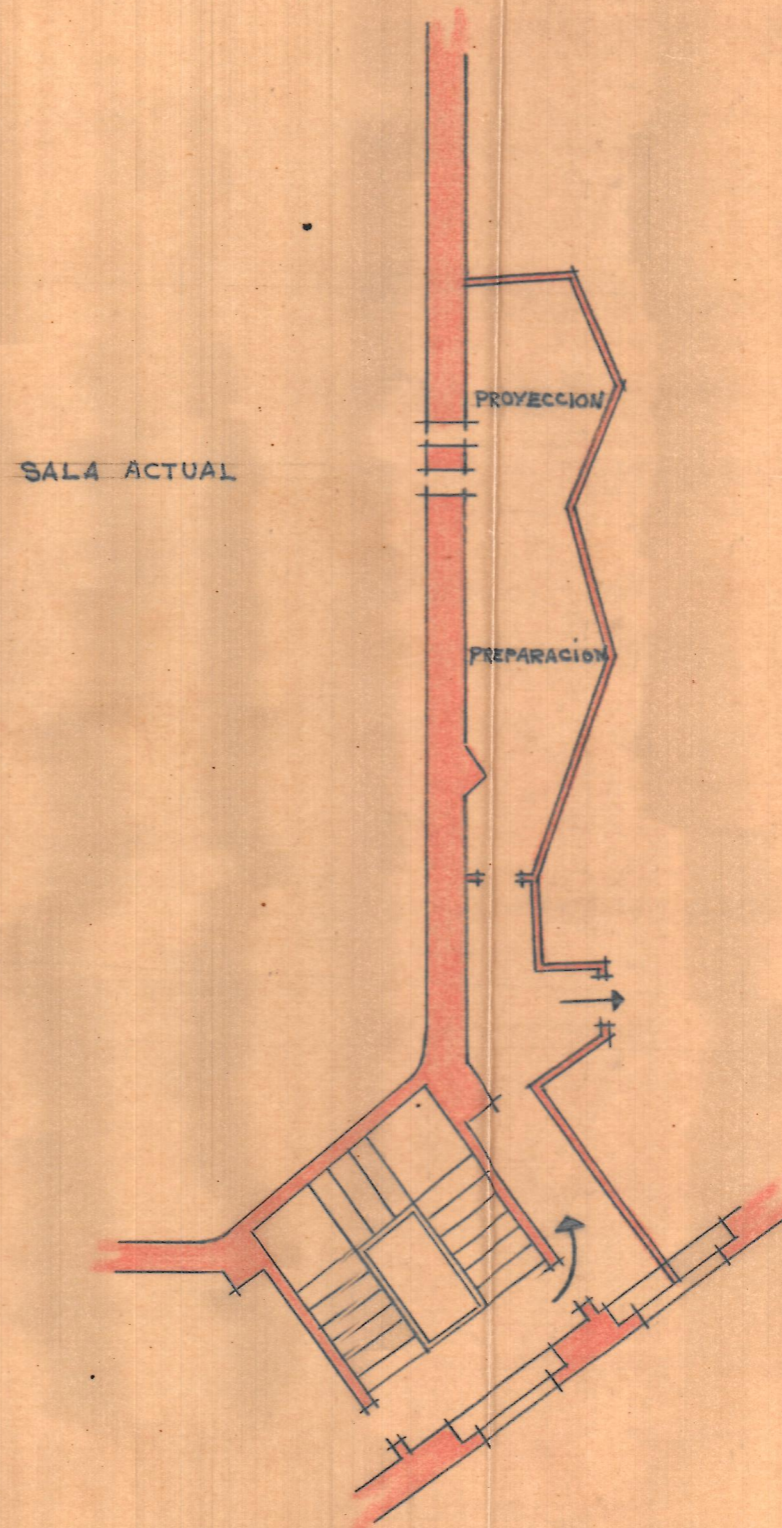

Cabina actual a nivel del entresuelo

Valencia 4 Enero 1947
EL ARQUITECTO