


SECCIÓN

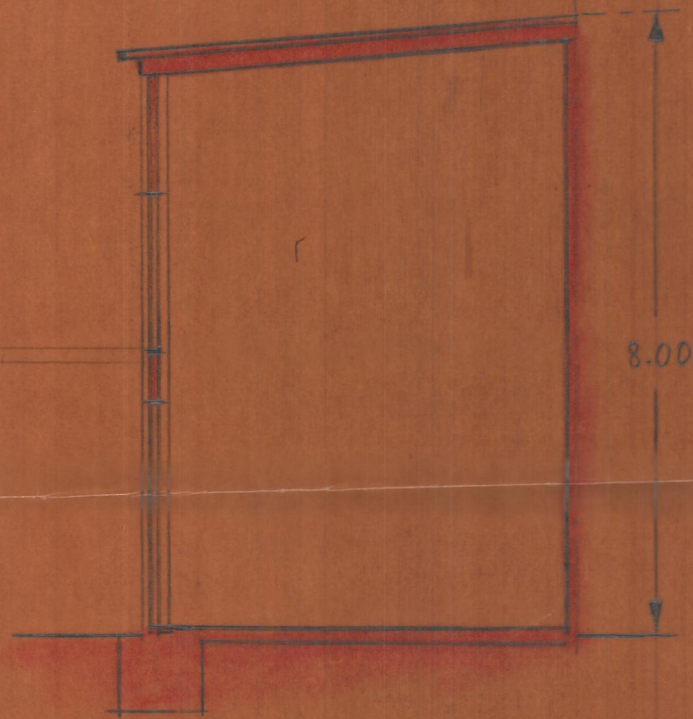

8.00


PLANTA ALMACÉN



PROYECTO DE CUBIERTA  
 EN JARDÍN EDIFICIO N°  
 23 c PINTOR PINAZO DE  
 VALENCIA


Escala 1:100  
 Valencia Agosto 1944  
 S. Arquitecto

CUBIERTA

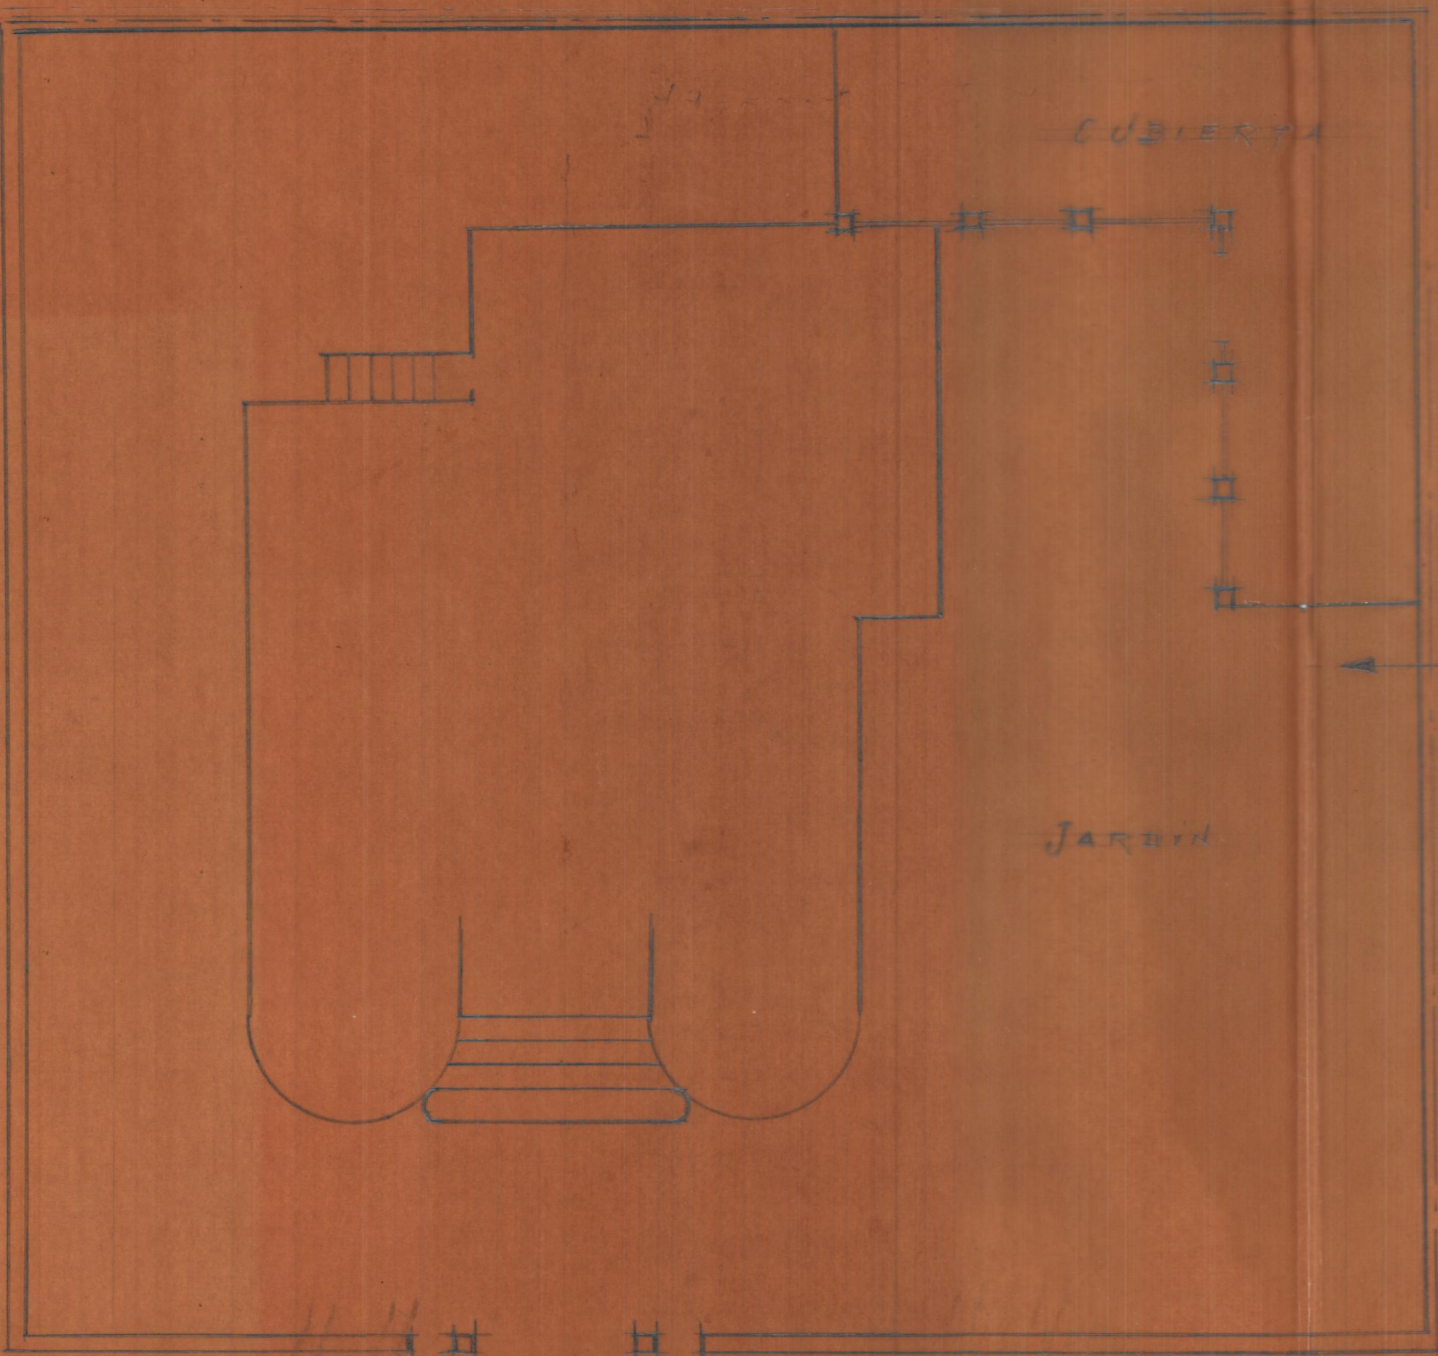


JARDÍN

EMPLAZAMIENTO  
 DE LA  
 CUBIERTA

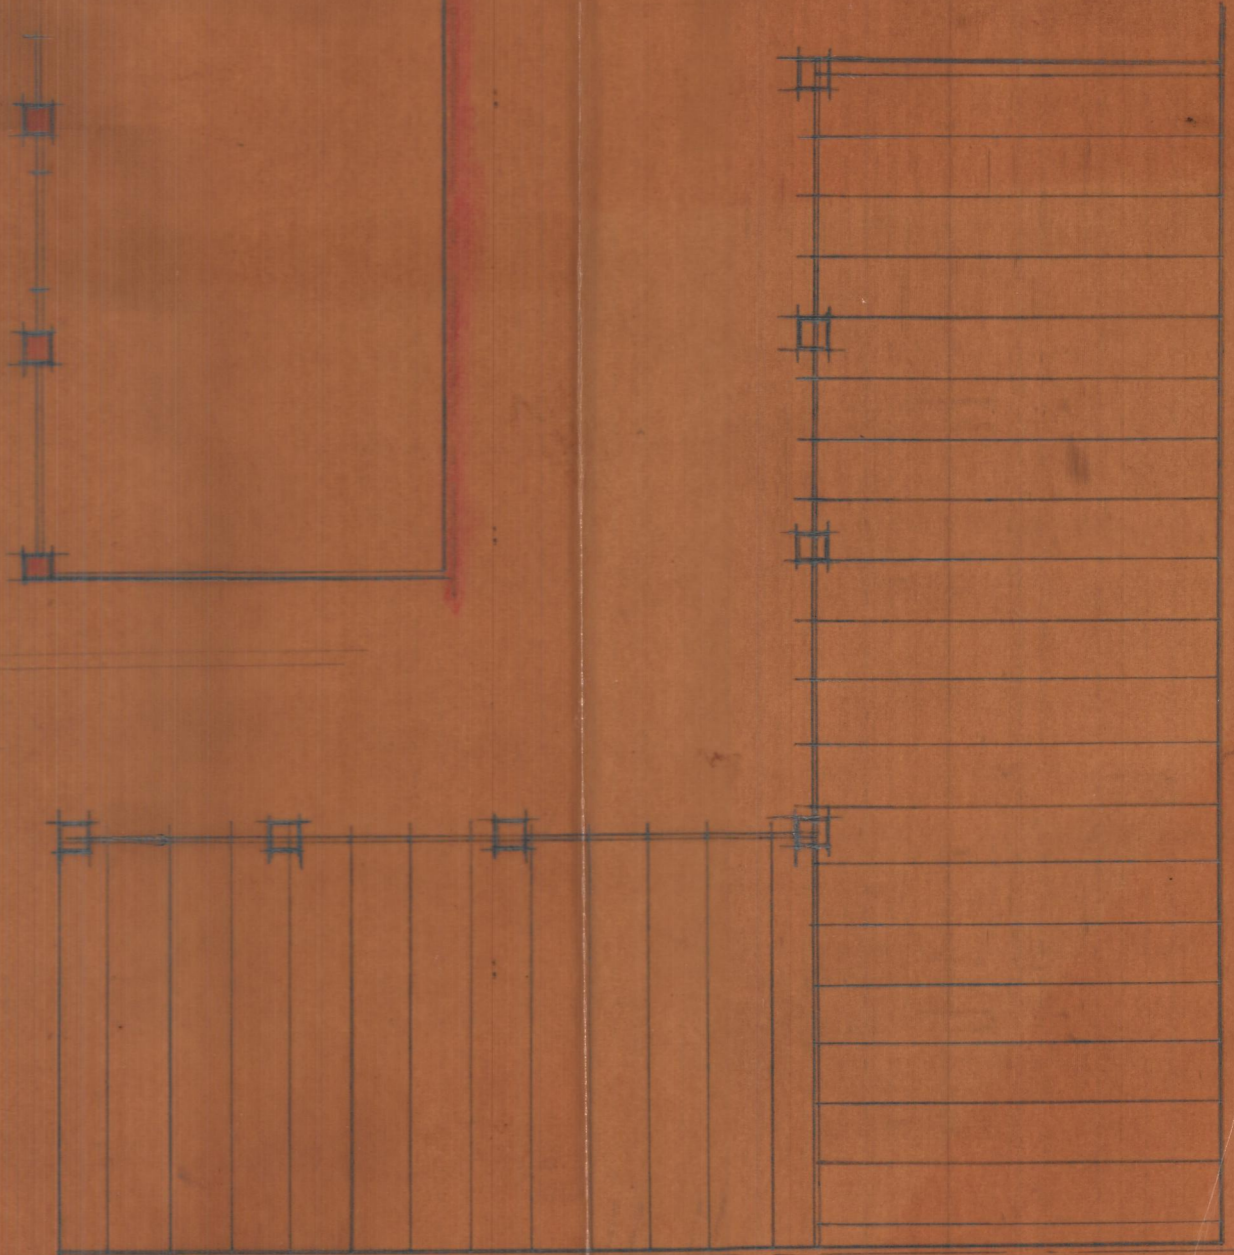

ENTRAMADO DE CUBIERTA

Vapor de edificio n° de calle

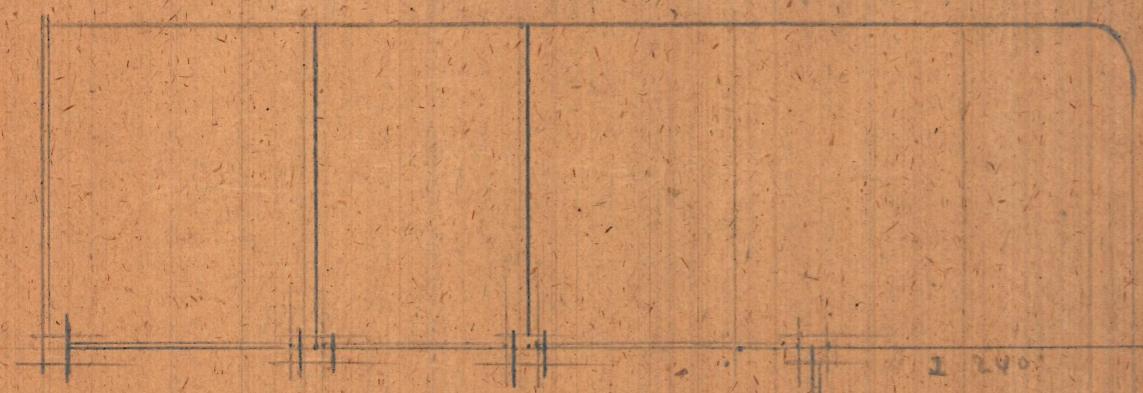


$$\begin{array}{r} \text{Sup. } 15.60 \times 5.40 = 84.24 \\ 10 \times 5.4 = 54. - \\ \hline 138.24 \end{array}$$

$$138.24 \times 140 = 19353.60$$

hoy 1° piso 1°

$$19353 \times 5\% = 967.65 \text{ P5}$$

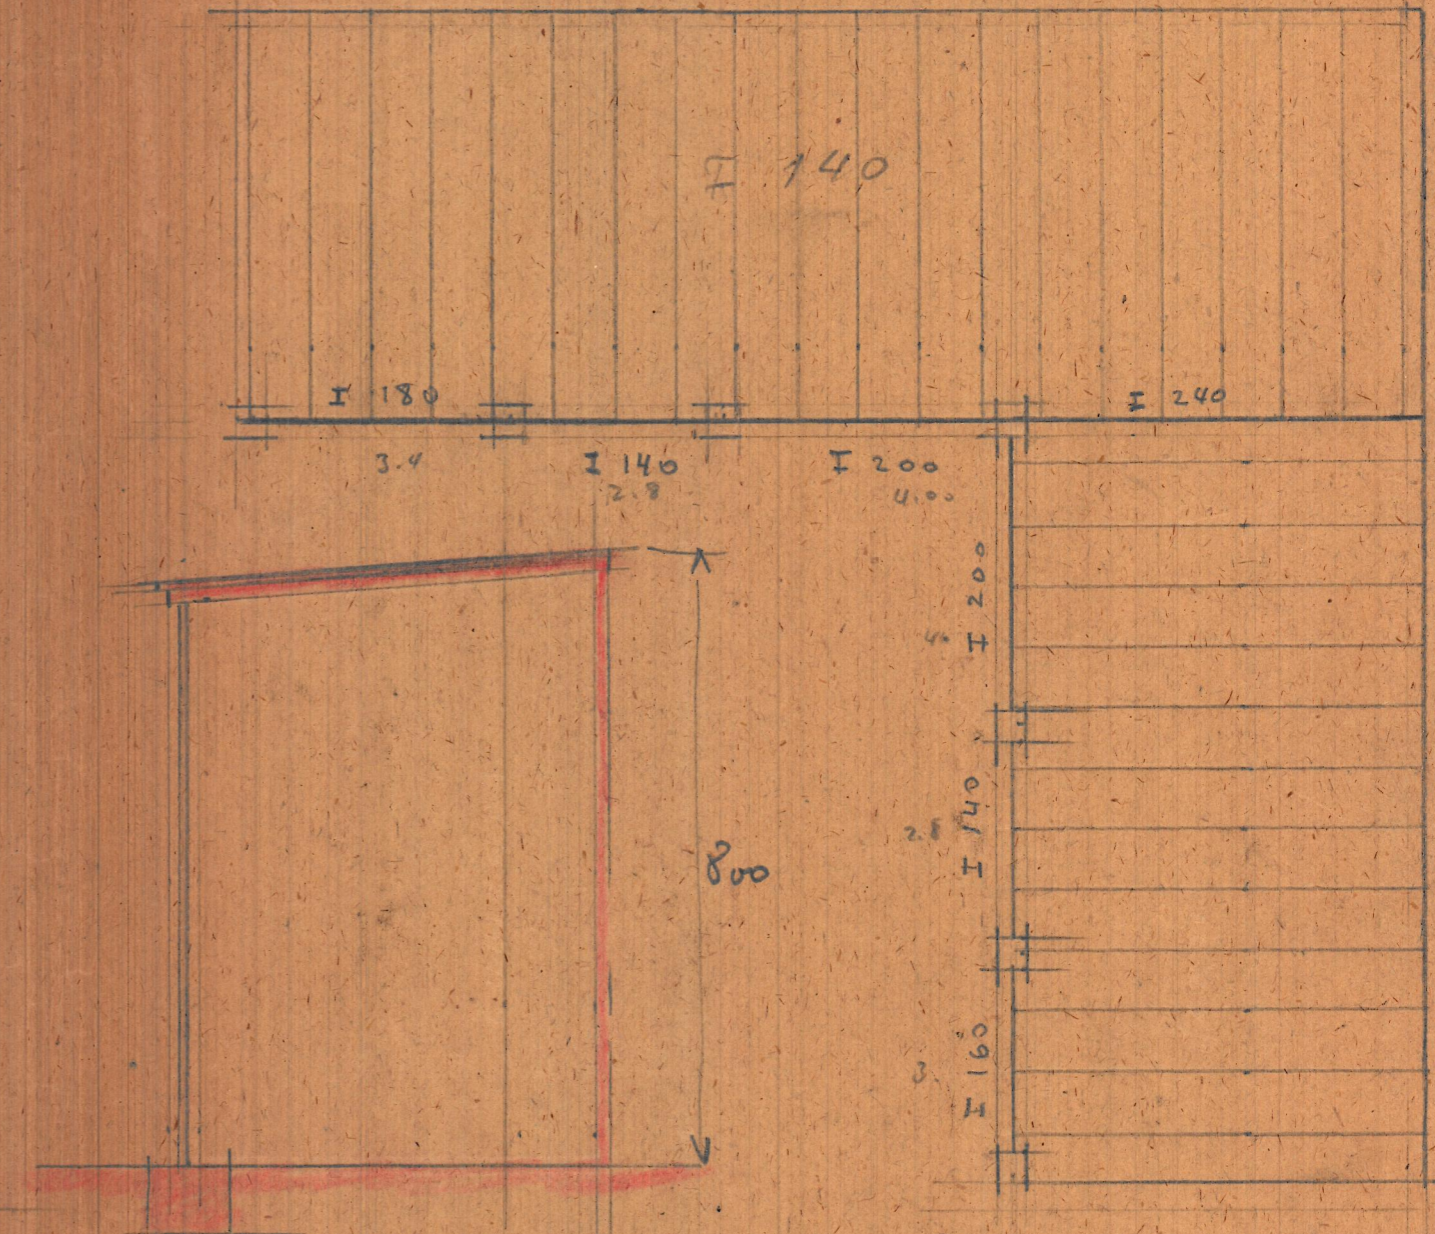

Sección

$$\begin{array}{r} \text{Superf } 5.40 \times 15.60 = 84.24 \\ 5.40 \times 10 = 54. - \\ \hline 138.24 \end{array}$$

2321.28