




PLANTA DE ARRANQUE

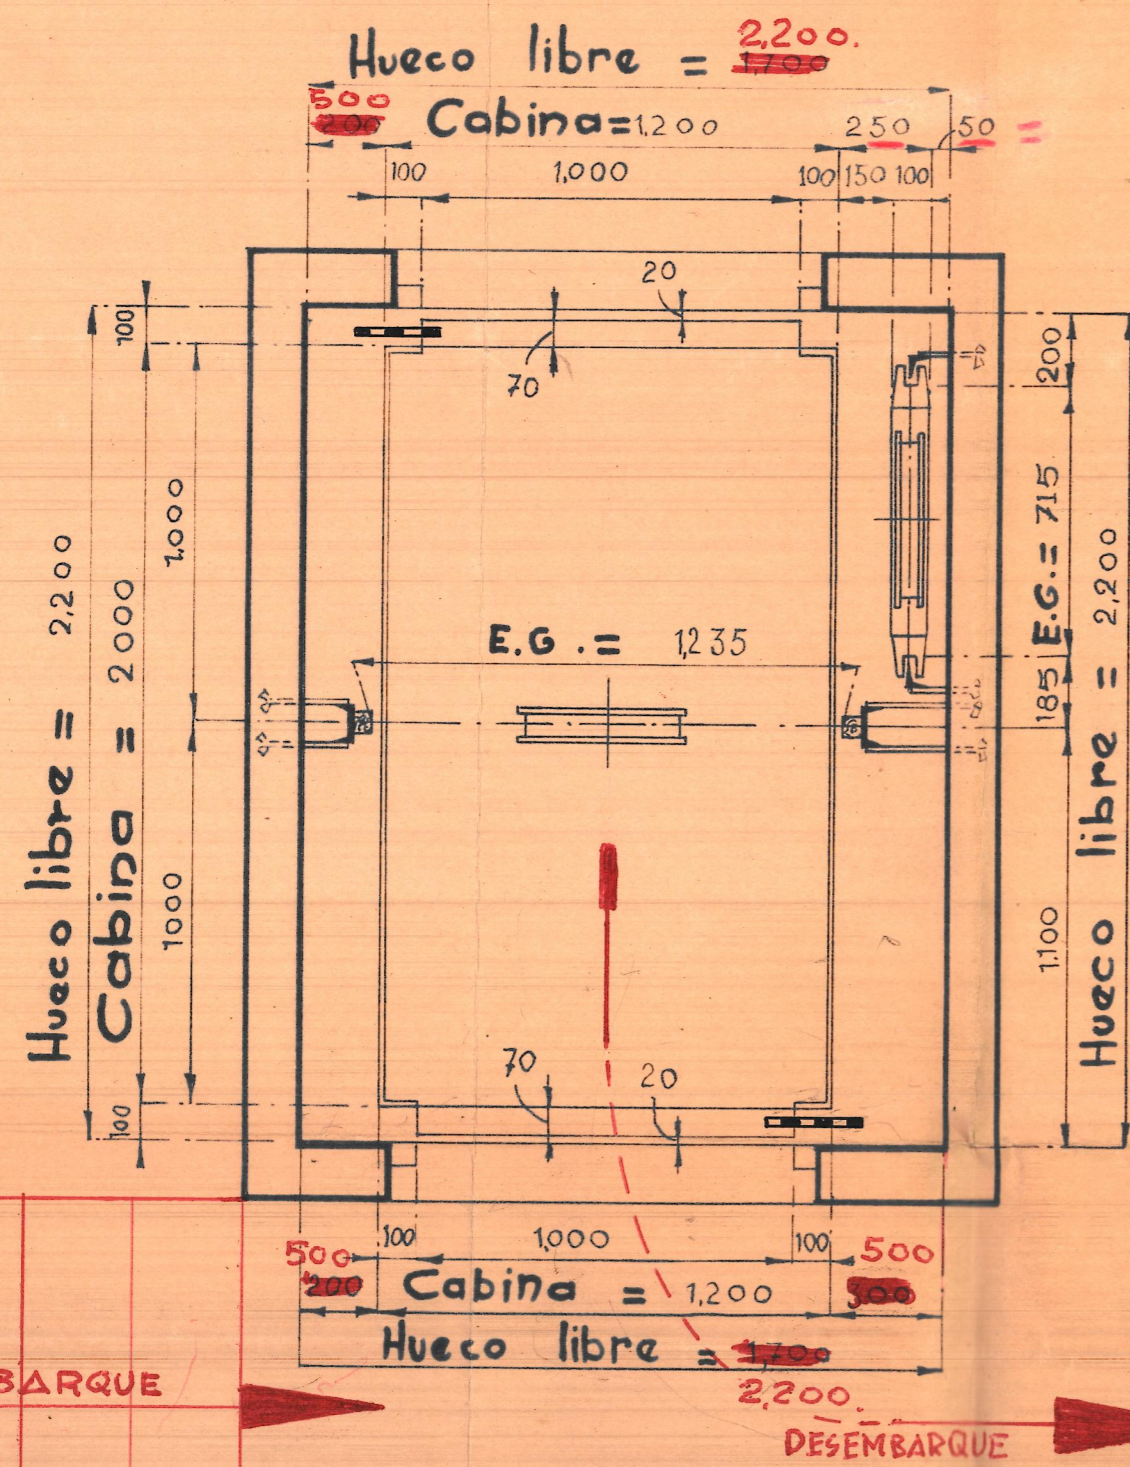


ALZADO

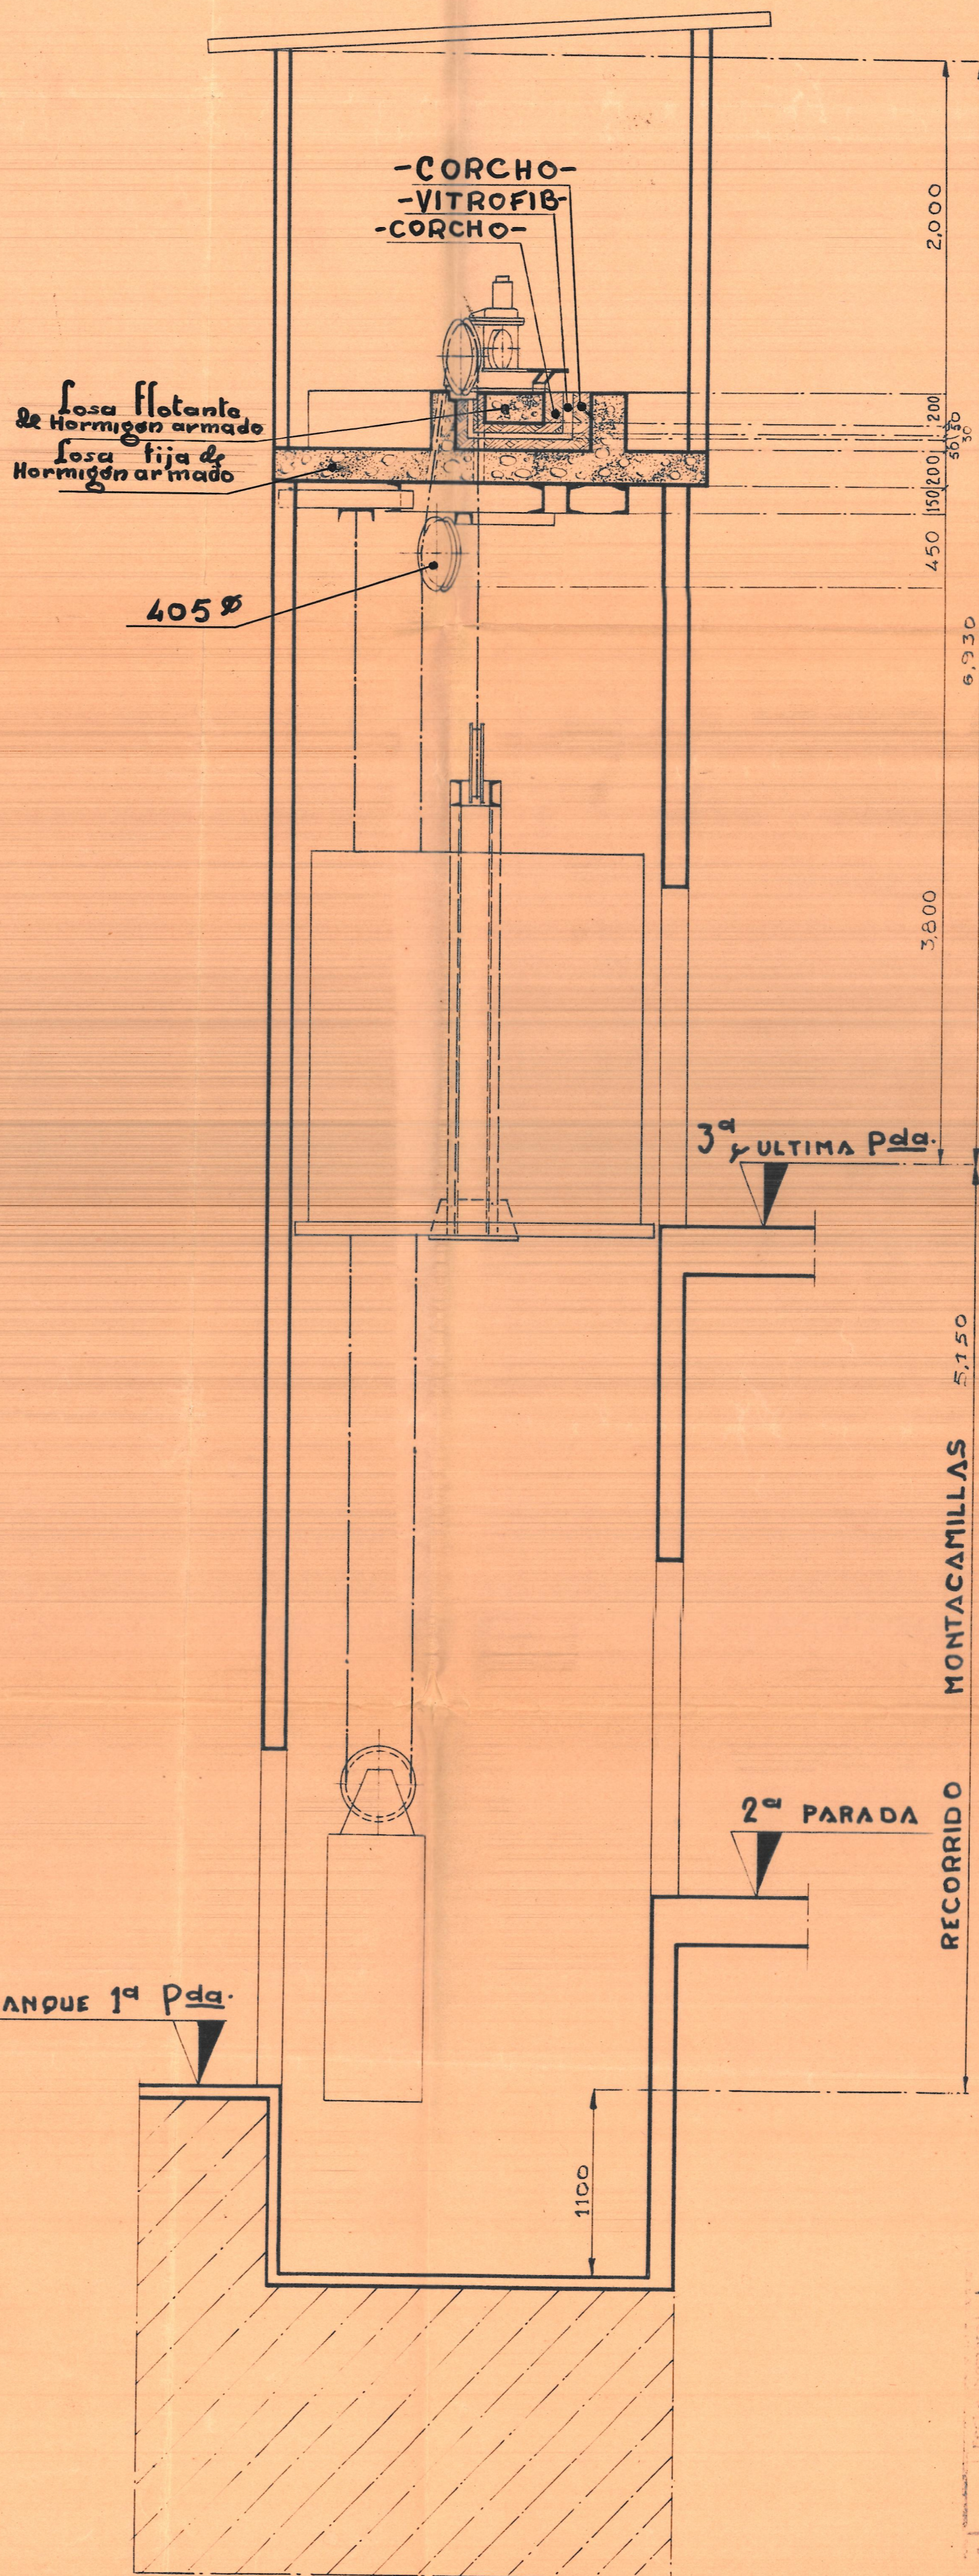

PLANTA DEL CUARTO DE MAQUINAS

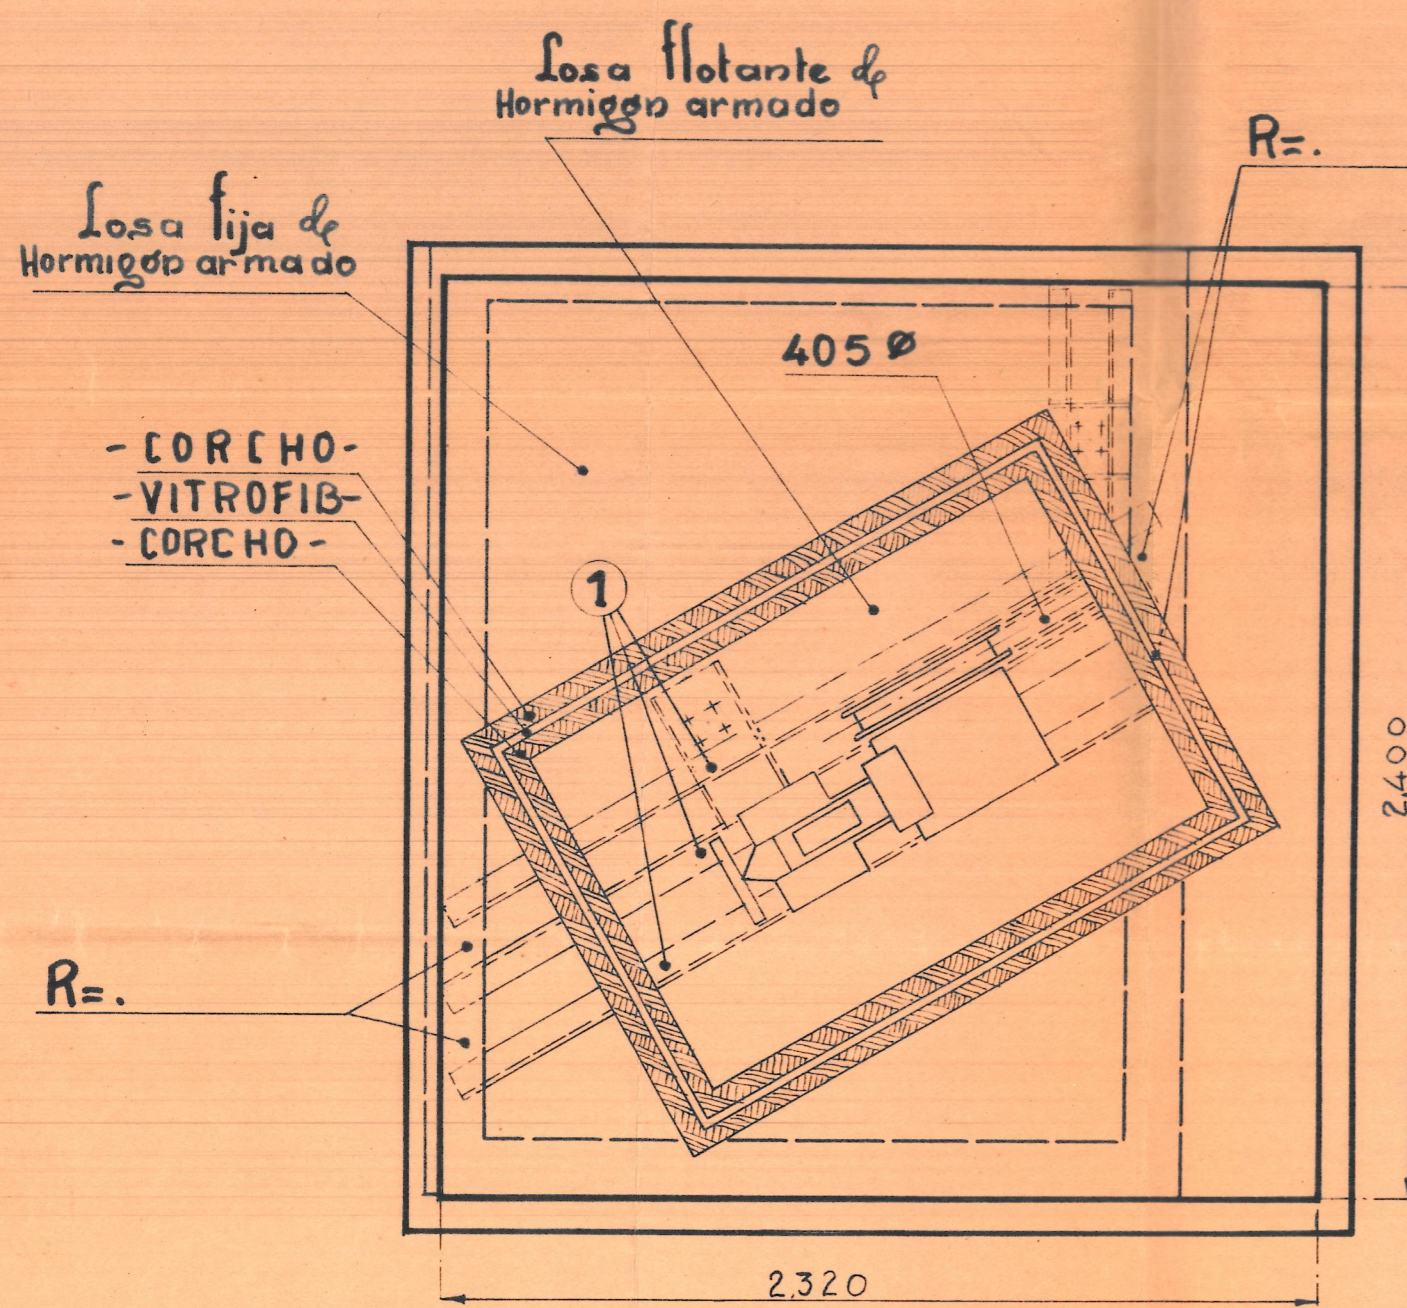

Dr. Balazgi - Despl.

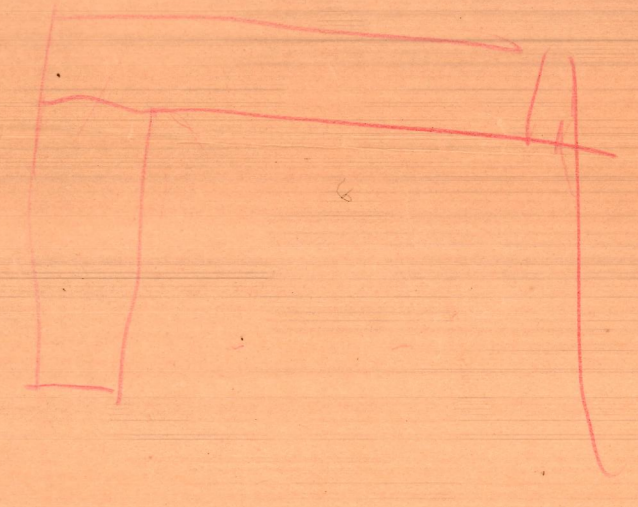

T. F. P.	Doc. 108
Curso:	SANATORIO ALAMEDA
	D. VICENTE GOMEZ FERRER
	Valencia
	Un montacamillas
	1:20 500 Kgs - 3 Paradas
	1:30 OE.