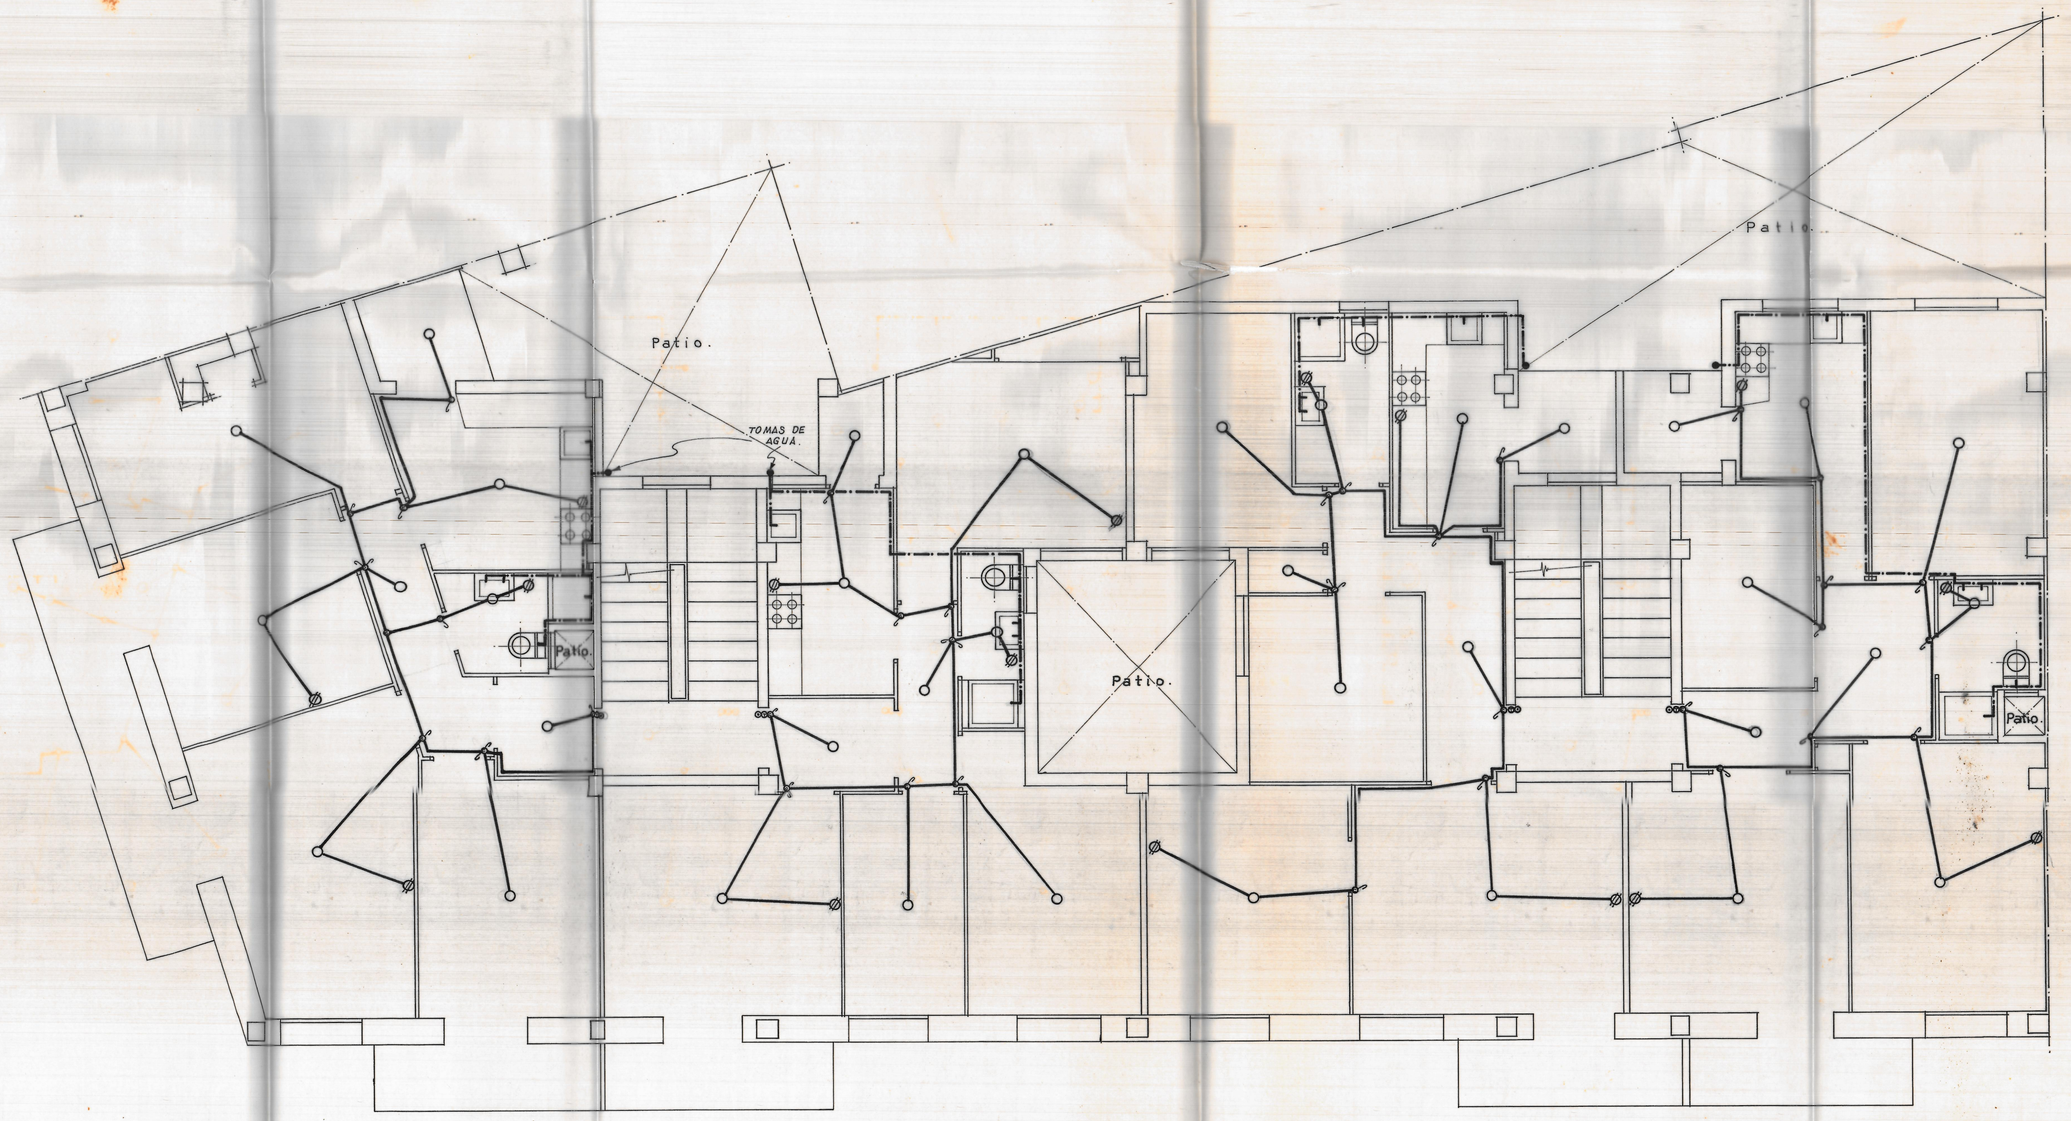

16 VIV. SUBVENCIONADAS EN PLANTAS ALTAS. MONCADA.	6
instalaciones.	
VALENCIA, ABRIL, 1966	ESC. = 1:50.

EL ARQUITECTO:

SIGNOS:

- AGUA.
- LUZ
- PUNTO de LUZ
- ENCHUFE.
- CAJA DERIVACIÓN e INTERRUPTOR.