


CONSTRUCCION NAJA EN NAVE LITOGRAFIA VALENCIA HIJOS SIMEON DURA	
estructuras sección	
VALENCIA, MARZO 1963	Esc. 1:200 y 1:100

EL ARQUITECTO:

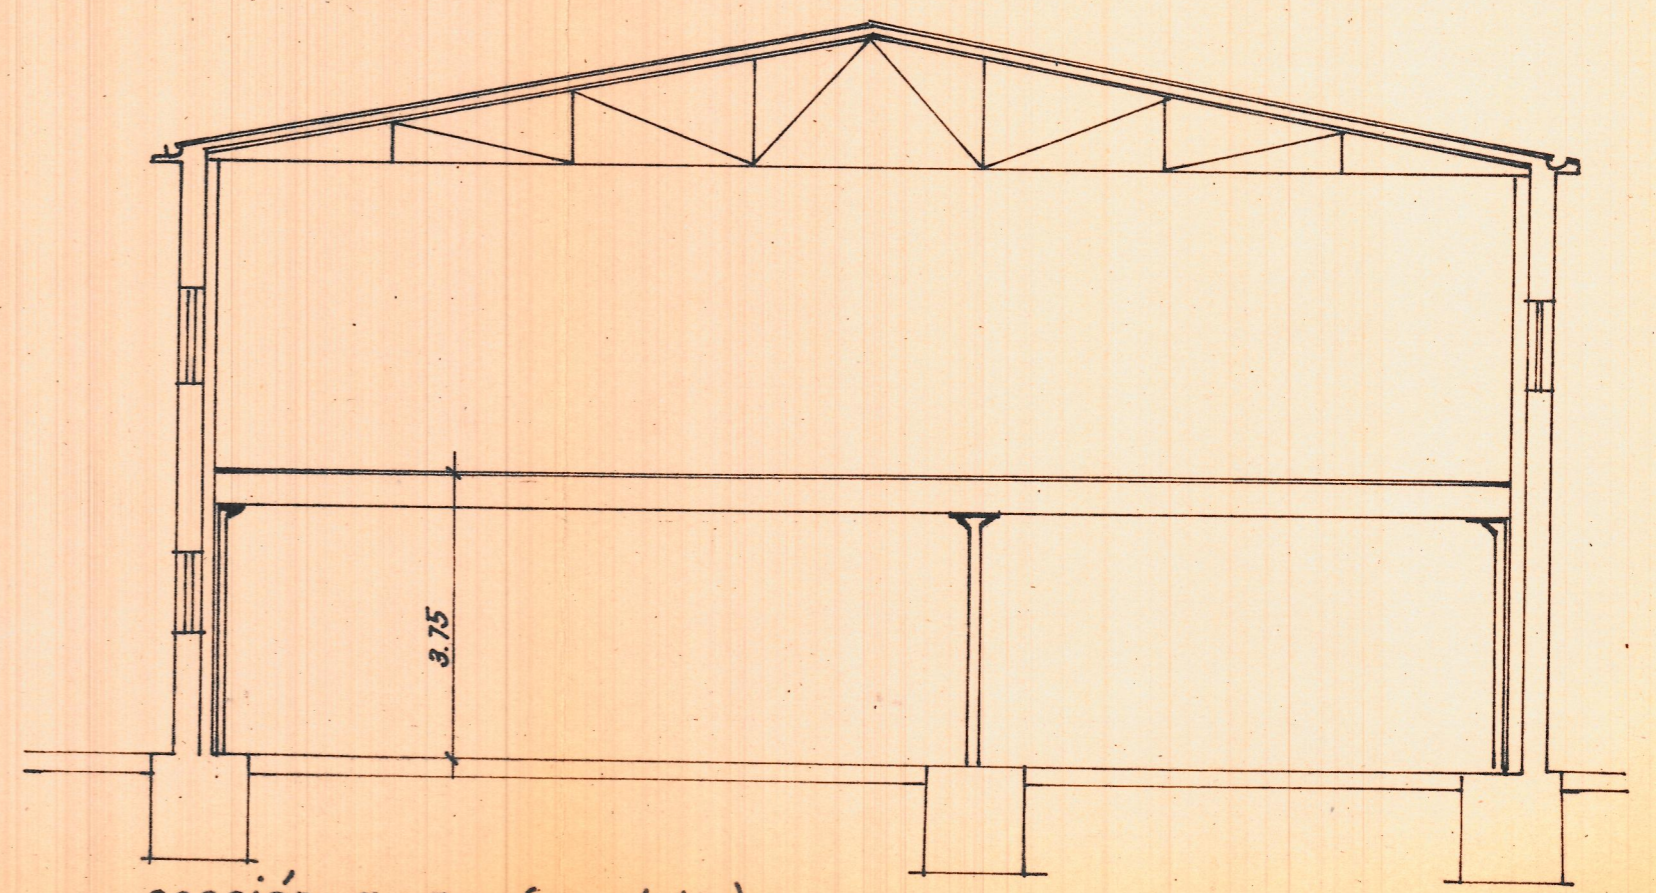

sección a-a- (esc. 1:100)