


CONSTRUCCION DE UNA NAYA EN LA NAVE DE LA LITOGRAFIA DE
HIJOS DE SIMEON DURA SA. EN LA CALLE DE Rosal Guzman N.º
E. - 1.200



CIENTOS DE CENTRALES
INDIANOS

Planta de cimentación

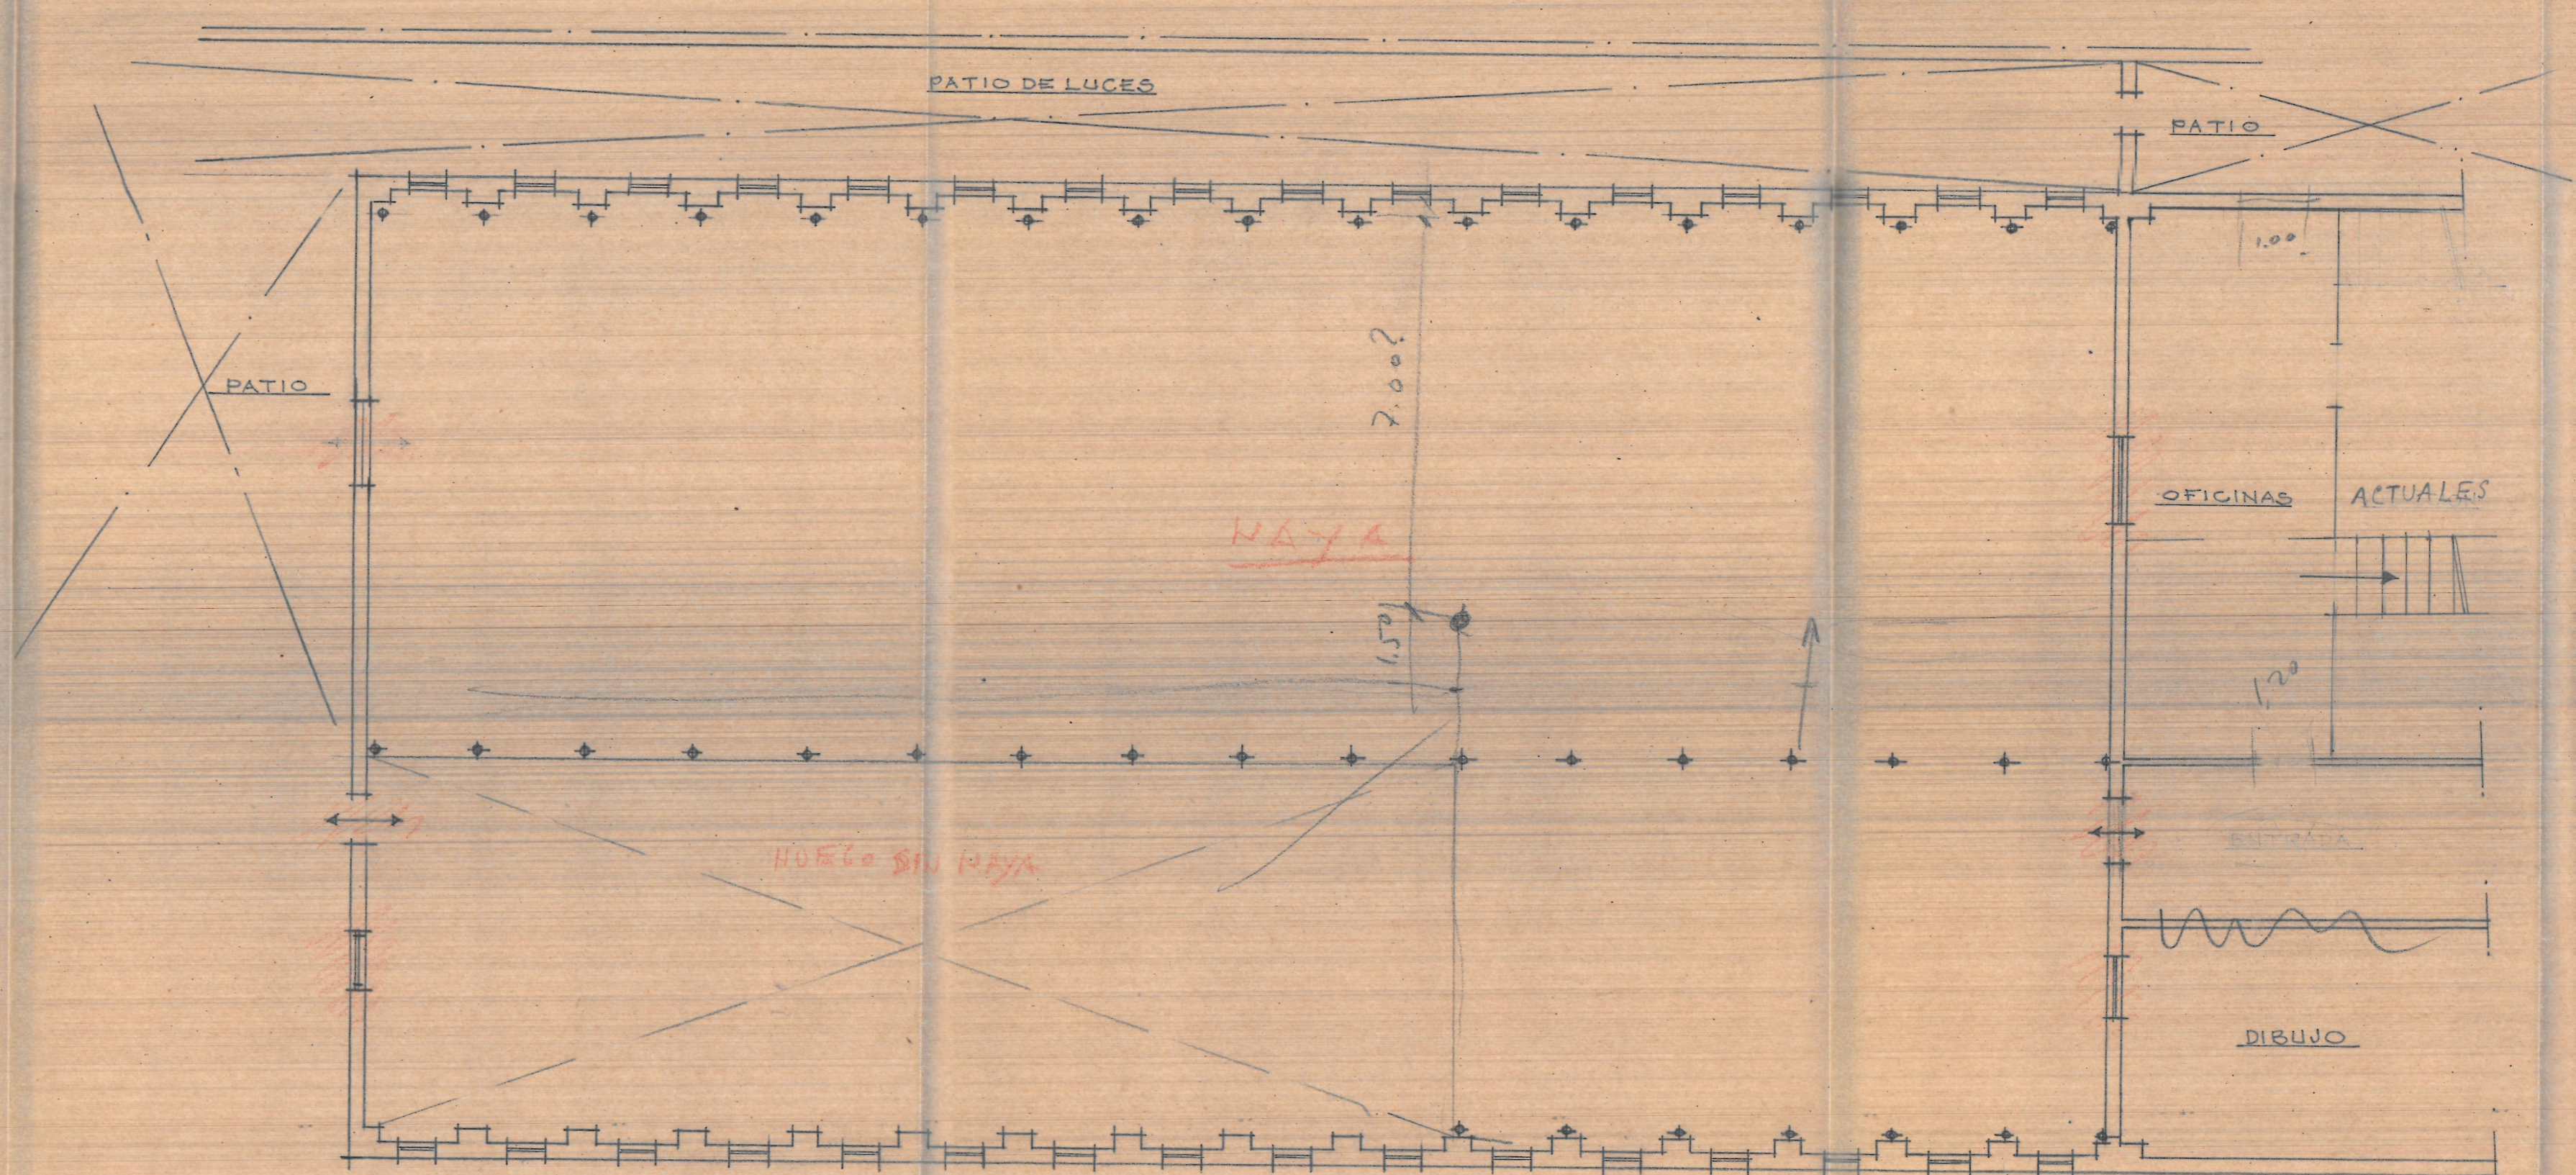

Planta de disposición

ACCESO?