



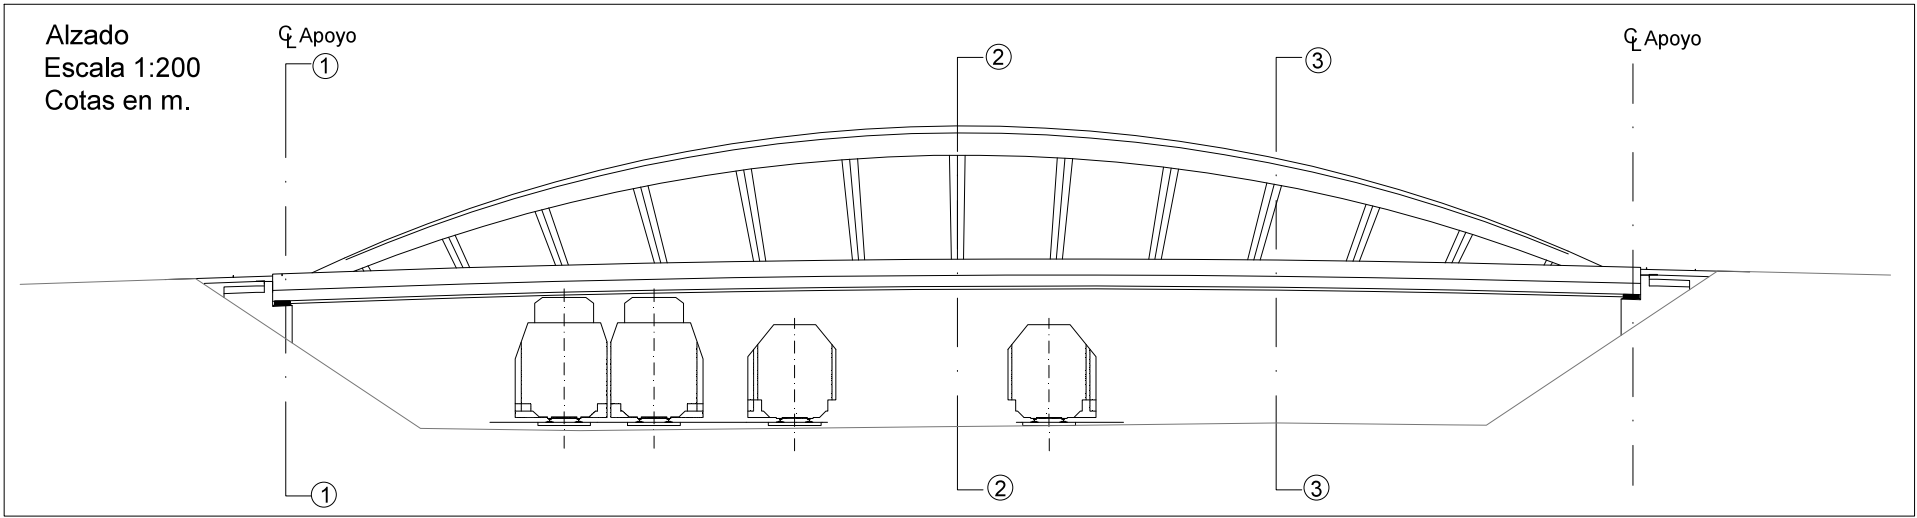


Notas

(1) La longitud de los cuchillos transversales entre pasarela y calzada varia longitudinalmente de 0.4 a 3 metros siguiendo la curva generada por la pasarela.

Sección 1
Escala 1:100 Cotas en m.

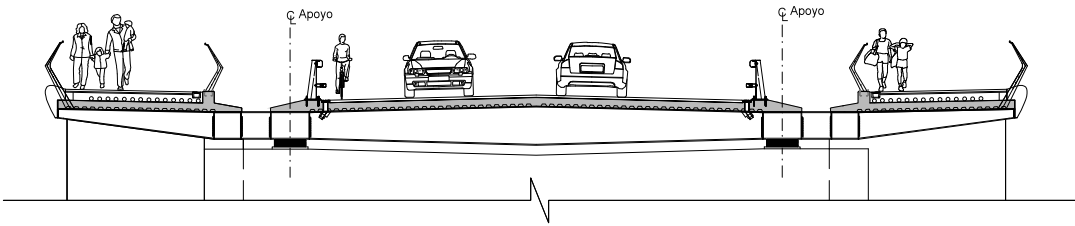

Sección 3
Escala 1:100 Cotas en m.

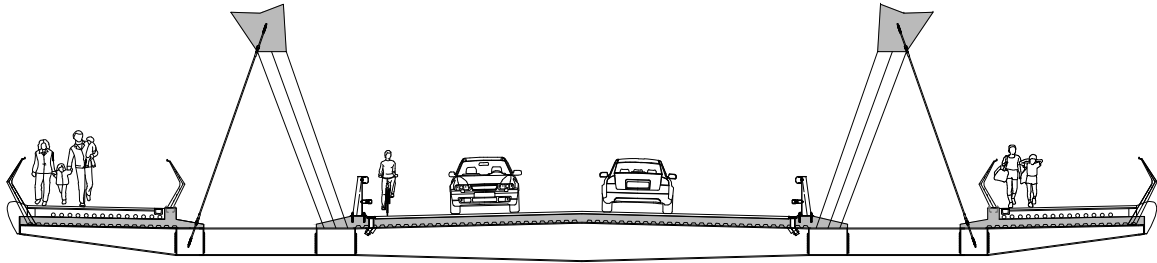

Sección 2
Escala 1:50 Cotas en m.

