

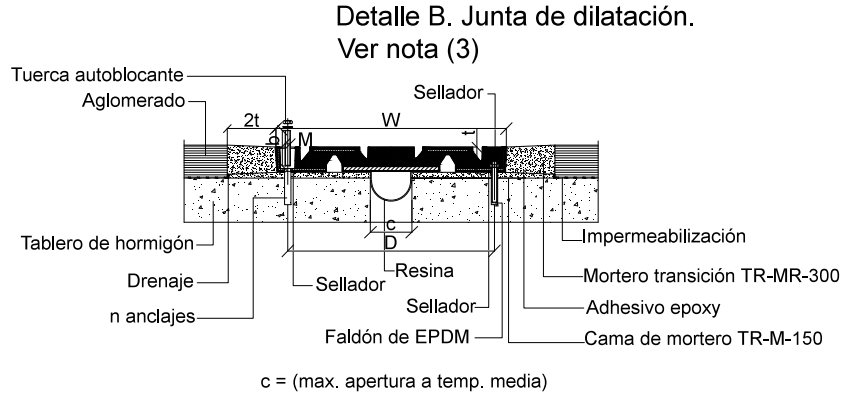
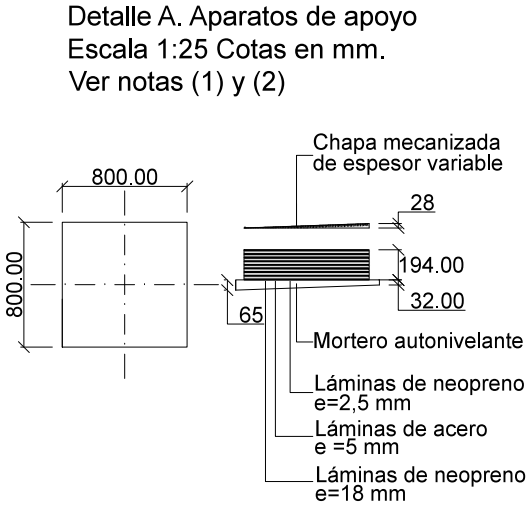


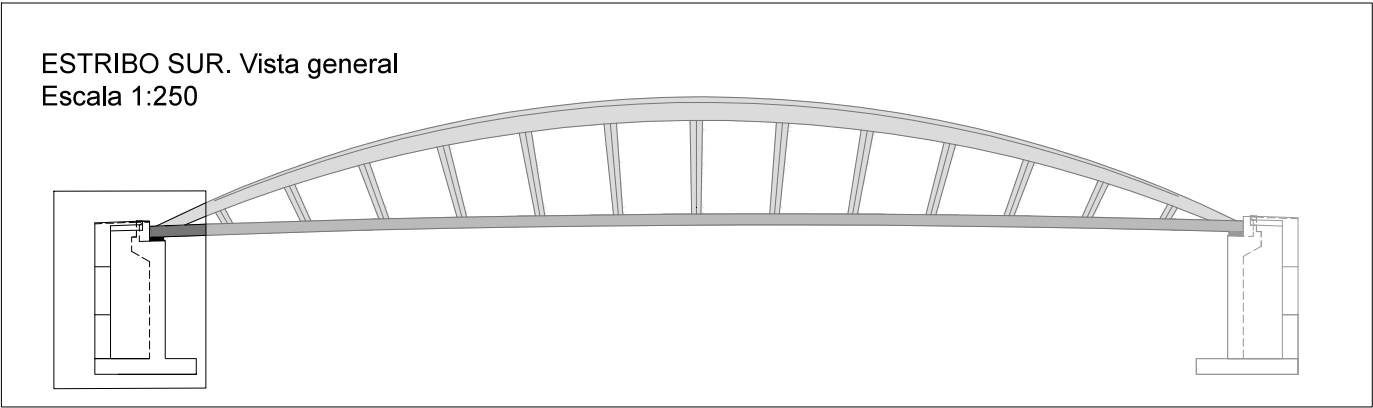


MODELO	Recorrido (mm)	L (mm)	W (mm)	t (mm)	c (mm)	b (mm)	M	i (trasv) (mm)	d (mm)
TRANSFLEX 400	102	1830	590	54	102	170	M16	498	16

ALZADOS


Alzado frontal
Escala 1:50 Cotas en m.

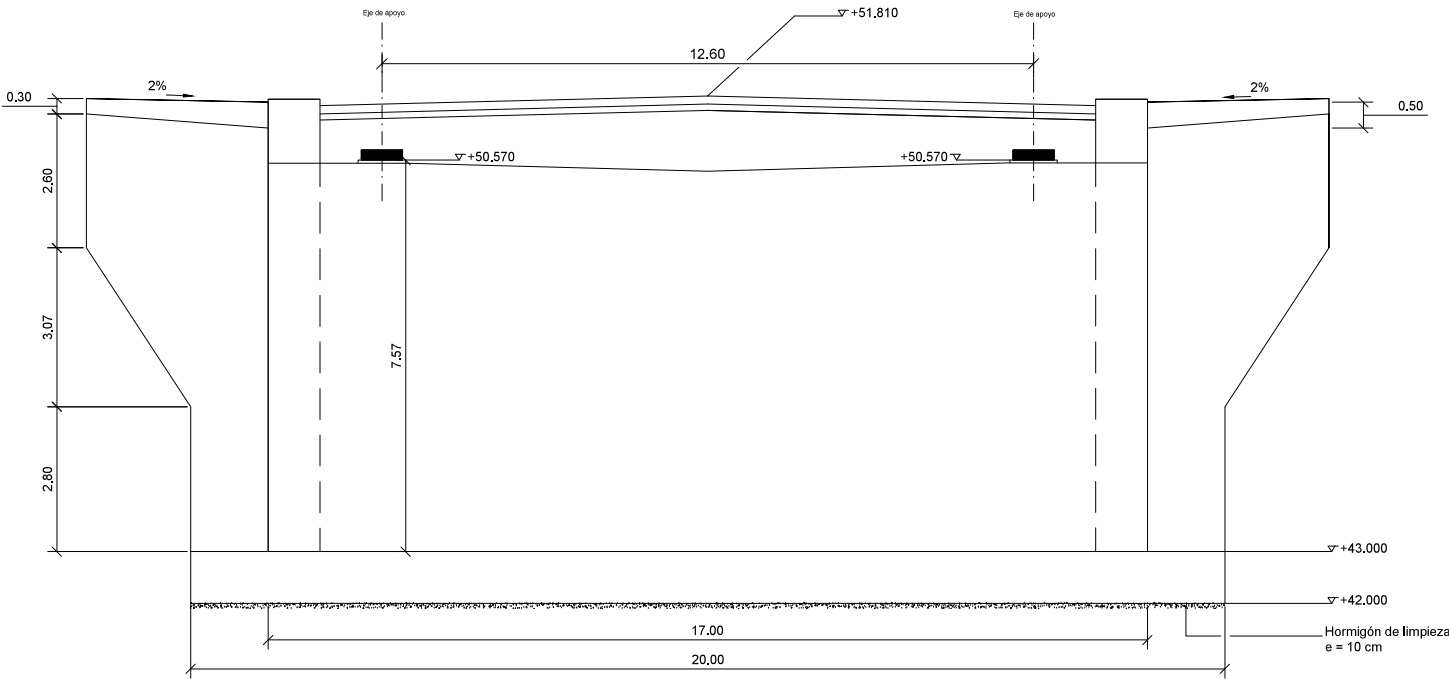


Alzado lateral
Escala 1:50 Cotas en m.

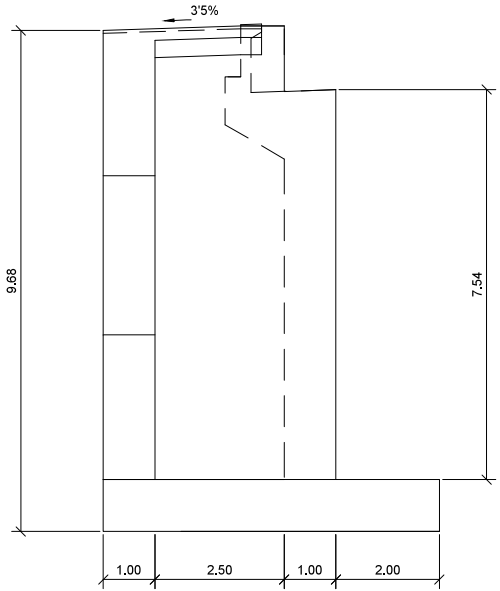


Sección A-A'
Escala 1:50 Cotas en m.

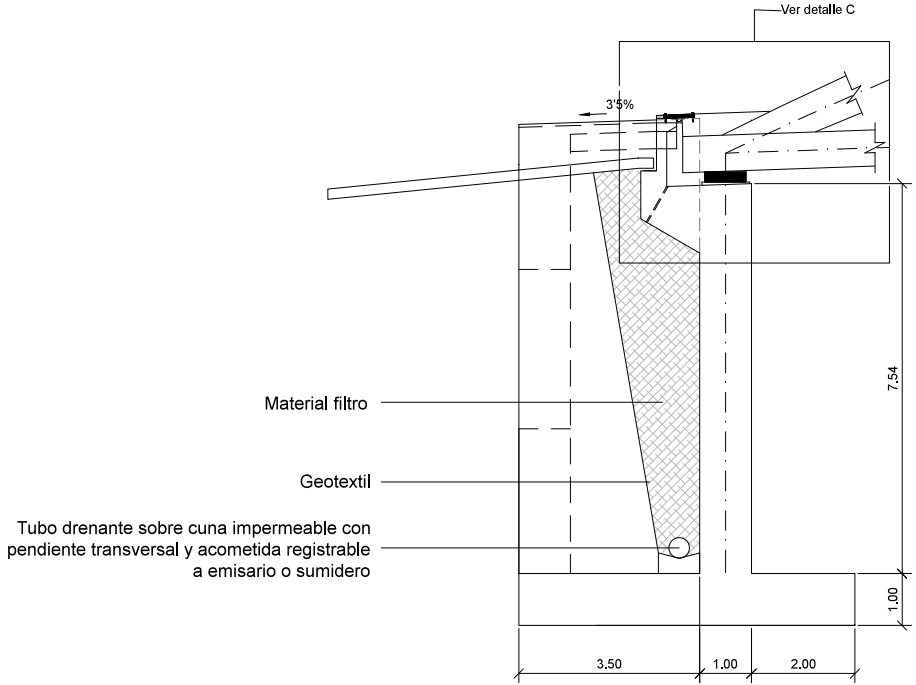

Planta
Escala 1:50 Cotas en m.

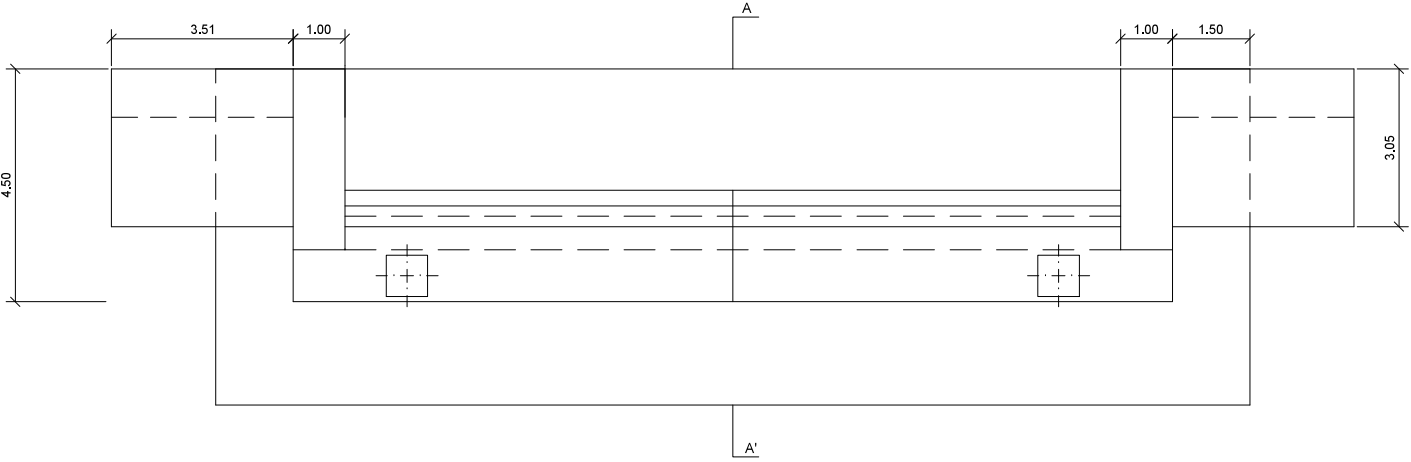

Detalle C. Murete de guarda.
Escala 1:50 Cotas en m.

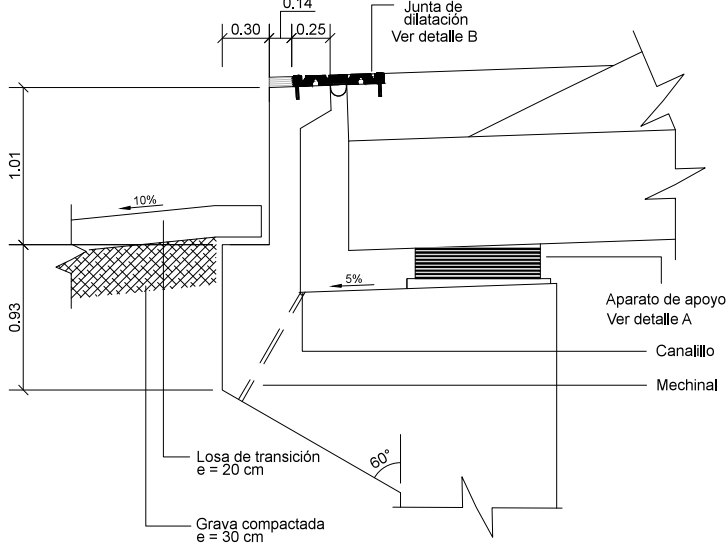

- Notas
- (1) Se muestra únicamente el detalle de uno de los dos aparatos de apoyo que se disponen en el estribo por que ambos son iguales.
 - (2) Aparato de apoyo Neopreno zunchado tipo A800x800x8(18+5)
 - (3) Junta de dilatación Transflex 400 o similar FABRICADAS BAJO ISO-9002, CERTIFICADO Nº 57596