




ESTRIBO NORTE. Vista general
Escala 1:250

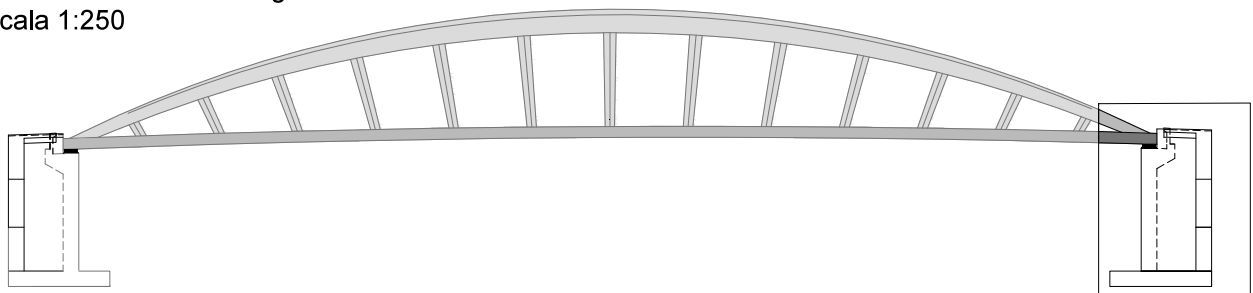

Detalle A. Aparatos de apoyo
Escala 1:25 Cotas en mm.
Ver notas (1) y (2)

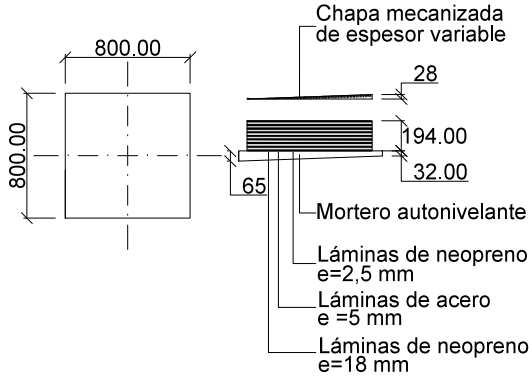


Detalle B. Junta de dilatación.
Ver nota (3)

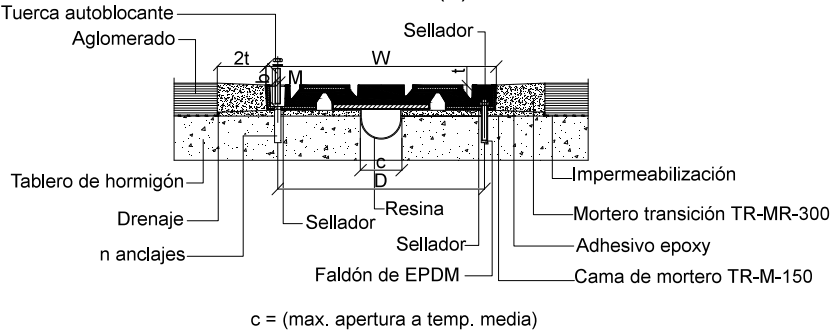


MODELO	Recorrido (mm)	L (mm)	W (mm)	t (mm)	c (mm)	b (mm)	M	i (trasv) (mm)	d (mm)
TRANSFLEX 400	102	1830	590	54	102	170	M16	498	16

Alzado frontal
Escala 1:50 Cotas en m.


ALZADOS

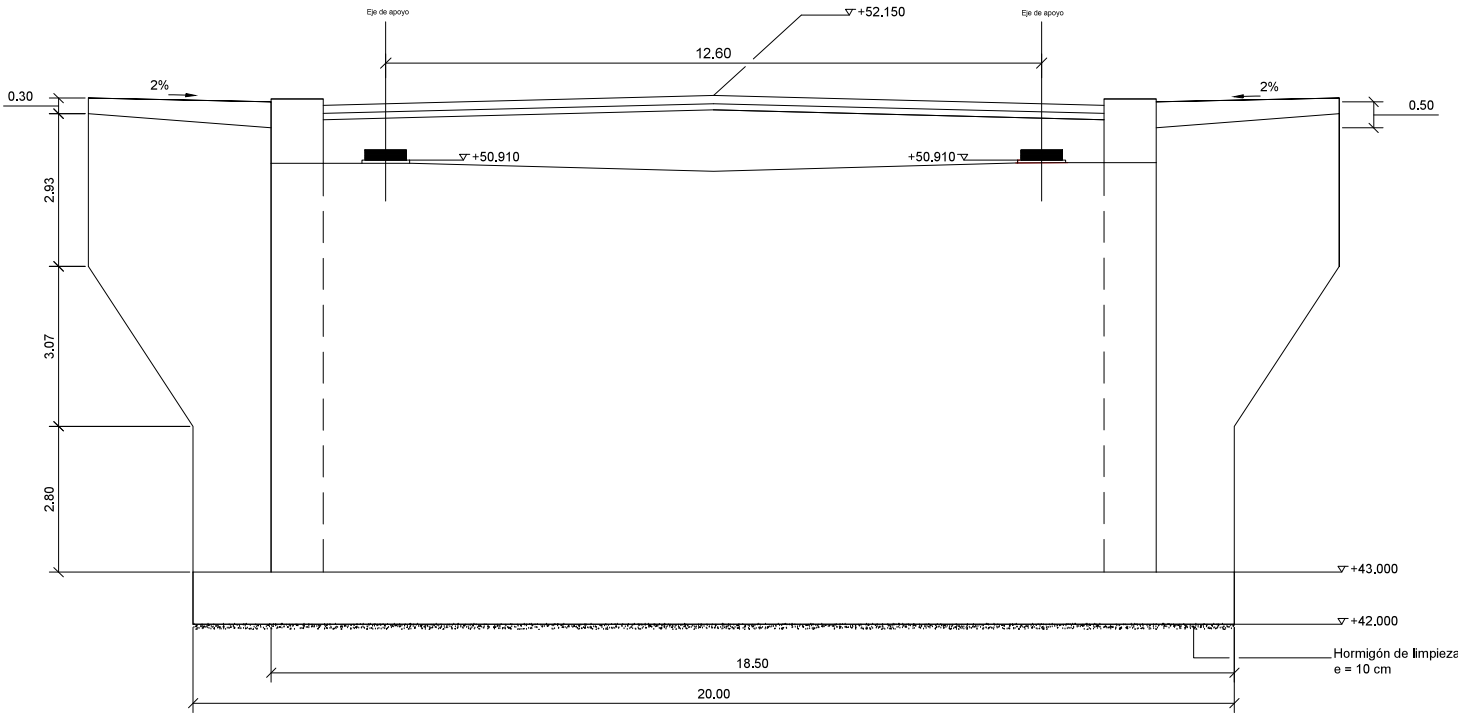


Alzado lateral
Escala 1:50 Cotas en m.

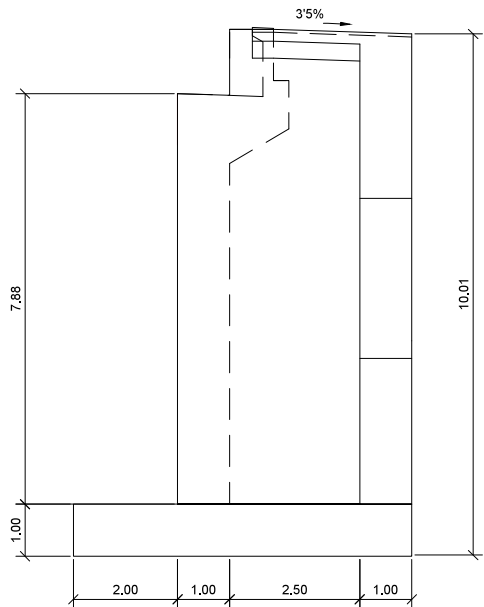


Sección A-A'
Escala 1:50 Cotas en m.

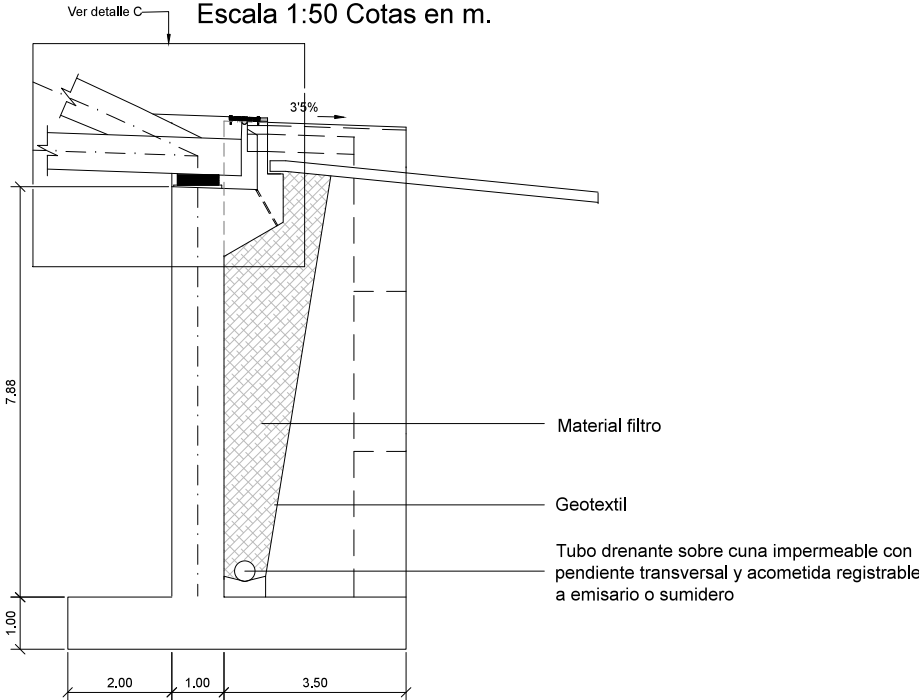

Planta
Escala 1:50 Cotas en m.

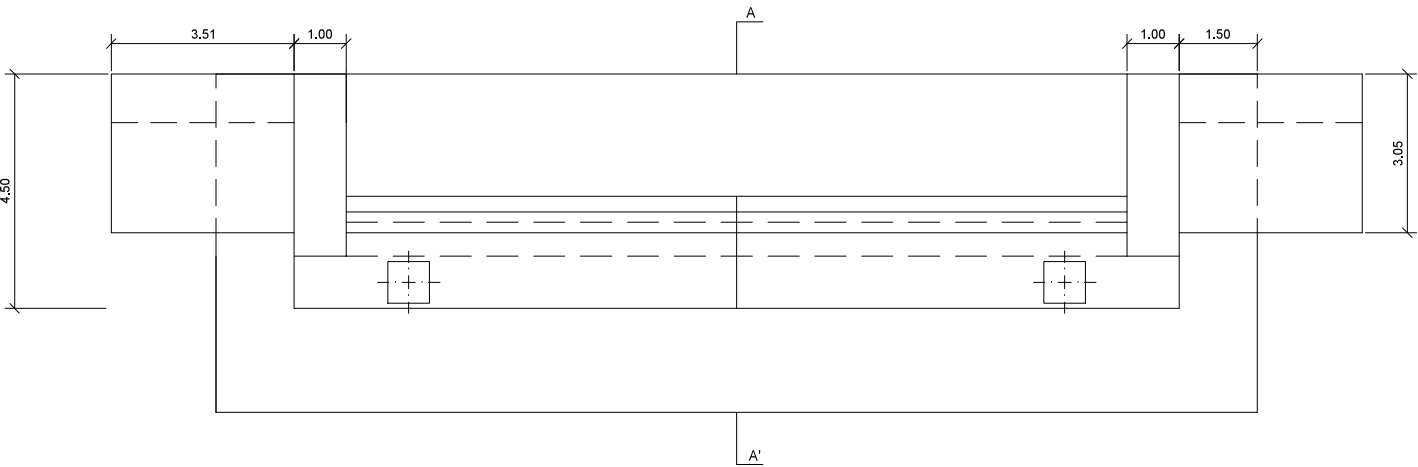

Detalle C. Murete de guarda.
Escala 1:50 Cotas en m.

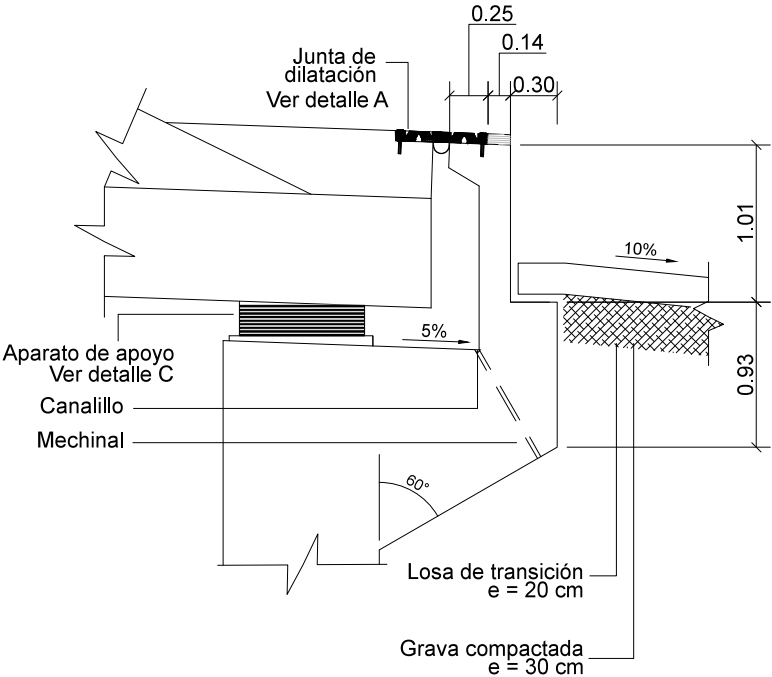

Notas

- (1) Se muestra únicamente el detalle de uno de los dos aparatos de apoyo que se disponen en el estribo por que ambos son iguales.
- (2) Aparato de apoyo Neopreno zunchado tipo A800x800x8(18+5)
- (3) Junta de dilatación Transflex 400 o similar
FABRICADAS BAJO ISO-9002, CERTIFICADO Nº 57596