




PÉNDOLAS RÍGIDAS (ALZADO)
Escala 1:100

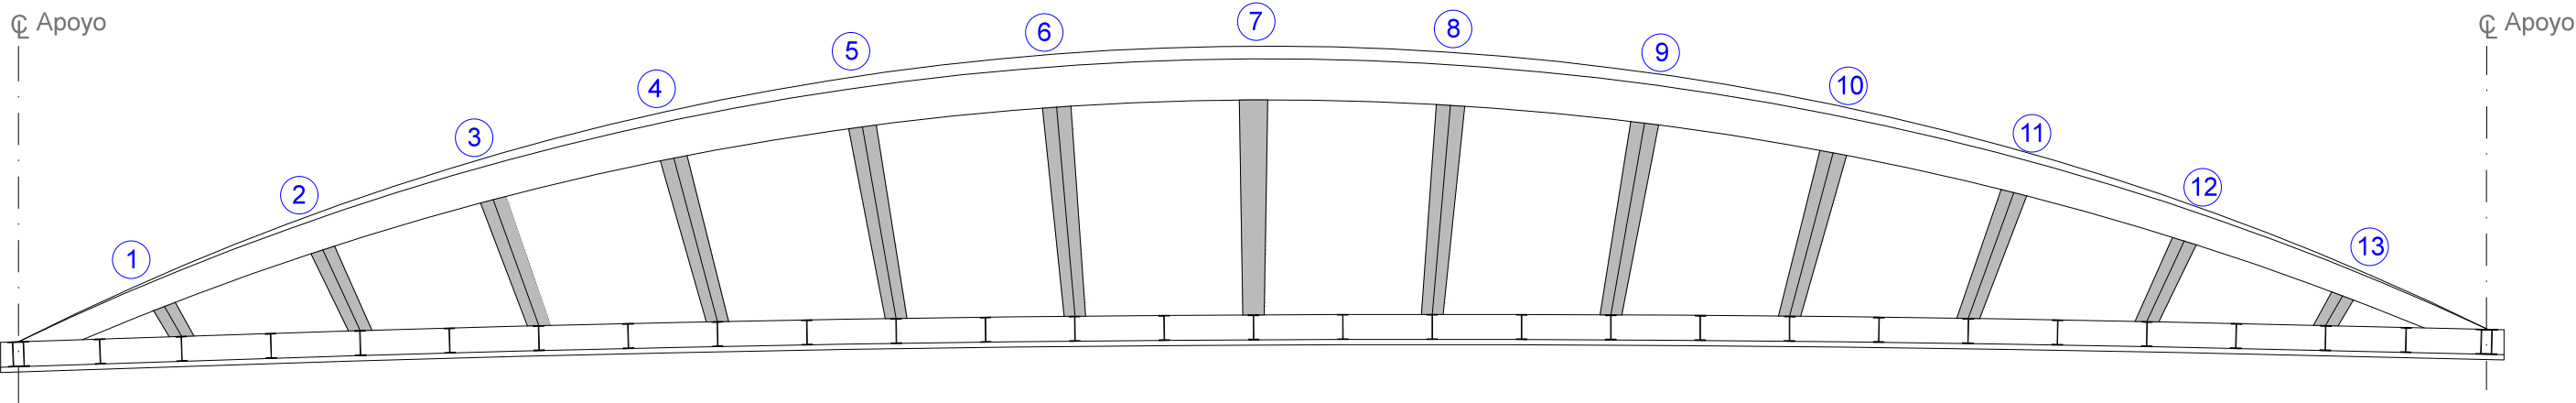


SECCIONES PÉNDOLAS RÍGIDAS EN EL ARRANQUE
Cotas en mm
Escala 1:20

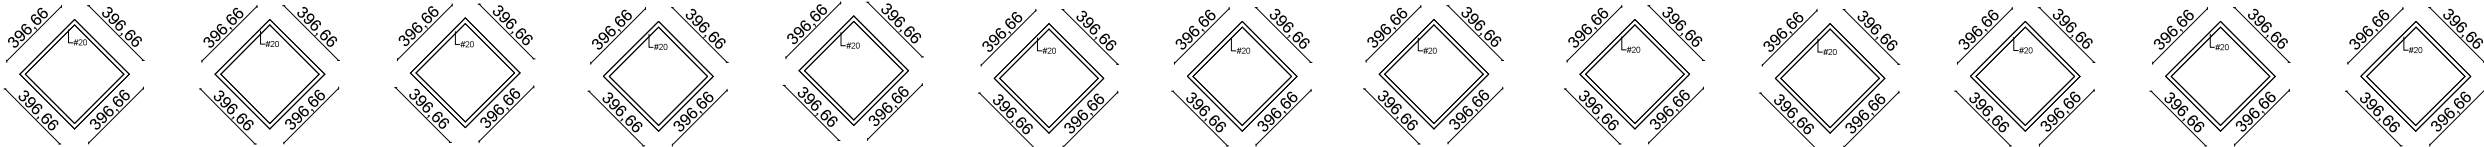

SECCIONES PÉNDOLAS RÍGIDAS EN LA UNIÓN CON EL ARCO
Cotas en mm
Escala 1:20

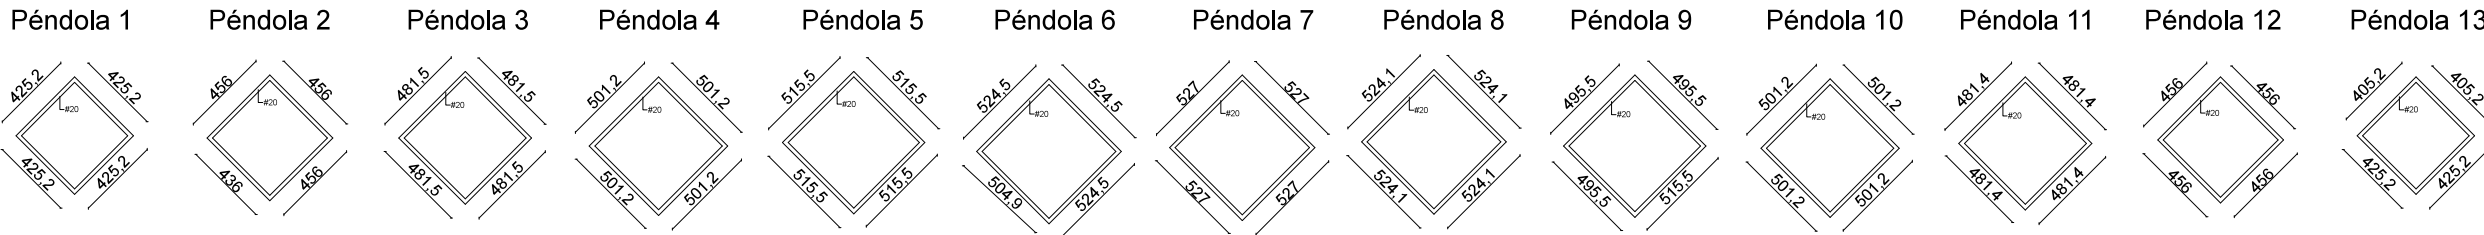

DETALLE ANCLAJE PÉNDOLA FLEXIBLE
Cotas en mm
Escala 1:4

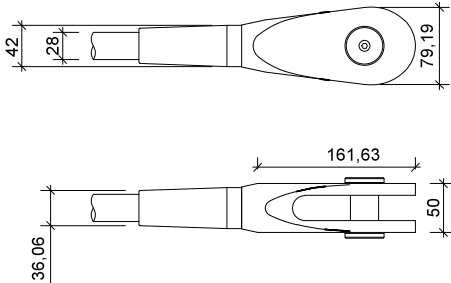

ALTURA PÉNDOLAS RÍGIDAS

	Péndola1	Péndola 2	Péndola 3	Péndola 4	Péndola 5	Péndola 6	Péndola 7
Altura	1.75 m	3.43 m	4.97 m	6.18 m	7.05 m	7.58 m	7.8 m
	Péndola 8	Péndola 9	Péndola 10	Péndola 11	Péndola 12	Péndola 13	
Altura	7.57 m	7.08 m	6.21 m	5.01 m	3.5 m	1.64 m	

NOTAS

- No se representan los cordones de soldadura entre chapas
- Para ver tabla de materiales ir a hoja 1 del presente plano