




Distribución en planta de zonas de armado
Escala 1:300

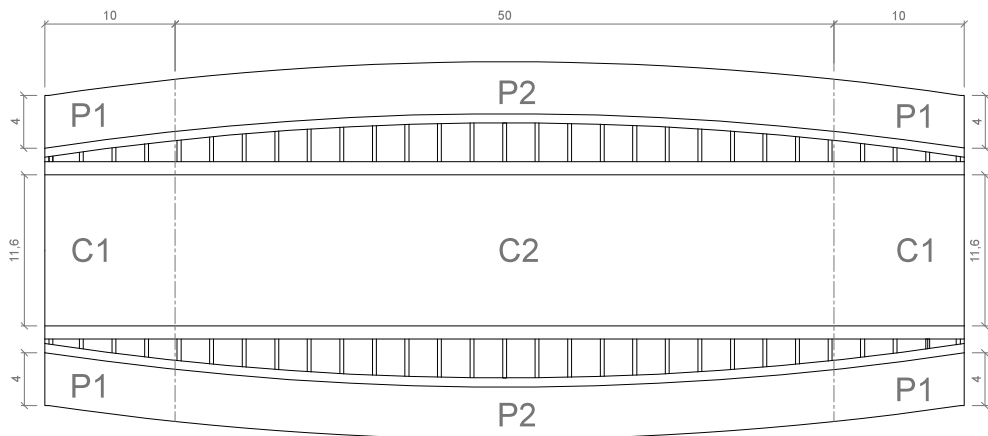


Secciones armado de calzada
Escala 1:10

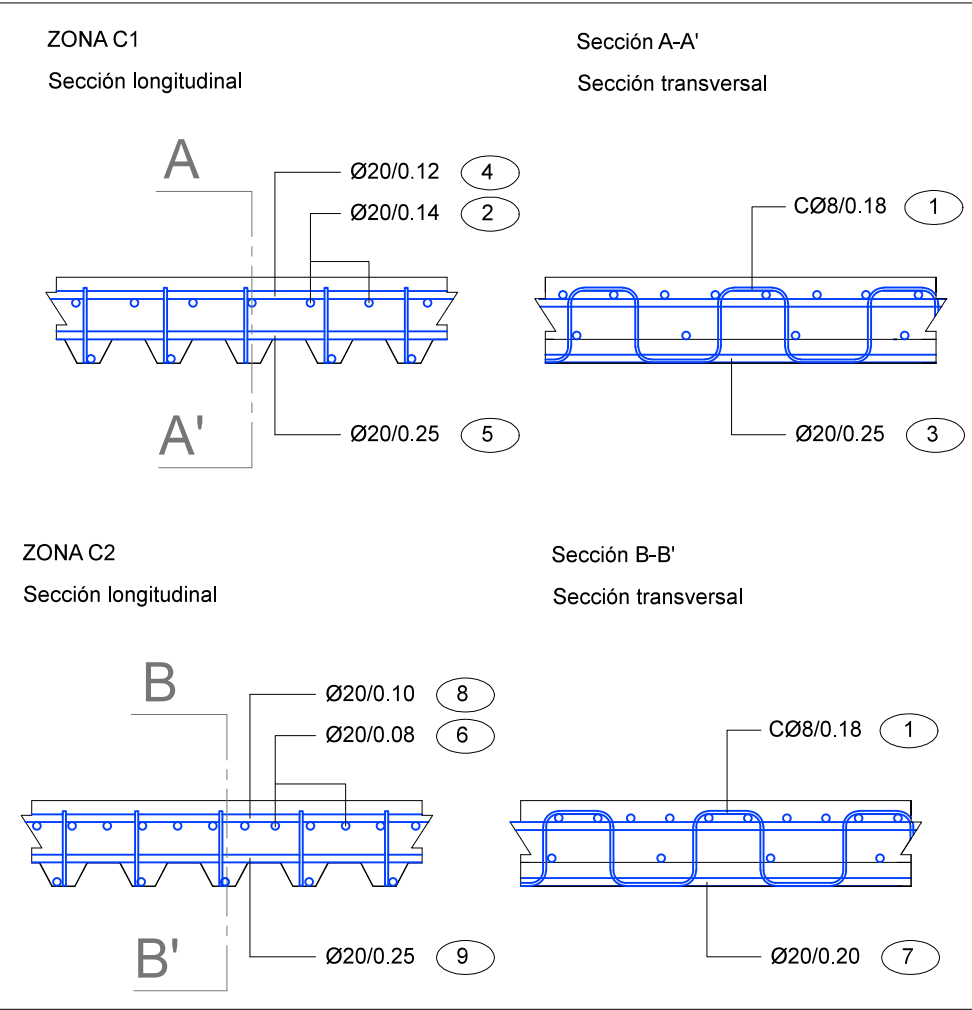

Armado en planta de la Losa Estructural
Escala 1:160

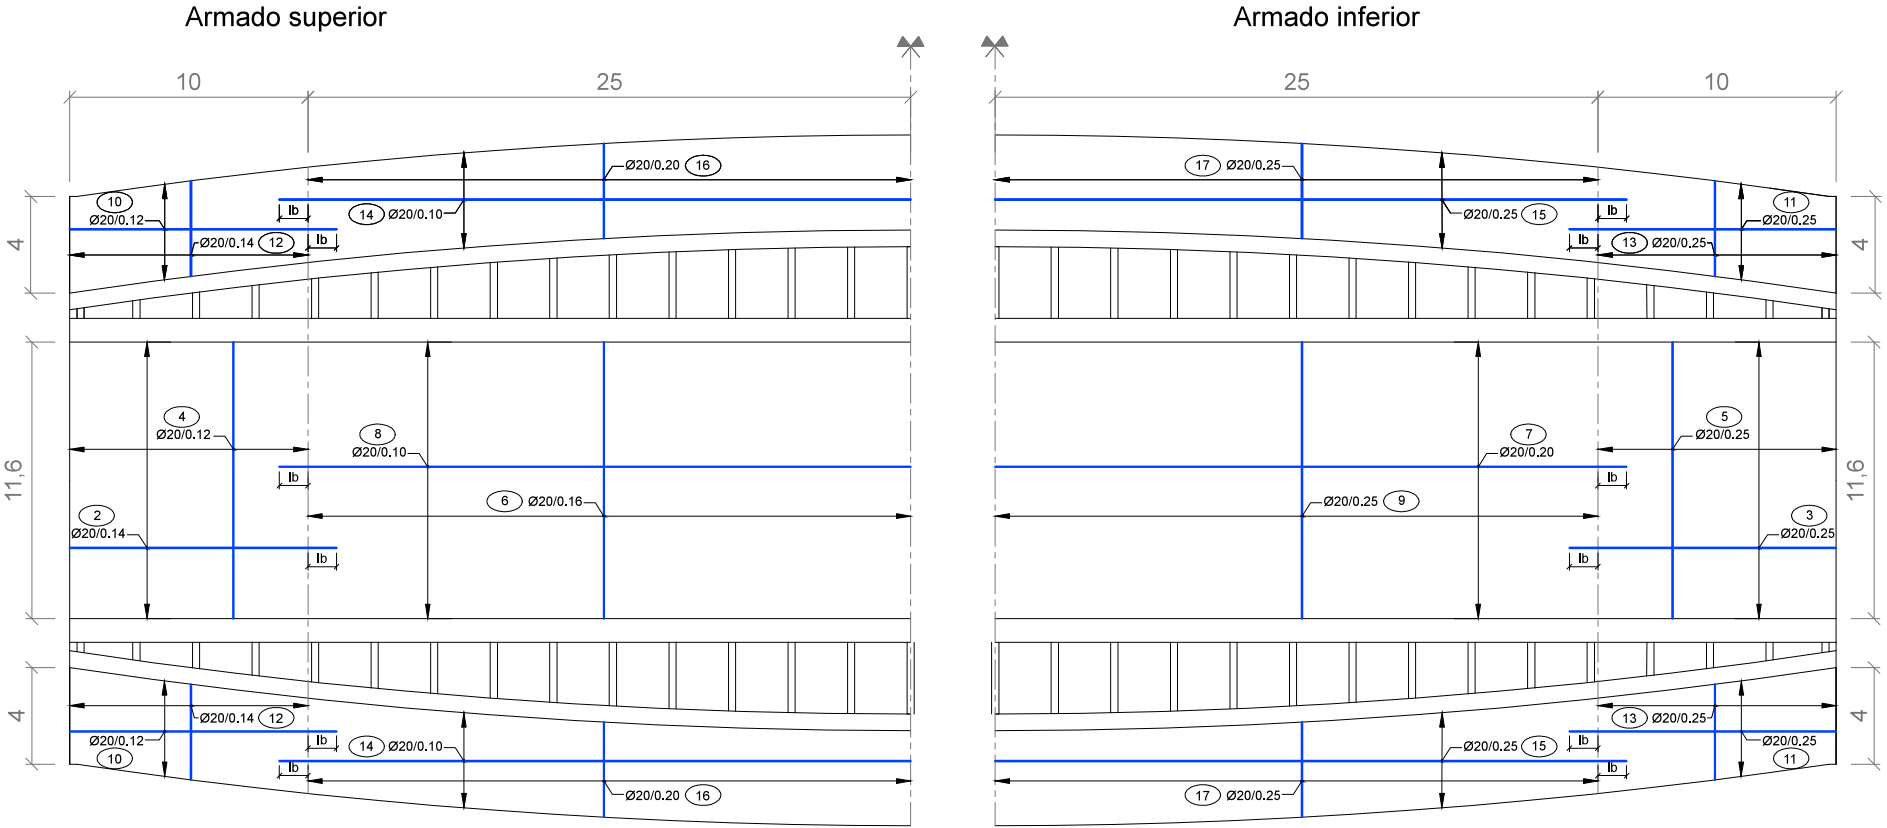

Secciones armado de pasarela
Escala 1:10

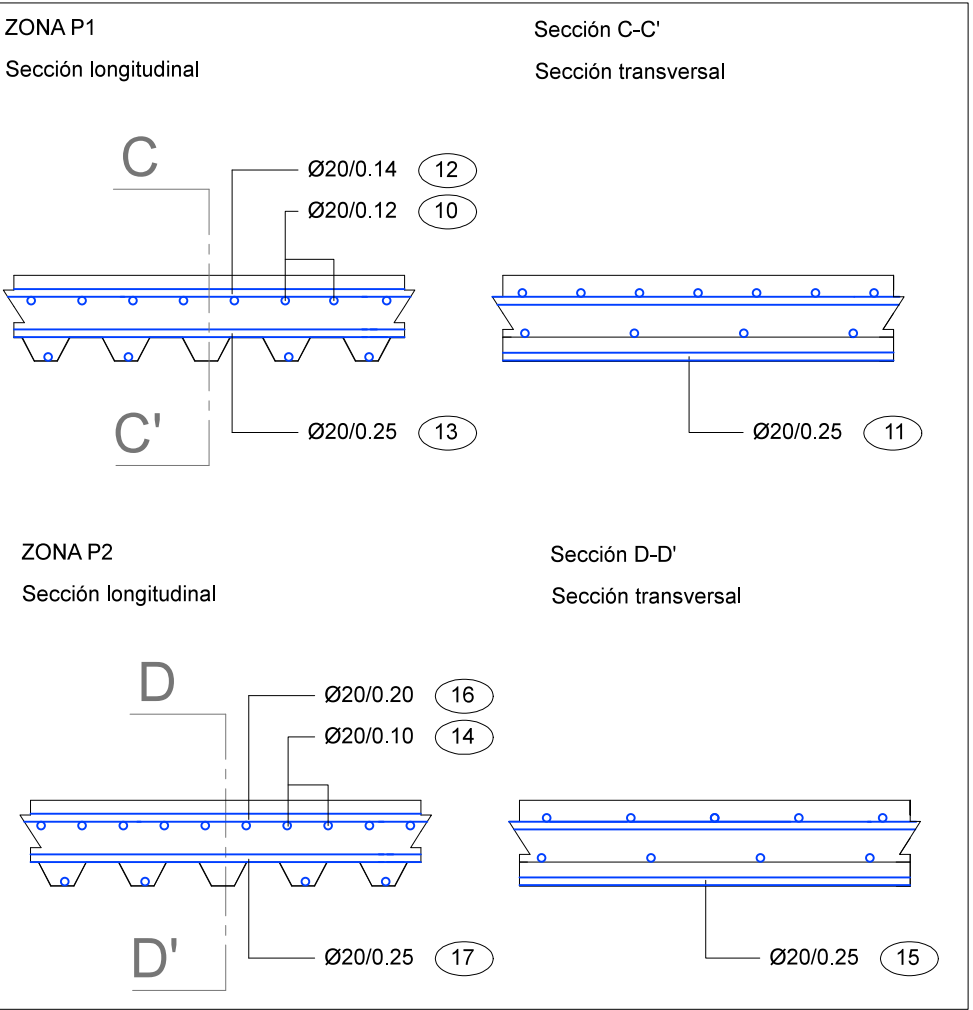

CUADRO DE MATERIALES

MATERIAL	ELEMENTO ESTRUCTURAL	CLASE	NIVEL DE CONTROL	COEFICIENTE DE SEGURIDAD
HORMIGÓN	Losa	HA-30/B/20/IIa	Normal	1.5
ACERO	Losa	B500S	Normal	1.15

DIÁMETROS DE DOBLADO (AN/UNE-EN 1992-1-1)		
ARMADURA	ØMANDRIL	RADIO DE DOBLADO
Ø8	80 mm	40 mm

Longitud de anclaje y solape

ID	Ø(mm)	Lb (m)	L0 (m)
2-3	20	0.60	1.20
7-8	20	0.60	1.20
12-13	20	0.60	1.20
14-15	20	0.60	1.20

Notas

- (1) Las armaduras longitudinales se extienden más allá de las zonas delimitadas para cada una de ellas una longitud igual a su longitud de anclaje correspondiente.
- (2) No se ha representado el despiece completo de las barras longitudinales. Aquellas que superen los 12 metros de longitud, se solaparán según las longitudes de solape definidas.
- (3) La nomenclatura empleada para designar el armado es: diámetro(mm Ø)/separación(m)