

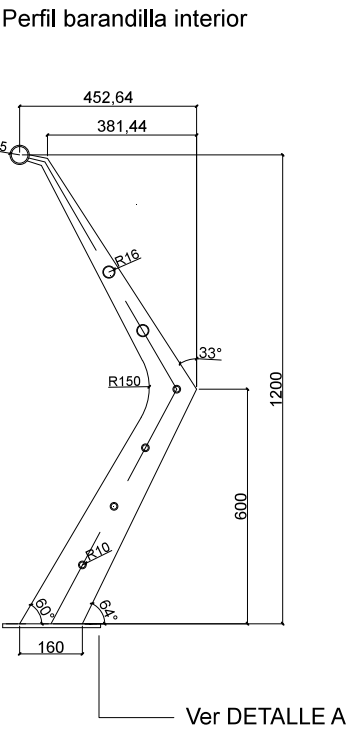


Perfil barandilla pasarela
Cotas en mm
Escala 1:10

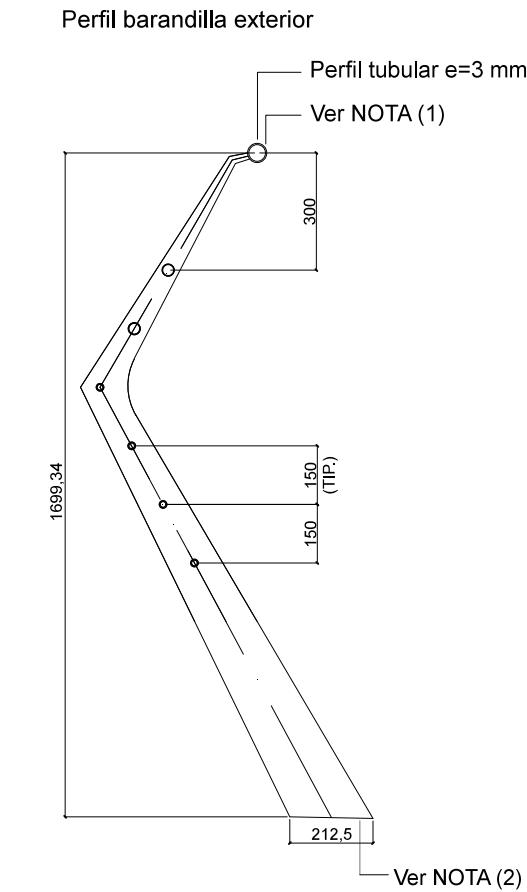

Imposta. Módulos de 2490 mm
Cotas en mm
Escala 1:8

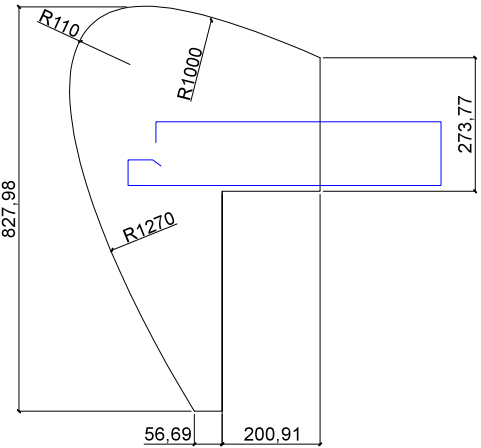

NOTAS


- (1) En el pasamanos se dispone un tubo e acero inoxidable con LED Handail o similar. La distancia entre ellos será de 1 metro.
- (2) La barandilla exterior esta sujeta mediante soldadura a las vigas de piso.
- (3) En la parte superior del perno de anclaje se coloca un tapón por motivos estéticos y de durabilidad, quedando oculto el perno.
- (4) El montante de la barandilla interior esta soldado a la placa base.
- (5) Rejilla Ulma o similar. Ver detalle en plano 7.3.
- (6) La contraimposta se hormigona en una segunda fase

CUADRO DE MATERIALES


MATERIAL	ELEMENTO ESTRUCTURAL	CLASE	NIVEL DE CONTROL
HORMIGÓN	Imposta	HA-25/B/20/IIa	Normal
ACERO	Barandilla	Acero inoxidable S235	Normal

Detalle A. Placa de anclaje


Cotas en mm
Escala 1:5

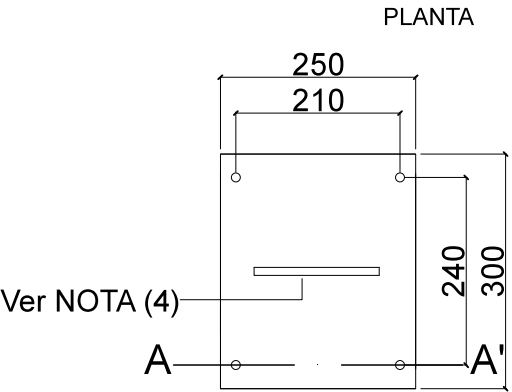


SECCIÓN A-A'

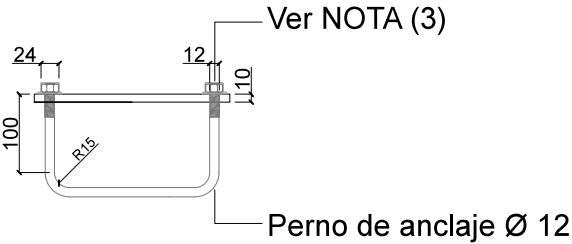


Alzado barandilla interior
Cotas en mm
Escala 1:25

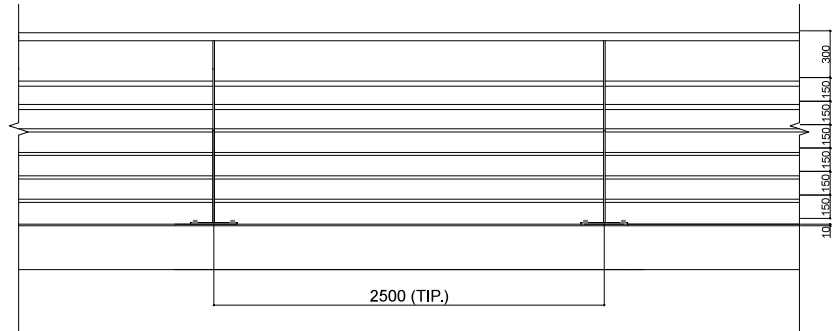

Alzado barandilla exterior
Cotas en mm
Escala 1:25

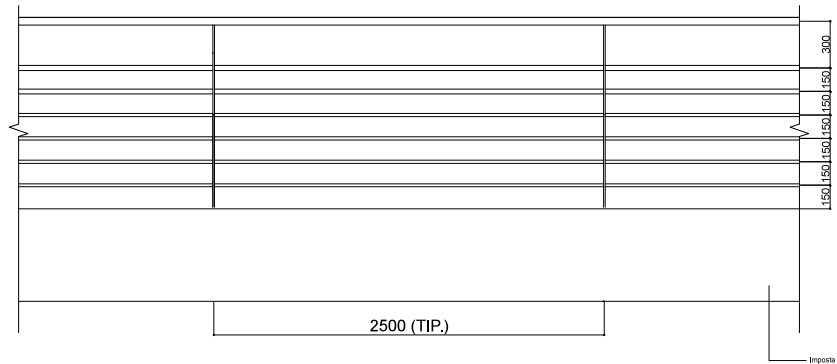

Detalle conexión barandilla exterior al tablero
Escala 1:15

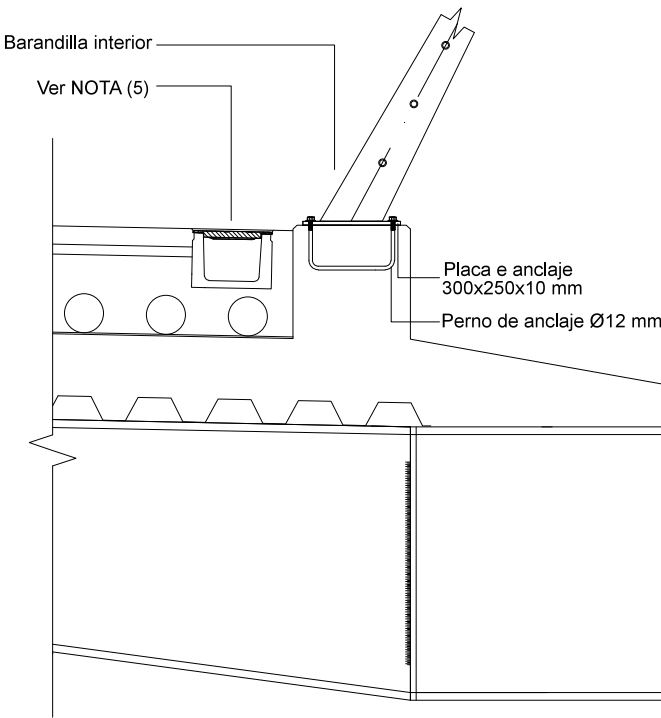

Detalle conexión barandilla interior al tablero
Escala 1:15

