




Detalle pavimento y sumidero
Escala 1:15

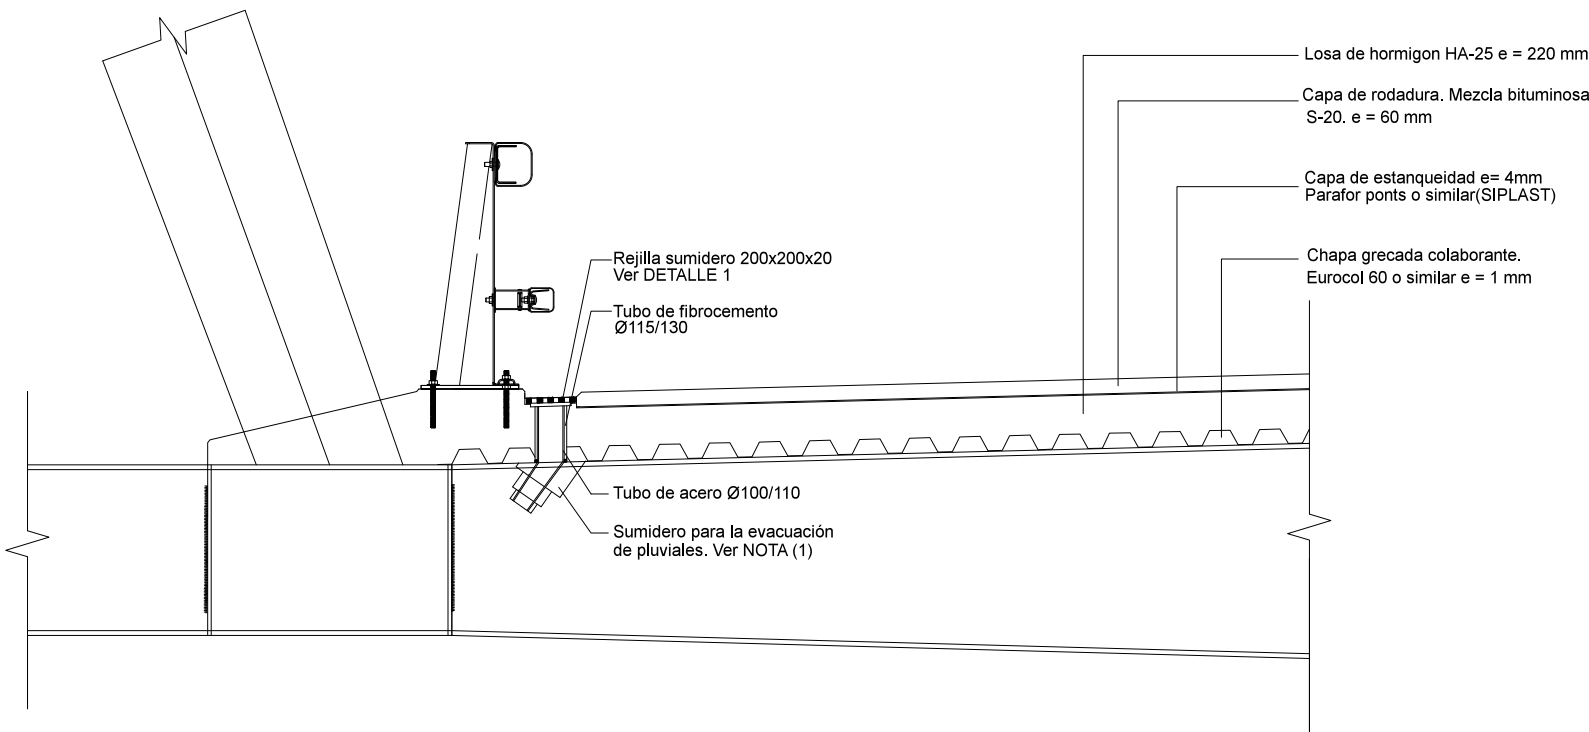


Detalle pavimento y canaleta
Escala 1:15

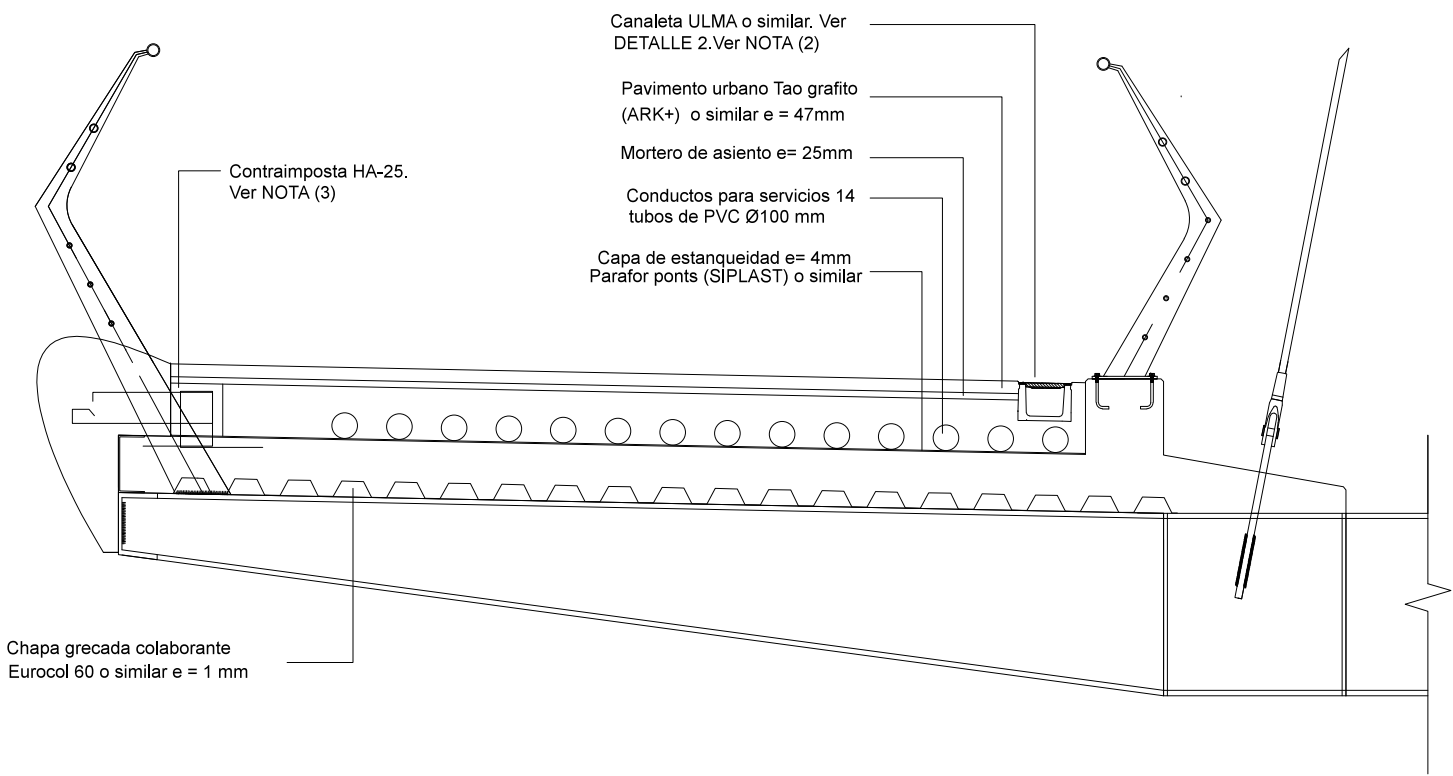

Detalle 1. Rejilla sumidero
Cotas en ,mm
Escala 1:3

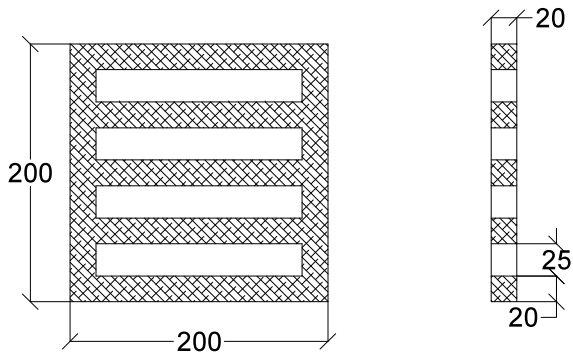

Detalle 2: Drenaje de pluviales en pasarela
Cotas en mm
Escala 1:4

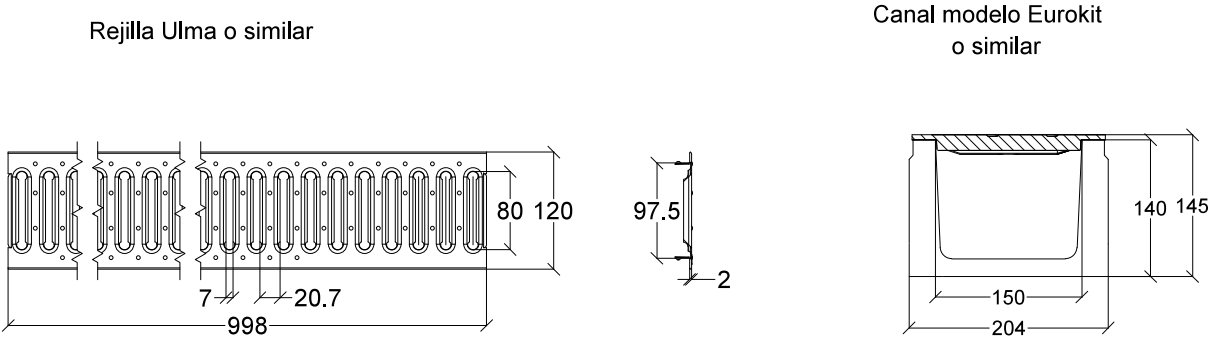

NOTAS

- (1) Los sumideros en calzada se dispondran cada 5 metros, permitiendo la evacuación directa de pluviales.
- (2) Canaleta Ulma o similar, con rejilla en acero laminado y sistema de fijación por presión. Se coloca a lo largo en toda la pasarela.
- (3) La contraimposta se hormigona en una segunda fase