



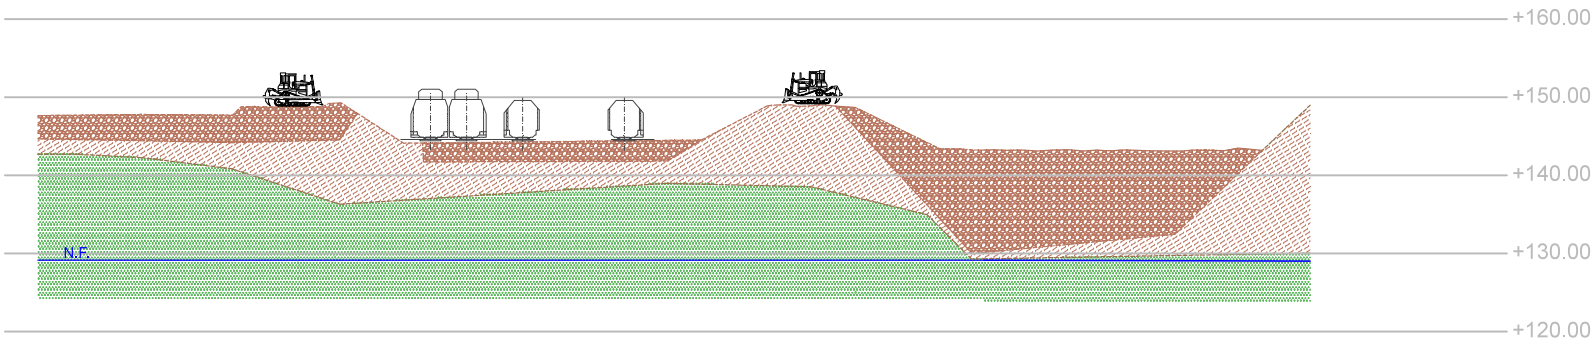


FASE 1

- Desbroce y despeje.
- Desvío de servicios.
- Acondicionamiento y vallado de la zona de trabajo.
- Retirada tierra vegetal.

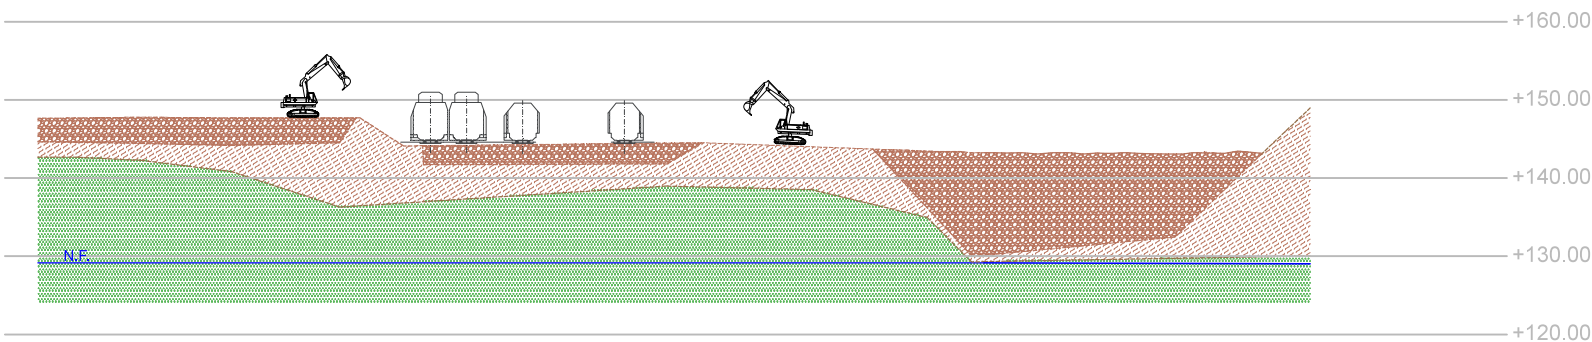


FASE 2

- Excavación de la zona para ejecución de la nueva trinchera, suavizando los taludes para facilitar la ejecución de los pozos mediante tablestacas.

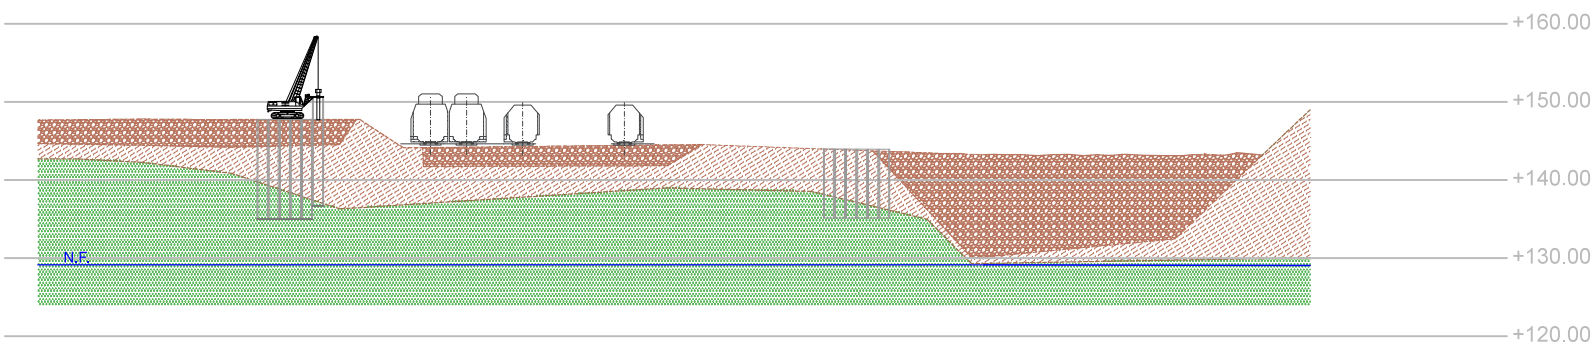

FASE 3

- Hinca de tablestacas en ambos estribos.

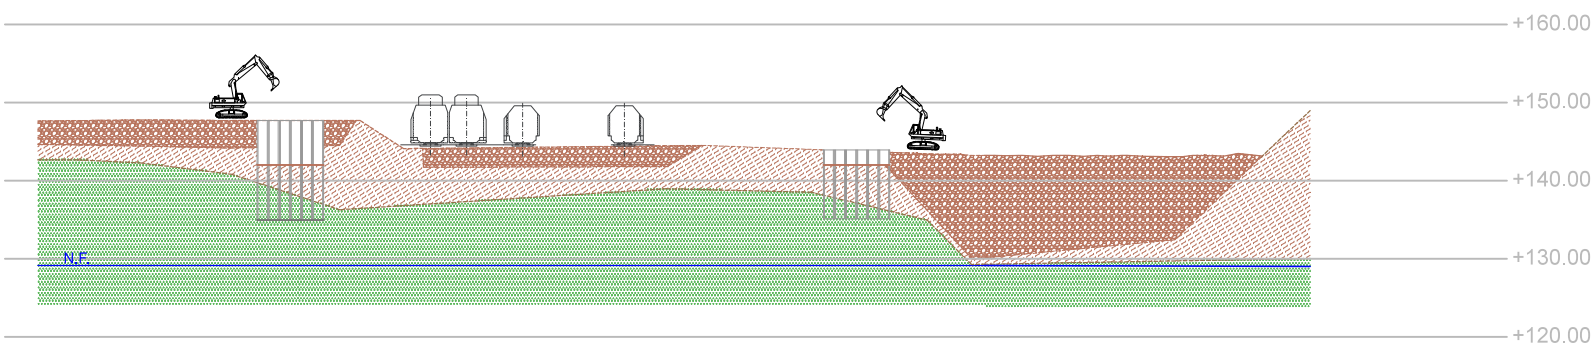

FASE 4

- Excavación mediante retroexcavadora hasta la cota +42,00 m correspondiente a el plano de apoyo de la cimentación.