



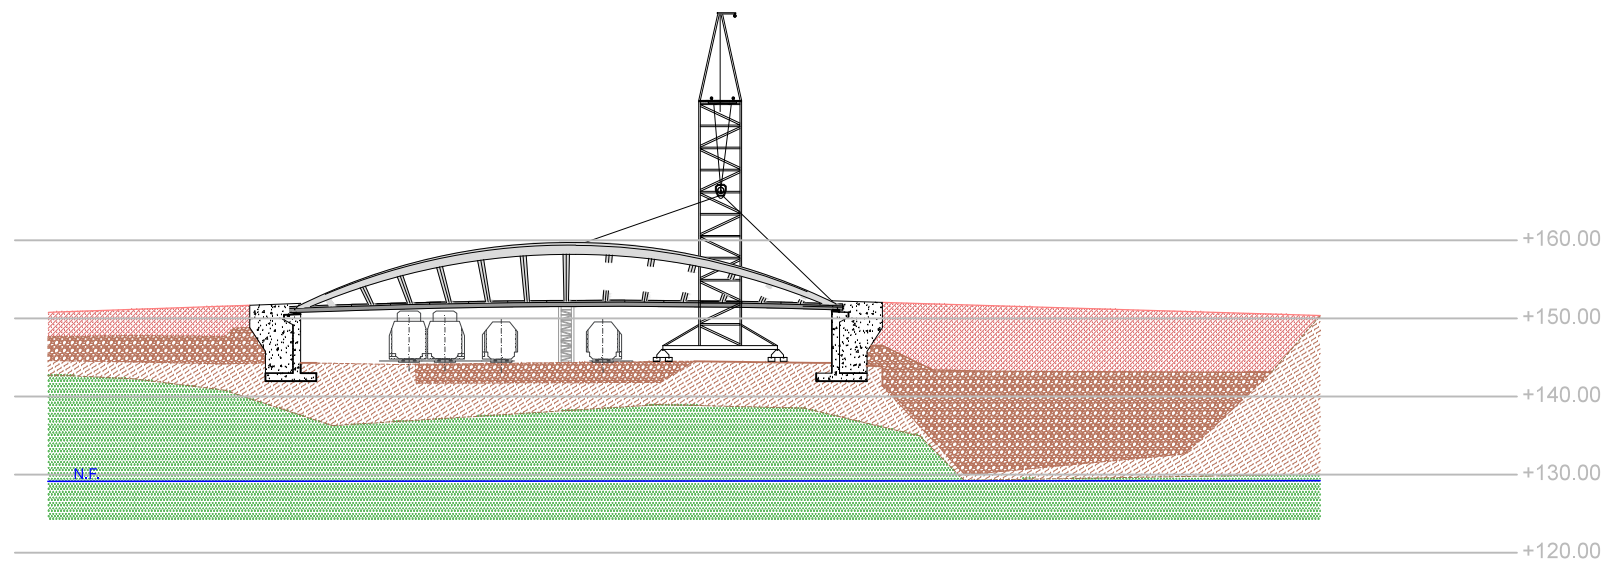


FASE 15

- Colocación del tramo en obra mediante grua.
- Soldado del arranque a la viga longitudinal.
- Ver Nota 1.

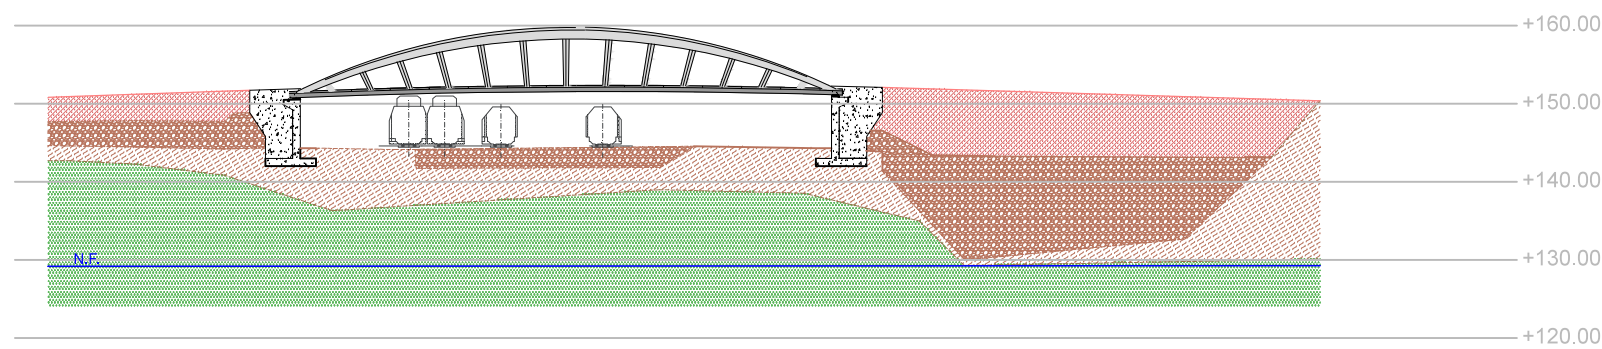

FASE 16

- Soldadura de las vigas de piso y de las péndolas y acabado del montaje de toda la estructura.
- Colocación péndolas flexibles.
- Retirada apoyo provisional.

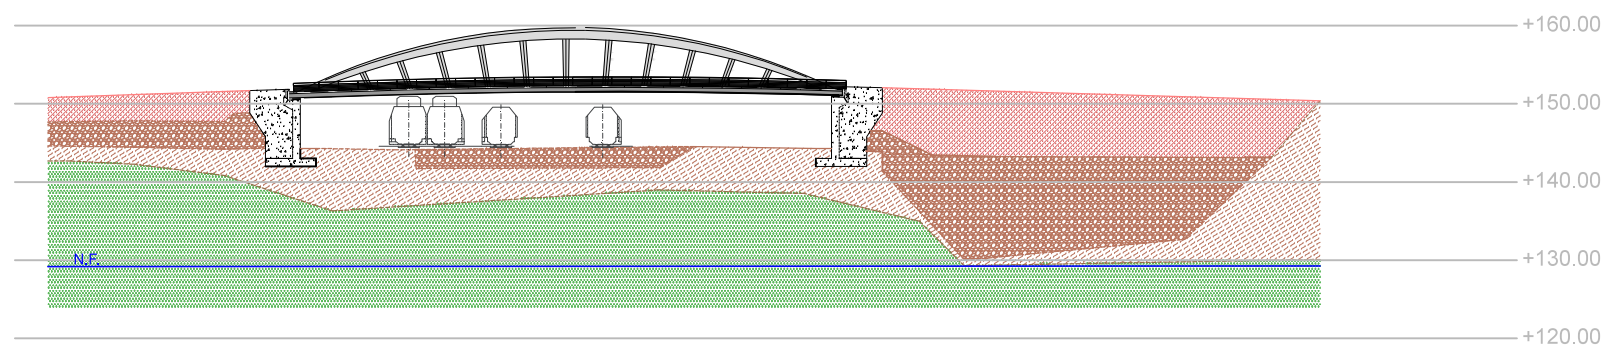

FASE 17

- Hormigonado de la losa.
- Hormigonado del murete de guarda.
- Colocación de juntas.
- Pavimentación de la calzada y las pasarelas.
- Ejecución de los equipamientos y acabados.
- Colocación de barandilla.
- Colocación de la iluminación.

NOTAS

- (1) El puente se colocará en ocho tramos, dividiendo el puente en dos tramos longitudinalmente y transversalmente. Para su montaje se dividirá de nuevo separando el arco de las vigas longitudinales. En las fases solo se ha representado cuatro tramos, siendo necesario repetir estas acciones de nuevo para situar todo el puente en su emplazamiento.