






 UNIVERSITAT POLITÈCNICA DE VALÈNCIA ESCUELA TÉCNICA SUPERIOR DE INGENIEROS DE CAMINOS, CANALES Y PUERTOS 	AUTOR DEL PROYECTO   BERTA FLORES MARTÍNEZ MARÍA PAZ PÉREZ CARRIÓN	FECHA JUNIO 2016	TÍTULO DEL PROYECTO ESTUDIO PARA LA REDACCIÓN DEL PROYECTO BÁSICO DE ACONDICIONAMIENTO DE LA CARRETERA CV-941 ENTRE LOS PK 2+000 Y 7+712 ENTRE LOS MUNICIPIO DE SAN MIGUEL DE SALINAS Y DEHESA DE CAMPOAMOR (ALICANTE)	ESCALA: 1:15	TÍTULO DEL PLANO SITUACIÓN ACTUAL Y EMPLAZAMIENTO	Nº DE PLANO A.3 HOJA 1 DE 9
---	---	--------------------------------	--	----------------------------	---	---



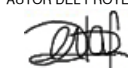


	UNIVERSITAT POLITÈCNICA DE VALÈNCIA ESCUELA TÉCNICA SUPERIOR DE INGENIEROS DE CAMINOS, CANALES Y PUERTOS		AUTOR DEL PROYECTO BERTA FLORES MARTÍNEZ	FECHA JUNIO 2016	TÍTULO DEL PROYECTO ESTUDIO PARA LA REDACCIÓN DE UN PROYECTO BÁSICO DE ACONDICIONAMIENTO DE LA CARRETERA CV-941 ENTRE LOS PK 2+000 Y 7+712, ENTRE LOS MUNICIPIOS DE SAN MIGUEL DE SALINAS Y DEHESA DE CAMPOAMOR (ALICANTE)	ESCALA: 1:2000	TÍTULO DEL PLANO PLANTA CARRETERA EXISTENTE MINUTA 2	Nº DE PLANO A.3 HOJA 3 DE 9
--	--	--	---	---------------------	--	-------------------	--	-----------------------------------

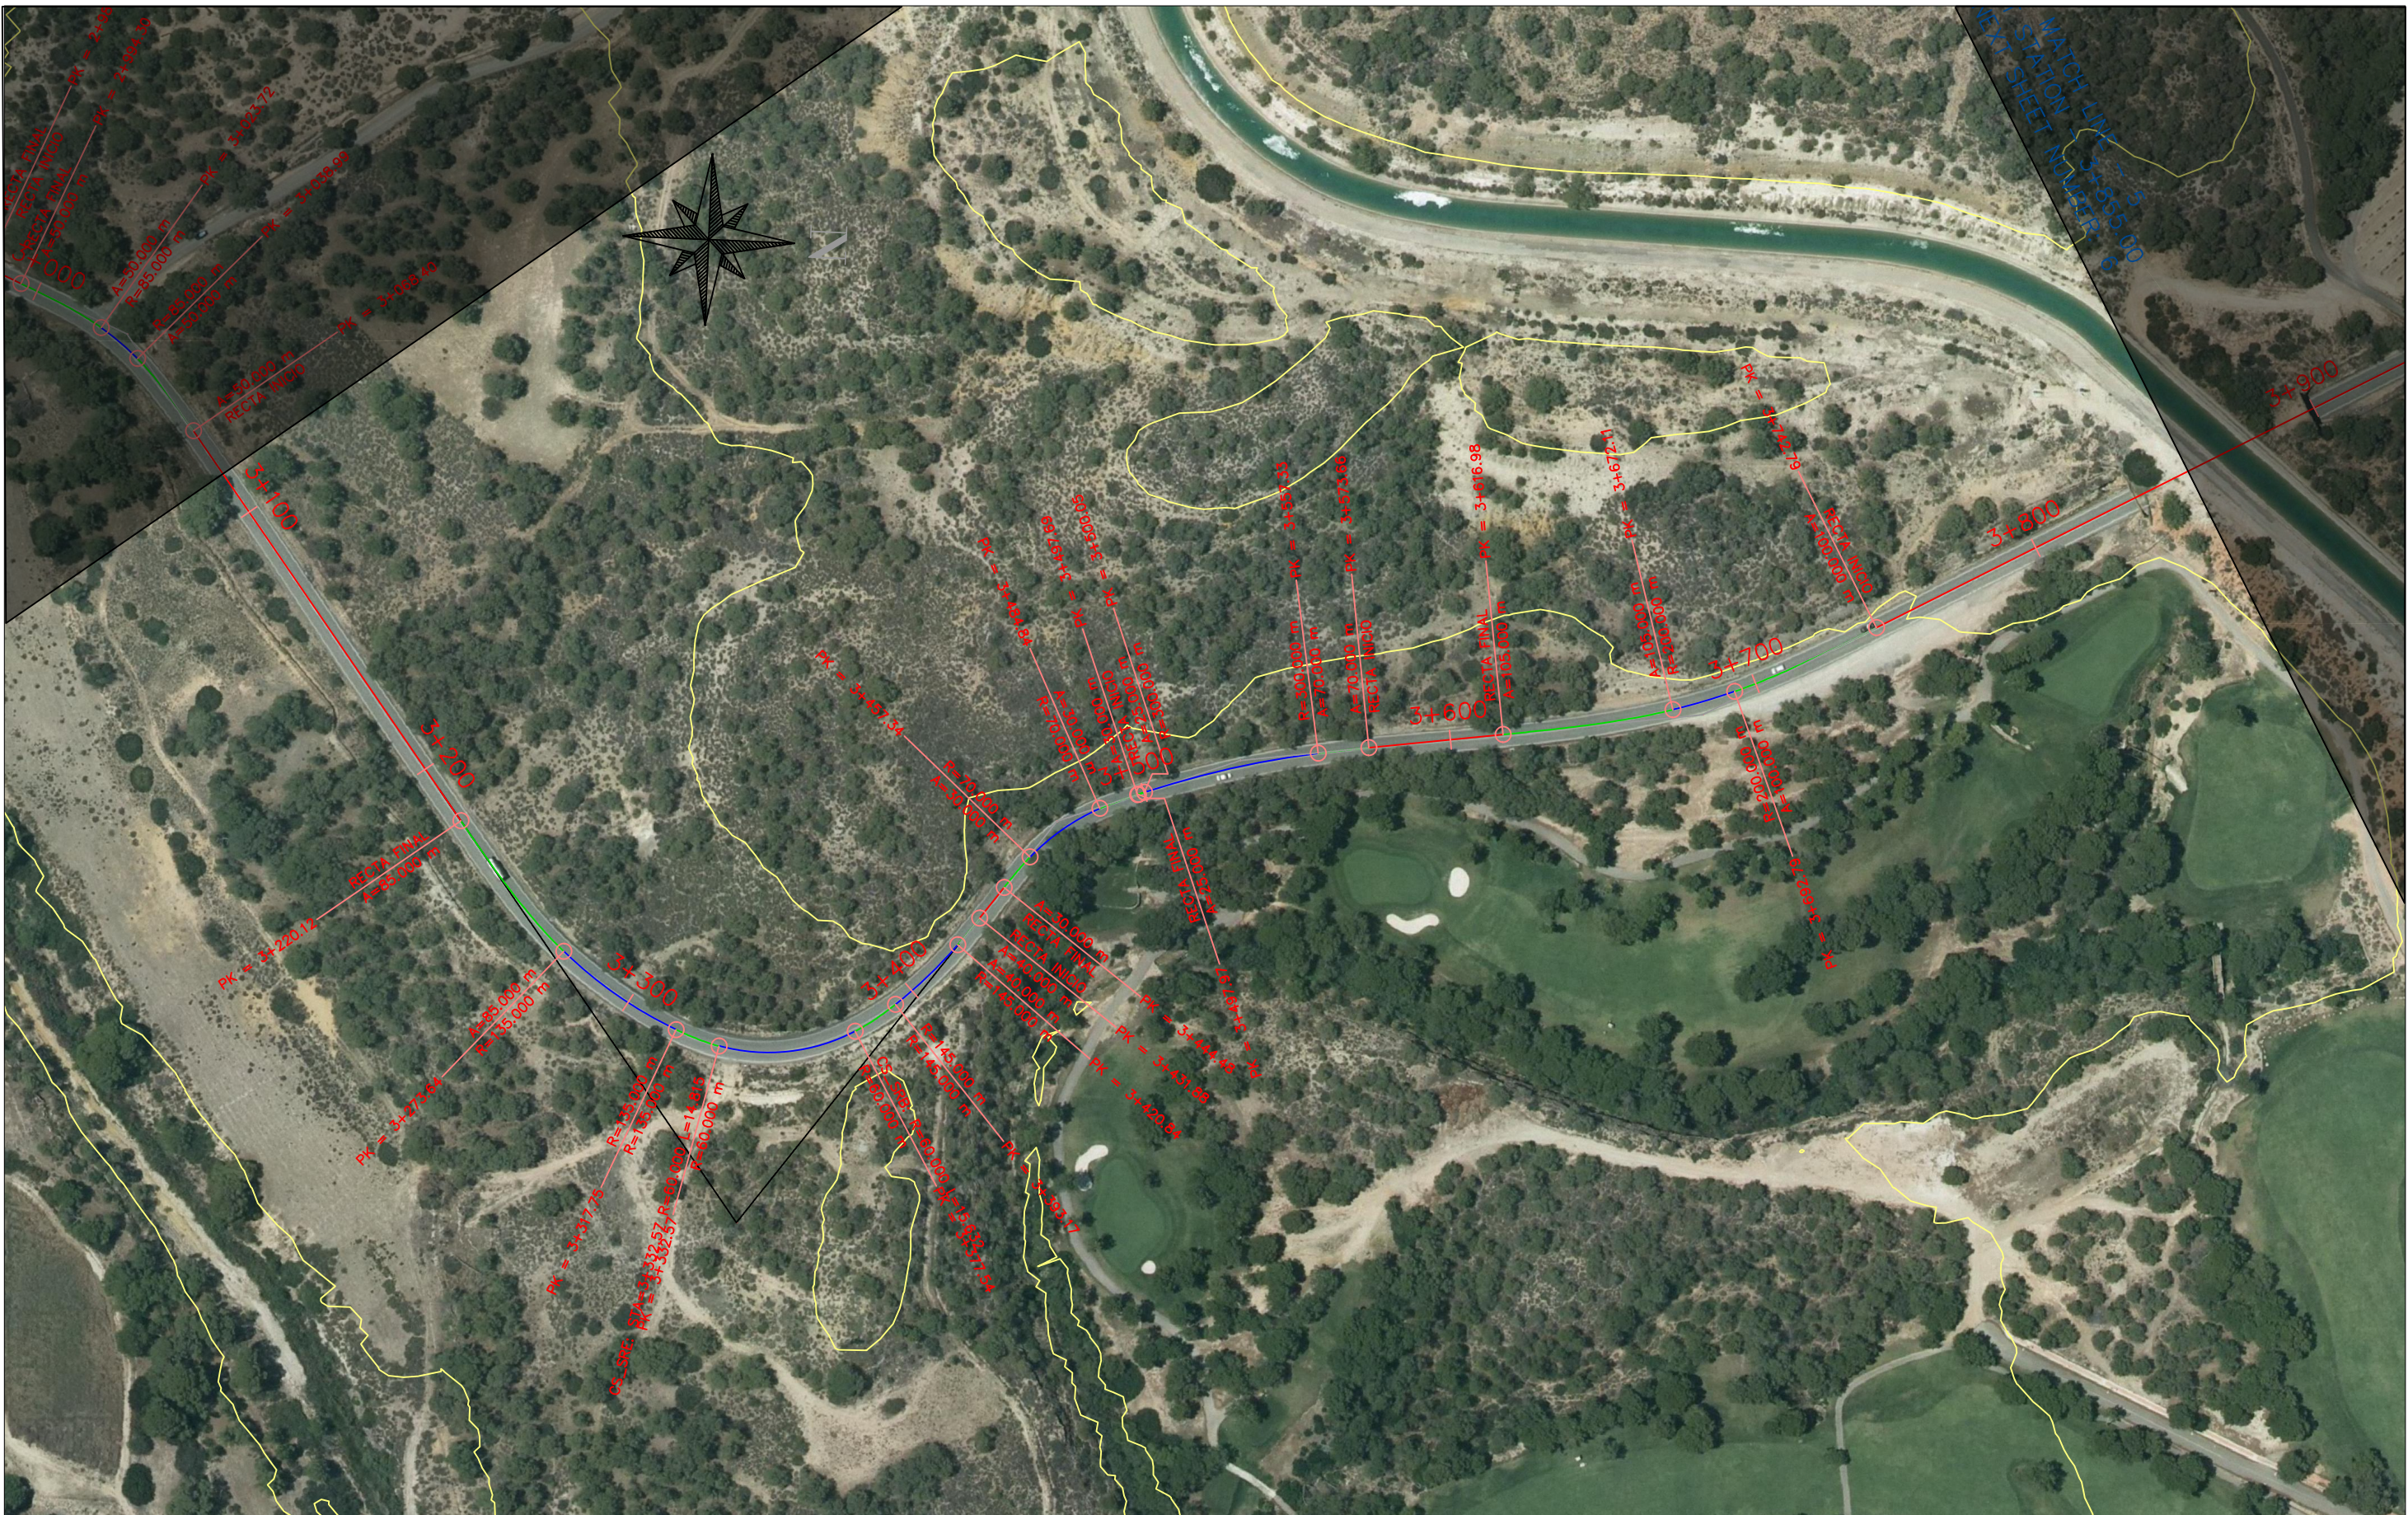

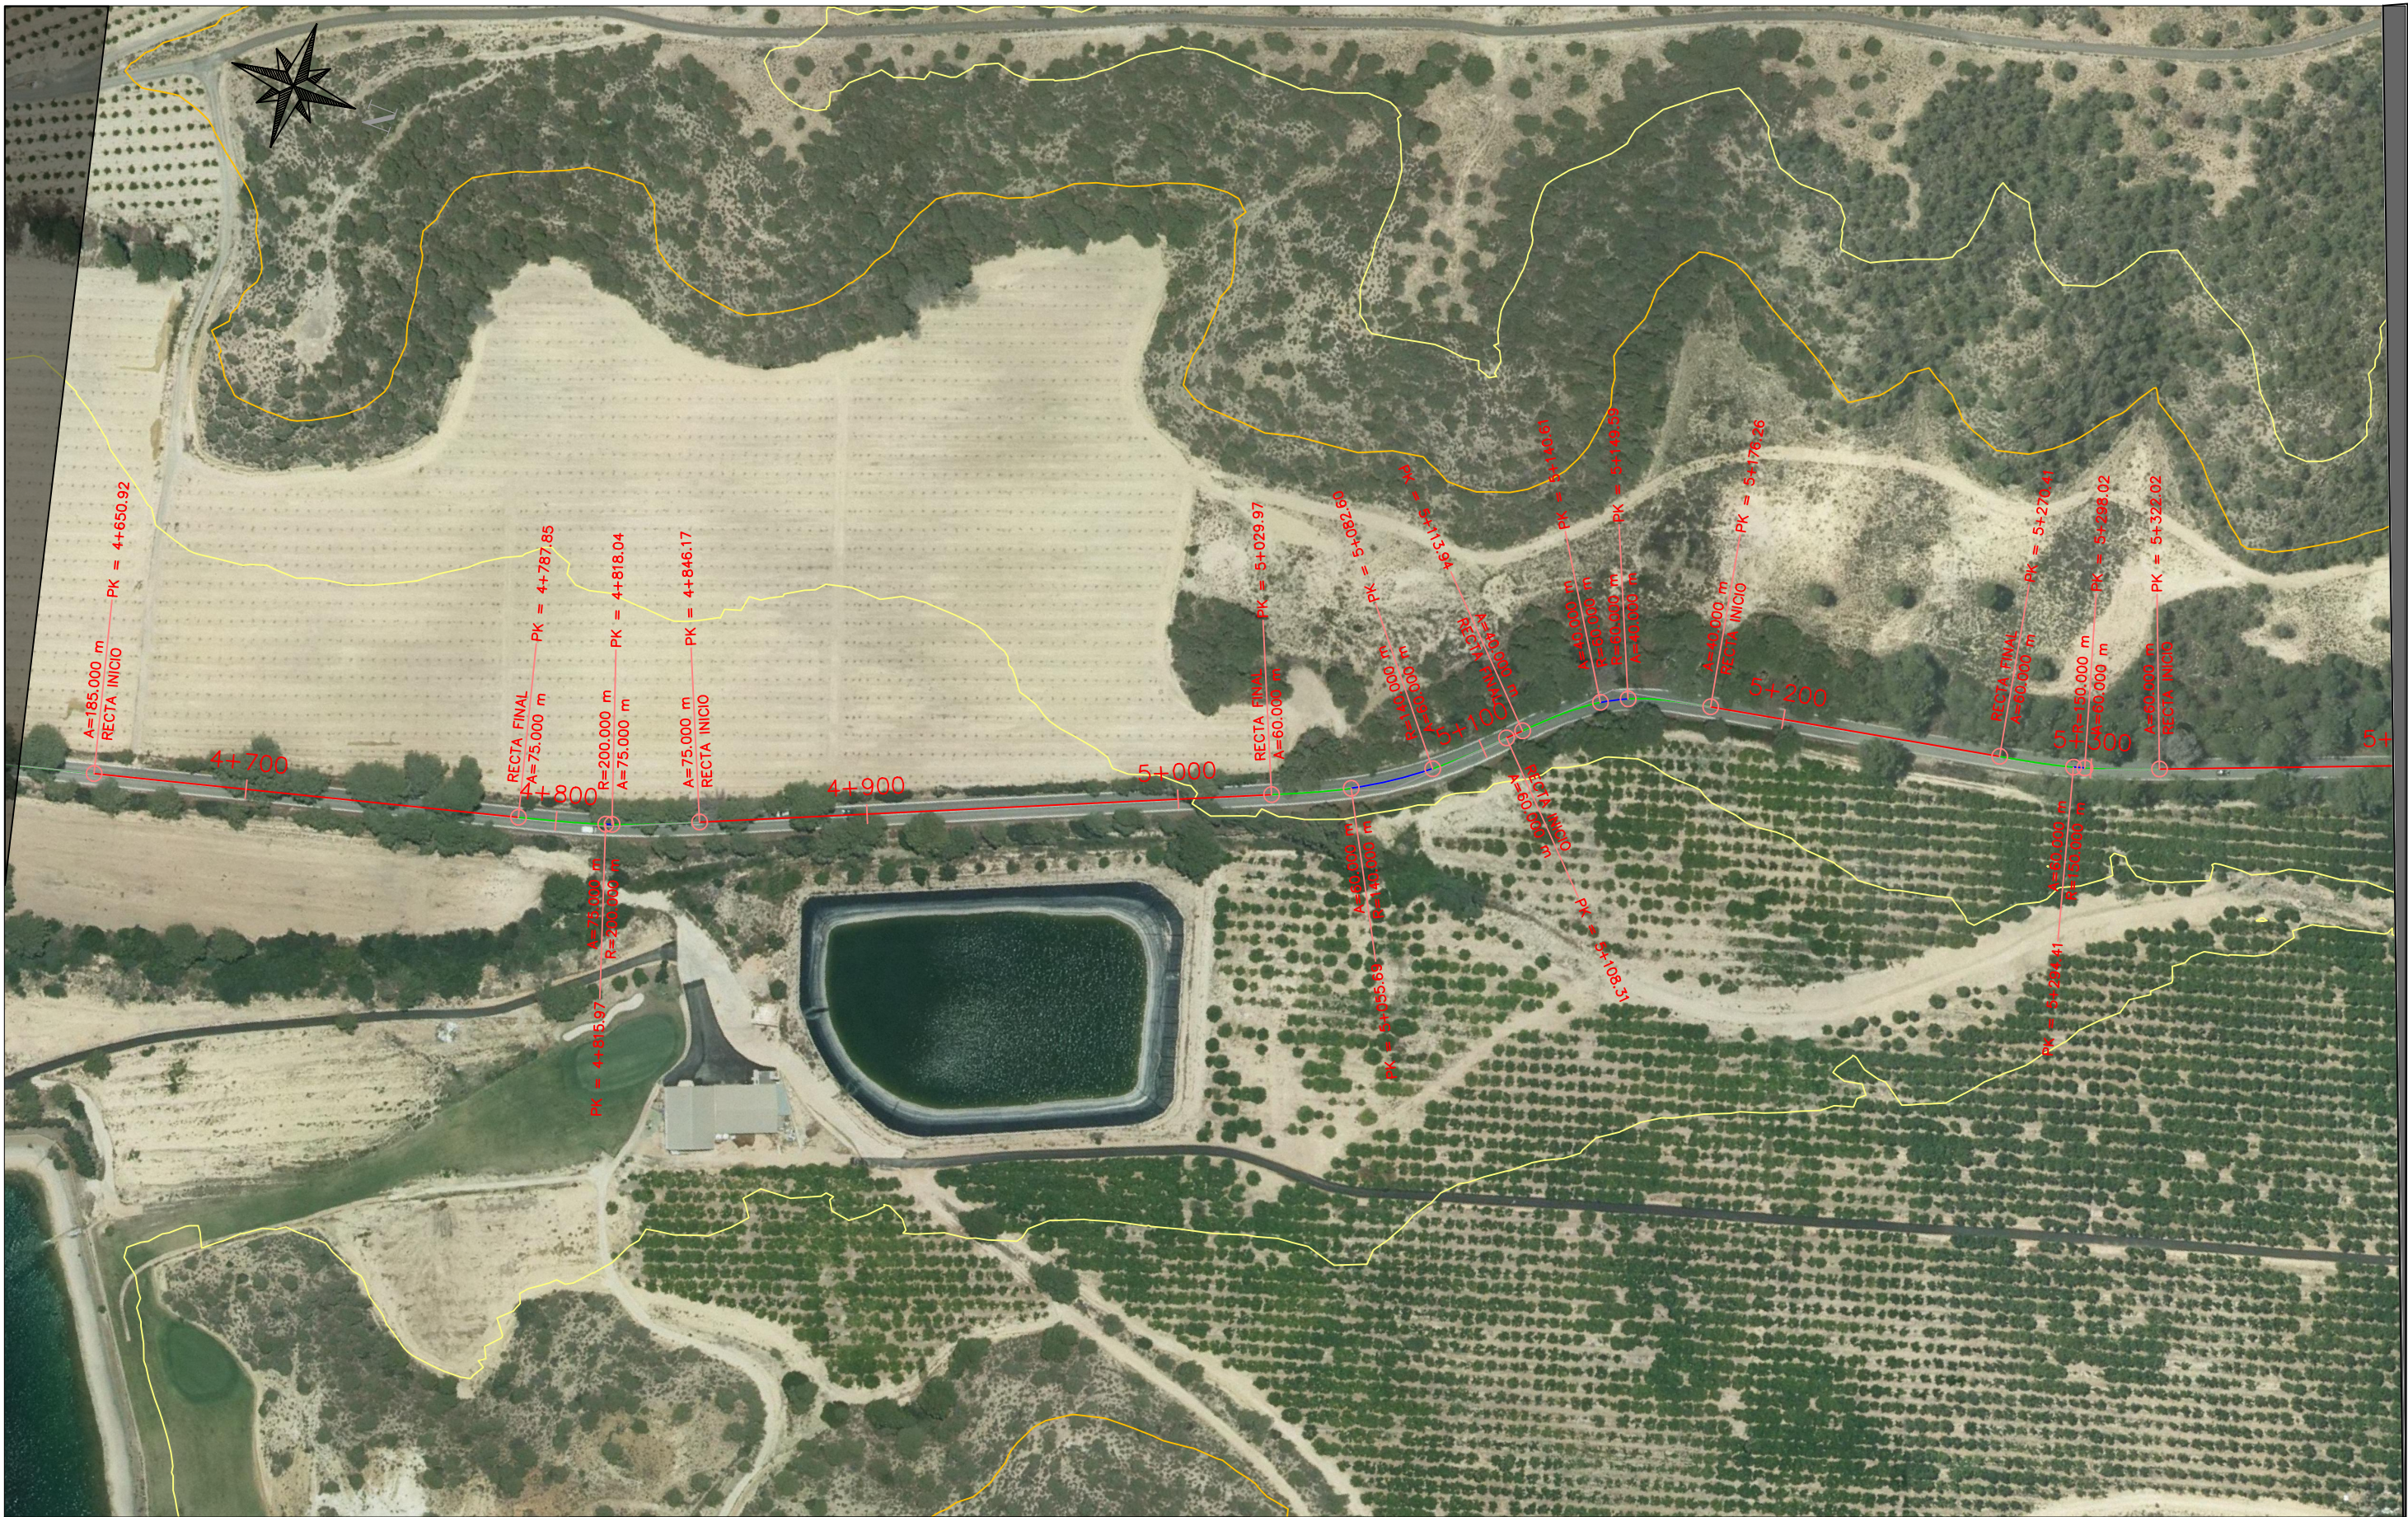

	UNIVERSITAT POLITÈCNICA DE VALÈNCIA ESCUELA TÉCNICA SUPERIOR DE INGENIEROS DE CAMINOS, CANALES Y PUERTOS		AUTOR DEL PROYECTO BERTA FLORES MARTÍNEZ MARÍA PAZ PÉREZ CARRIÓN	FECHA JUNIO 2016	TÍTULO DEL PROYECTO ESTUDIO PARA LA REDACCIÓN DE UN PROYECTO BÁSICO DE ACONDICIONAMIENTO DE LA CARRETERA CV-941 ENTRE LOS PK 2+000 Y 7+712, ENTRE LOS MUNICIPIOS DE SAN MIGUEL DE SALINAS Y DEHESA DE CAMPOAMOR (ALICANTE)	ESCALA: 1:2000	TÍTULO DEL PLANO PLANTA CARRETERA EXISTENTE MINUTA 7	Nº DE PLANO A.3 HOJA 8 DE 9
--	--	--	--	---------------------	--	-------------------	--	-----------------------------------

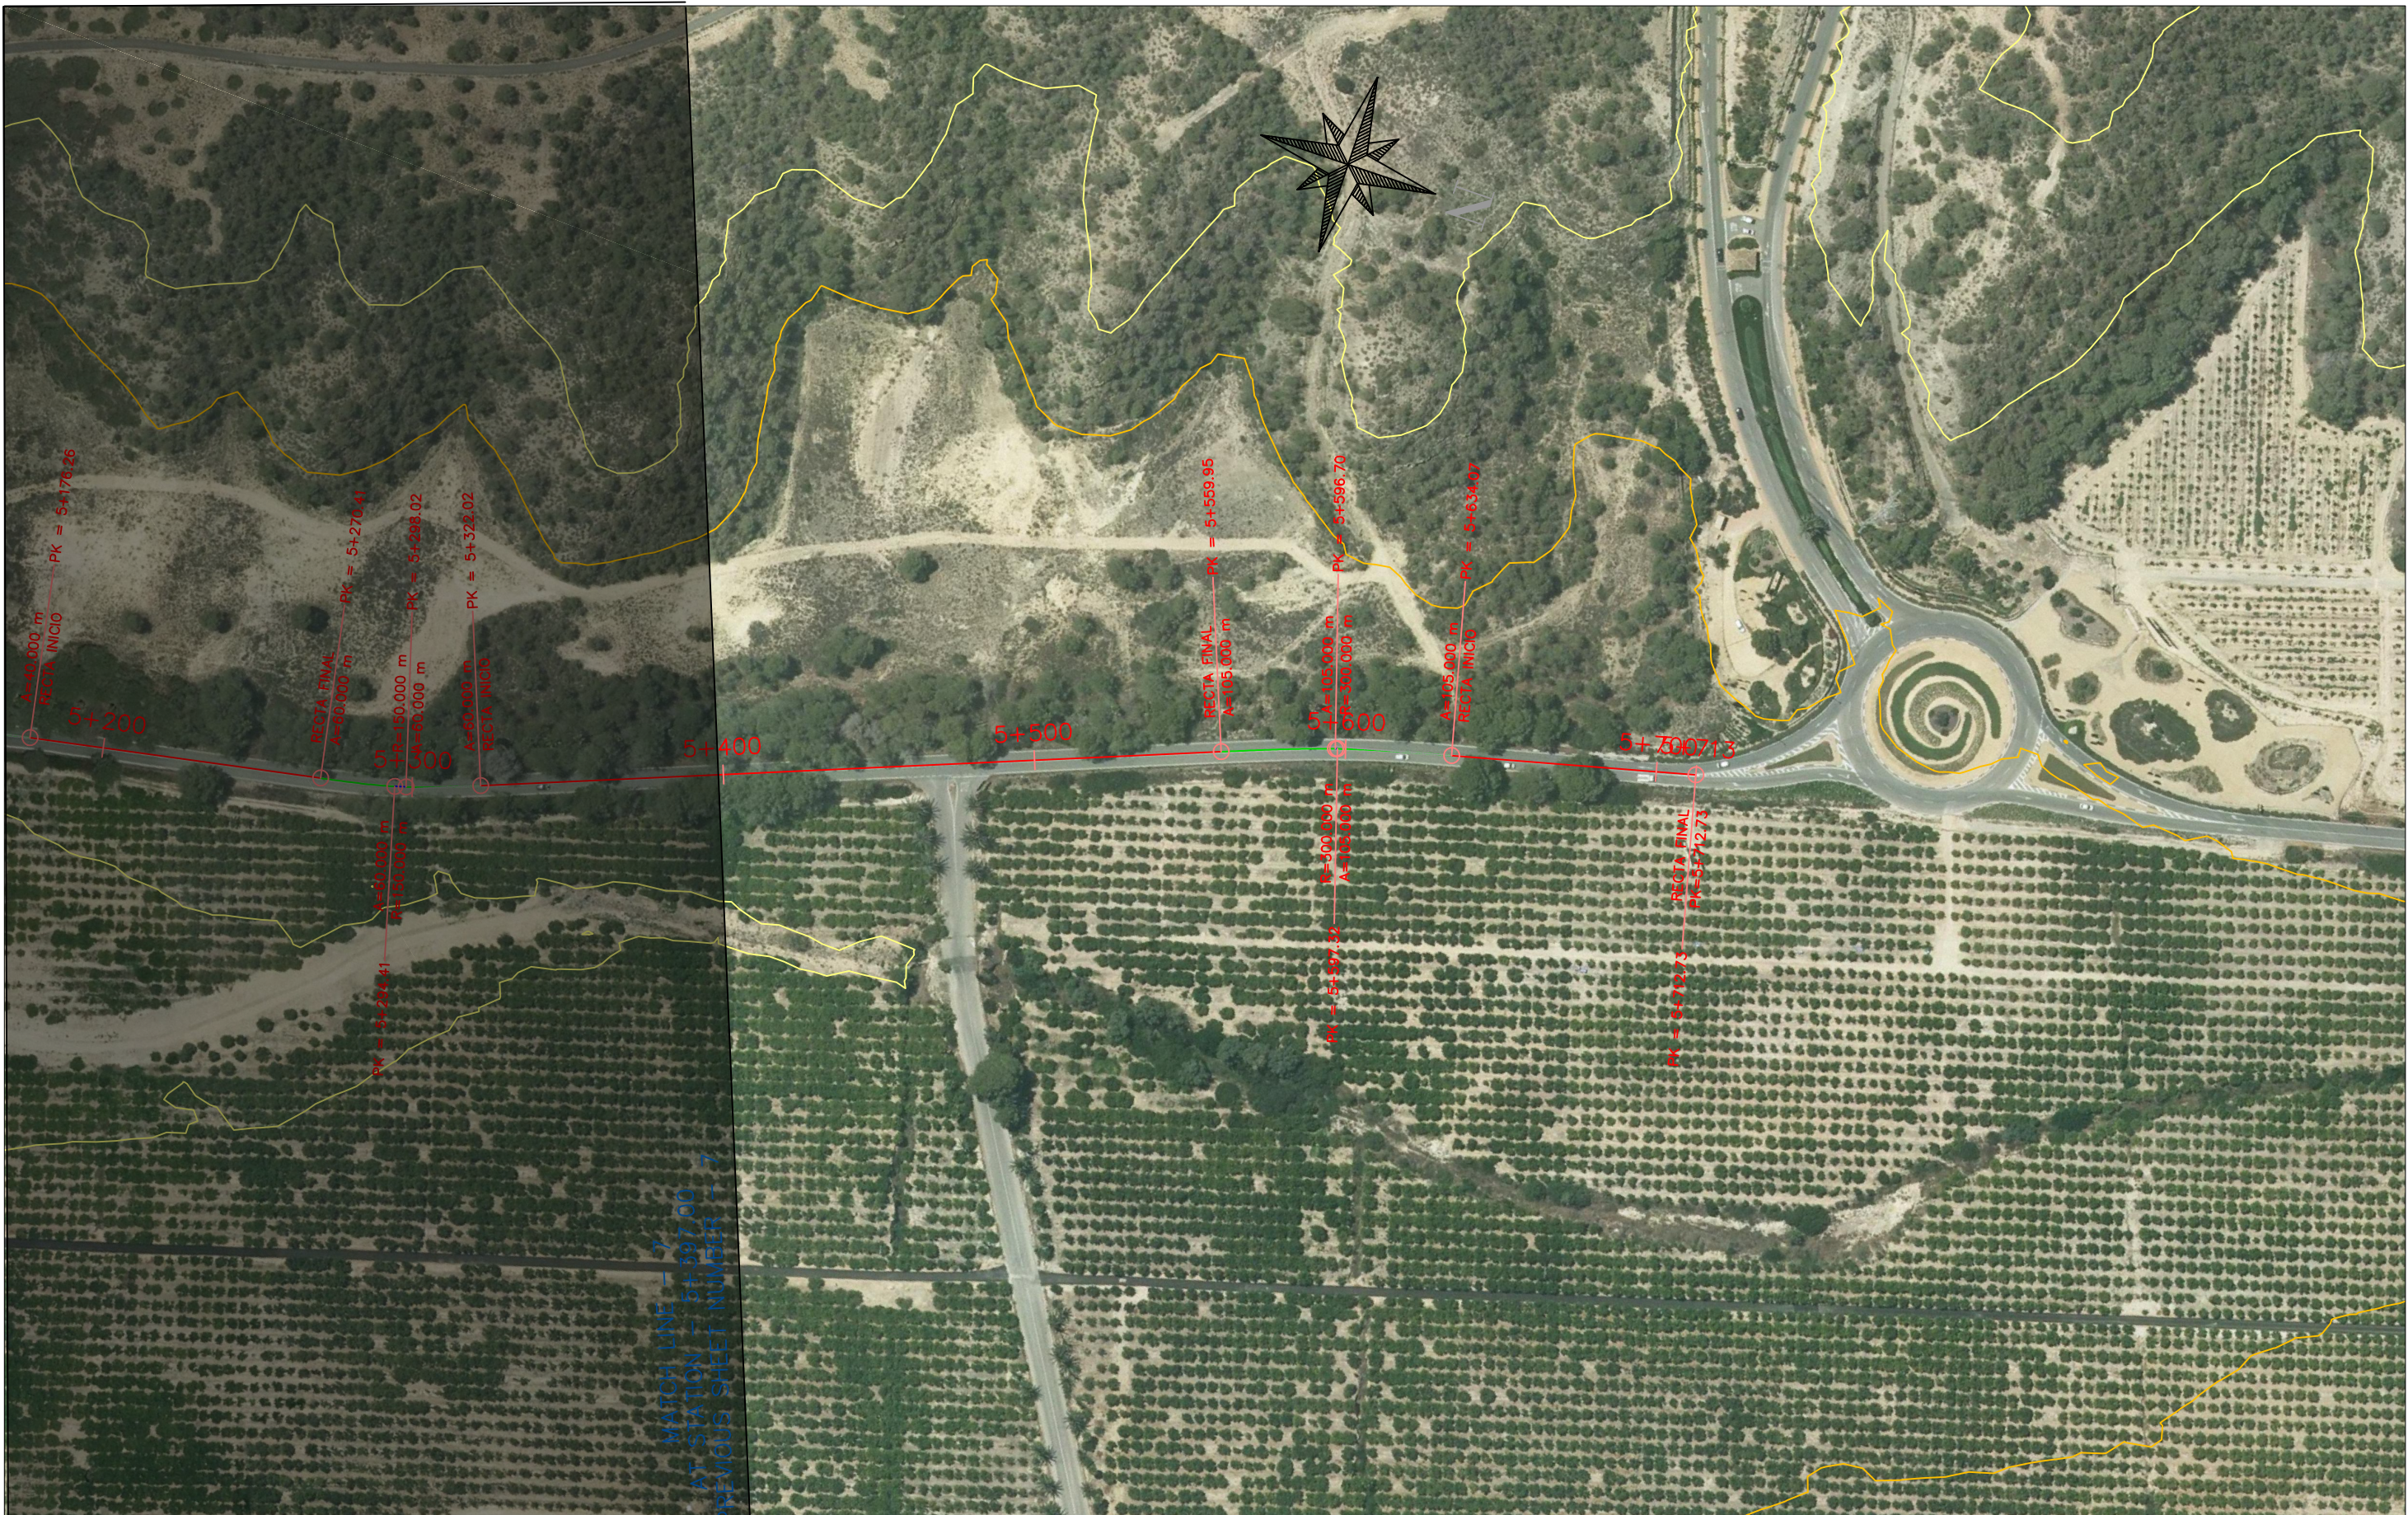

	UNIVERSITAT POLITÈCNICA DE VALÈNCIA ESCUELA TÉCNICA SUPERIOR DE INGENIEROS DE CAMINOS, CANALES Y PUERTOS	AUTOR DEL PROYECTO BERTA FLORES MARTÍNEZ MARÍA PAZ PÉREZ CARRIÓN	FECHA JUNIO 2016	TÍTULO DEL PROYECTO ESTUDIO PARA LA REDACCIÓN DE UN PROYECTO BÁSICO DE ACONDICIONAMIENTO DE LA CARRETERA CV-941 ENTRE LOS PK 2+000 Y 7+712, ENTRE LOS MUNICIPIOS DE SAN MIGUEL DE SALINAS Y DEHESA DE CAMPOAMOR (ALICANTE)	ESCALA: 1:2000	TÍTULO DEL PLANO PLANTA CARRETERA EXISTENTE MINUTA 8	Nº DE PLANO A.3 HOJA 9 DE 9
--	--	--	---------------------	--	-------------------	--	-----------------------------------