




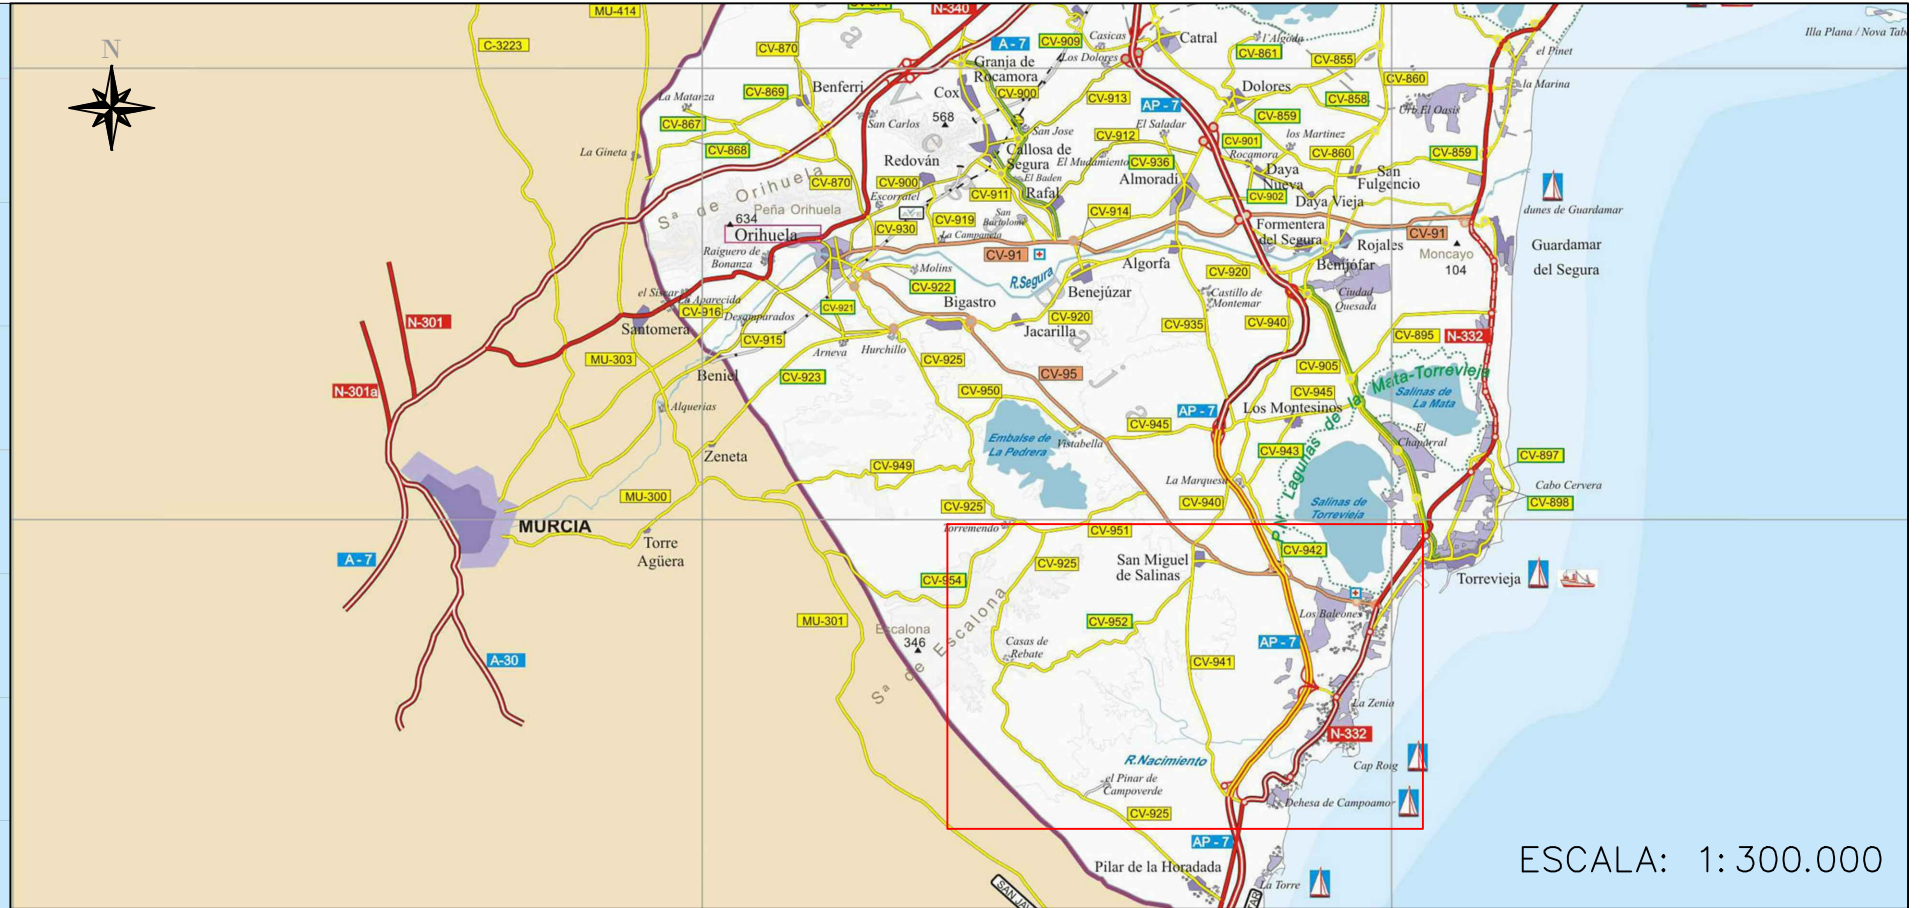

UNIVERSITAT POLITÈCNICA DE VALÈNCIA
ESCUELA TÉCNICA SUPERIOR DE INGENIEROS
DE CAMINOS, CANALES Y PUERTOS

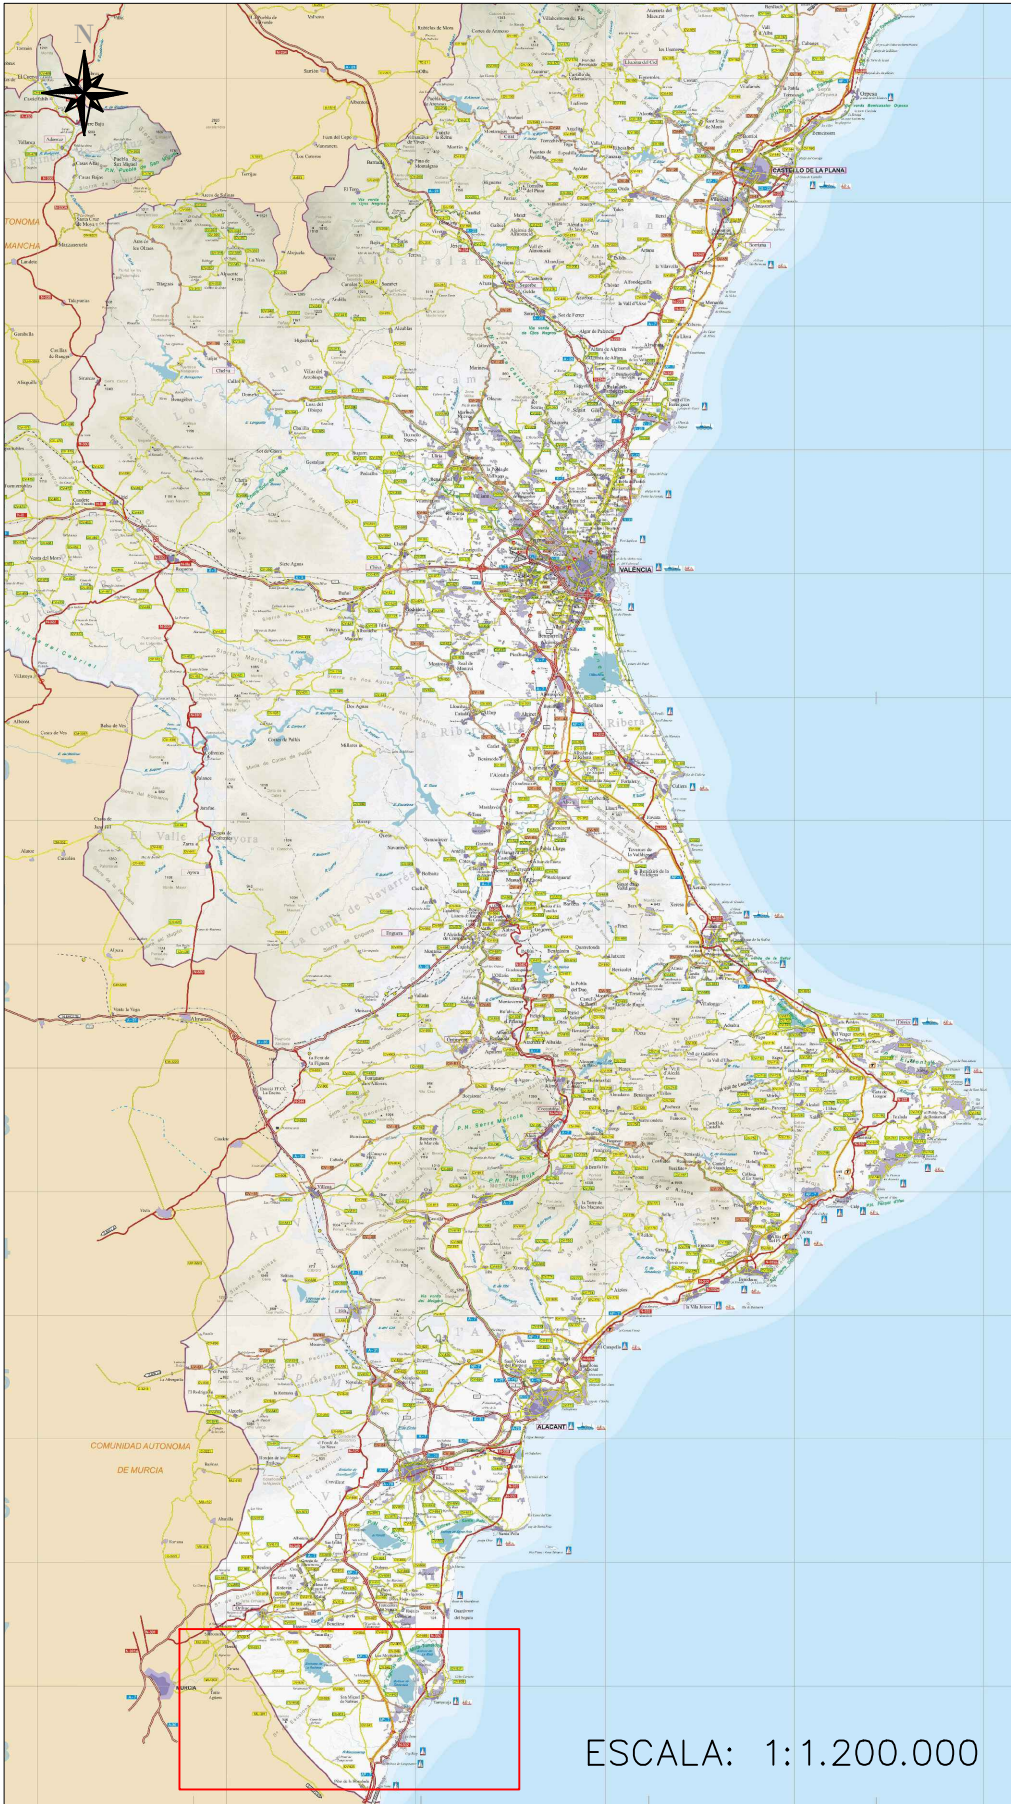

AUTOR DEL PROYECTO
BERTA FLORES MARTÍNEZ

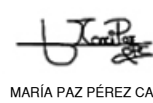

MARÍA PAZ PÉREZ CARRIÓN

FECHA
JUNIO 2016

TÍTULO DEL PROYECTO
ESTUDIO PARA LA REDACCIÓN DE UN PROYECTO BÁSICO DE ACONDICIONAMIENTO
DE LA CARRETERA CV-941 ENTRE LOS P.K. 2+000 Y 7+712, ENTRE LOS MUNICIPIOS
DE SAN MIGUEL DE SALINAS Y DEHESA DE CAMPOAMOR (ALICANTE)

ESCALA:
VARIAS

TÍTULO DEL PLANO
SITUACIÓN Y
EMPLAZAMIENTO

Nº DE PLANO
2.1
HOJA 1 DE 1