




UNIVERSITAT POLITÈCNICA DE VALÈNCIA
ESCUELA TÉCNICA SUPERIOR DE INGENIEROS
DE CAMINOS, CANALES Y PUERTOS

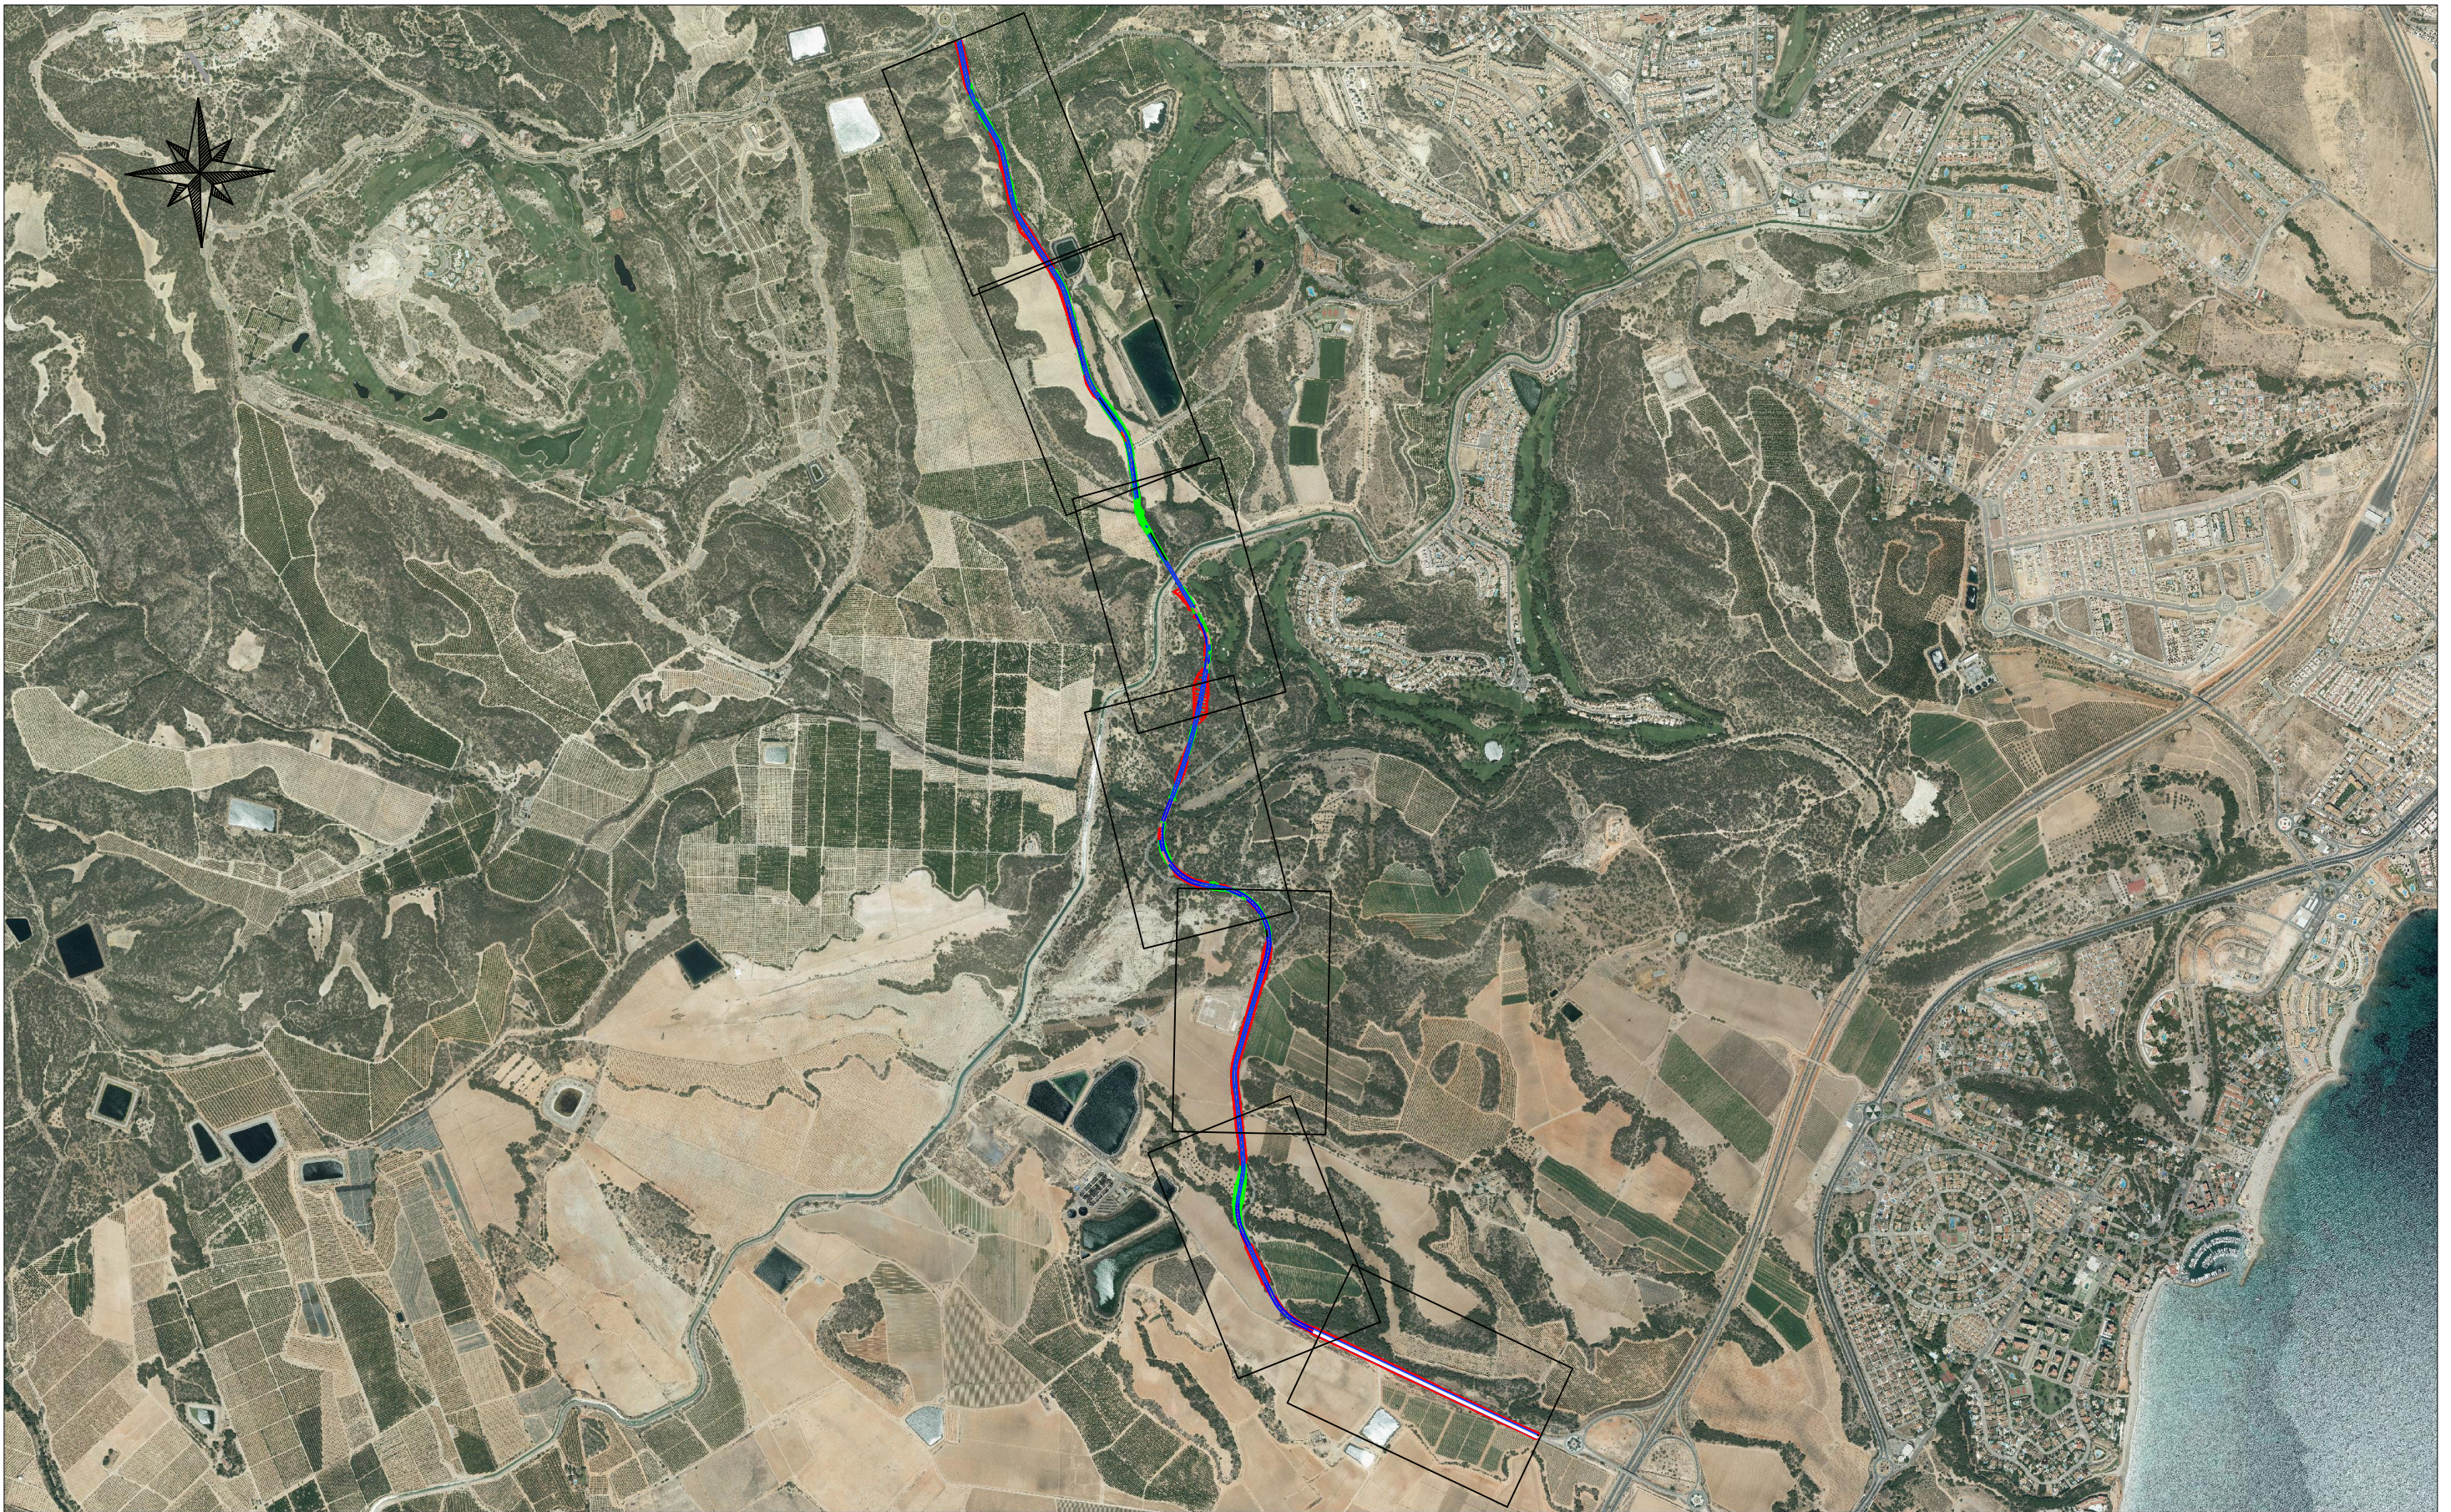

AUTOR DEL PROYECTO

BERTA FLORES MARTÍNEZ

MARÍA PAZ PÉREZ CARRIÓN

FECHA

JUNIO 2016

TÍTULO DEL PROYECTO

ESTUDIO PARA LA REDACCIÓN DE UN PROYECTO BÁSICO DE ACONDICIONAMIENTO
DE LA CARRETERA CV-941 ENTRE LOS P.K. 2+000 Y 7+712, ENTRE LOS MUNICIPIOS
DE SAN MIGUEL DE SALINAS Y DEHESA DE CAMPOAMOR (ALICANTE)

ESCALA:

1:20.000

TÍTULO DEL PLANO

PLANTA GENERAL

Nº DE PLANO

2.2

HOJA 1 DE 8



