

PERFIL LONGITUDINAL

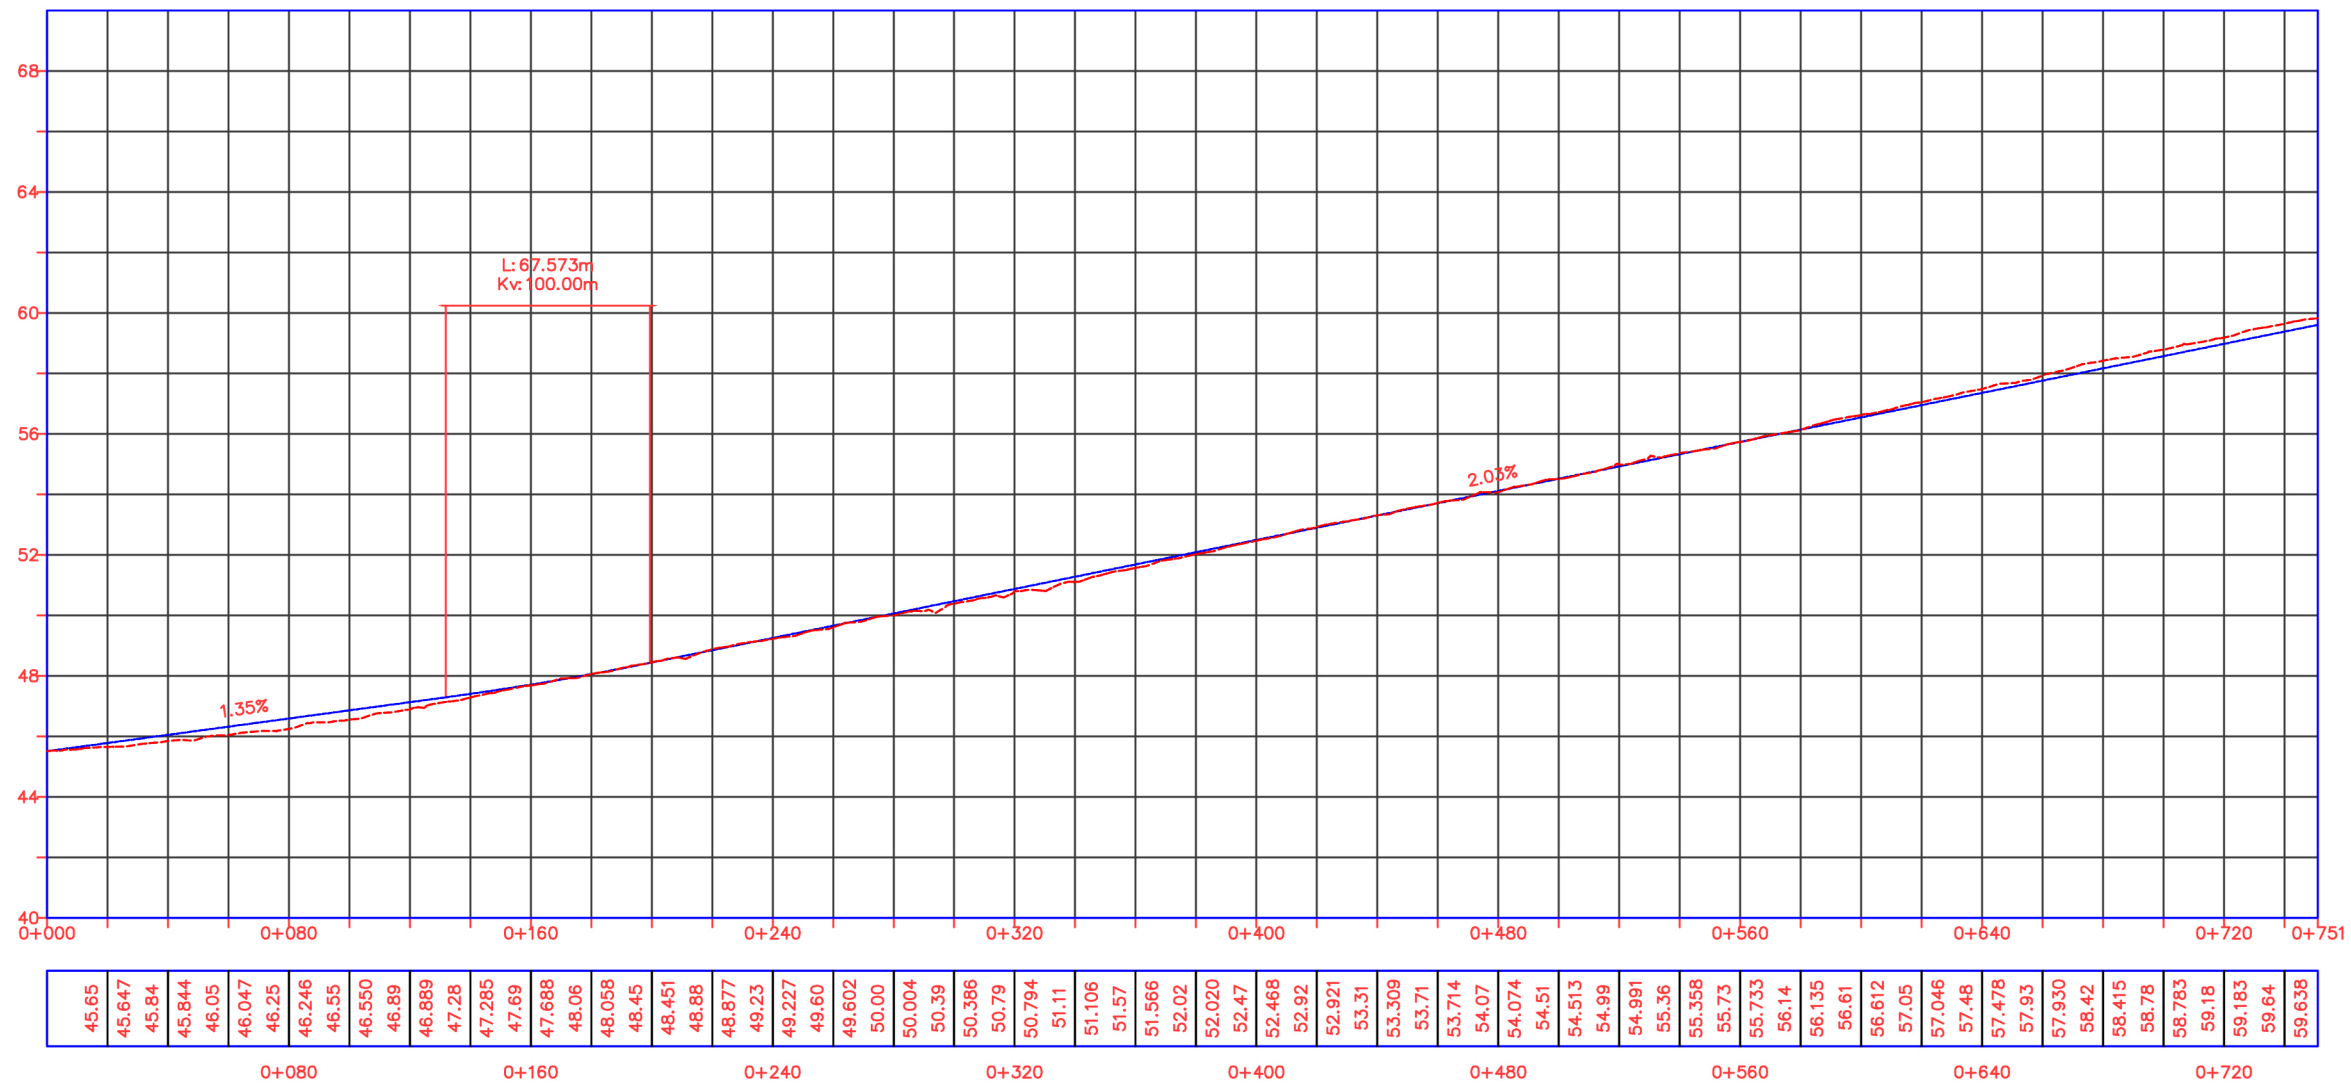


Diagrama de Curvaturas	
	L=801.35m

Diagrama de Peraltes	



PERFIL LONGITUDINAL

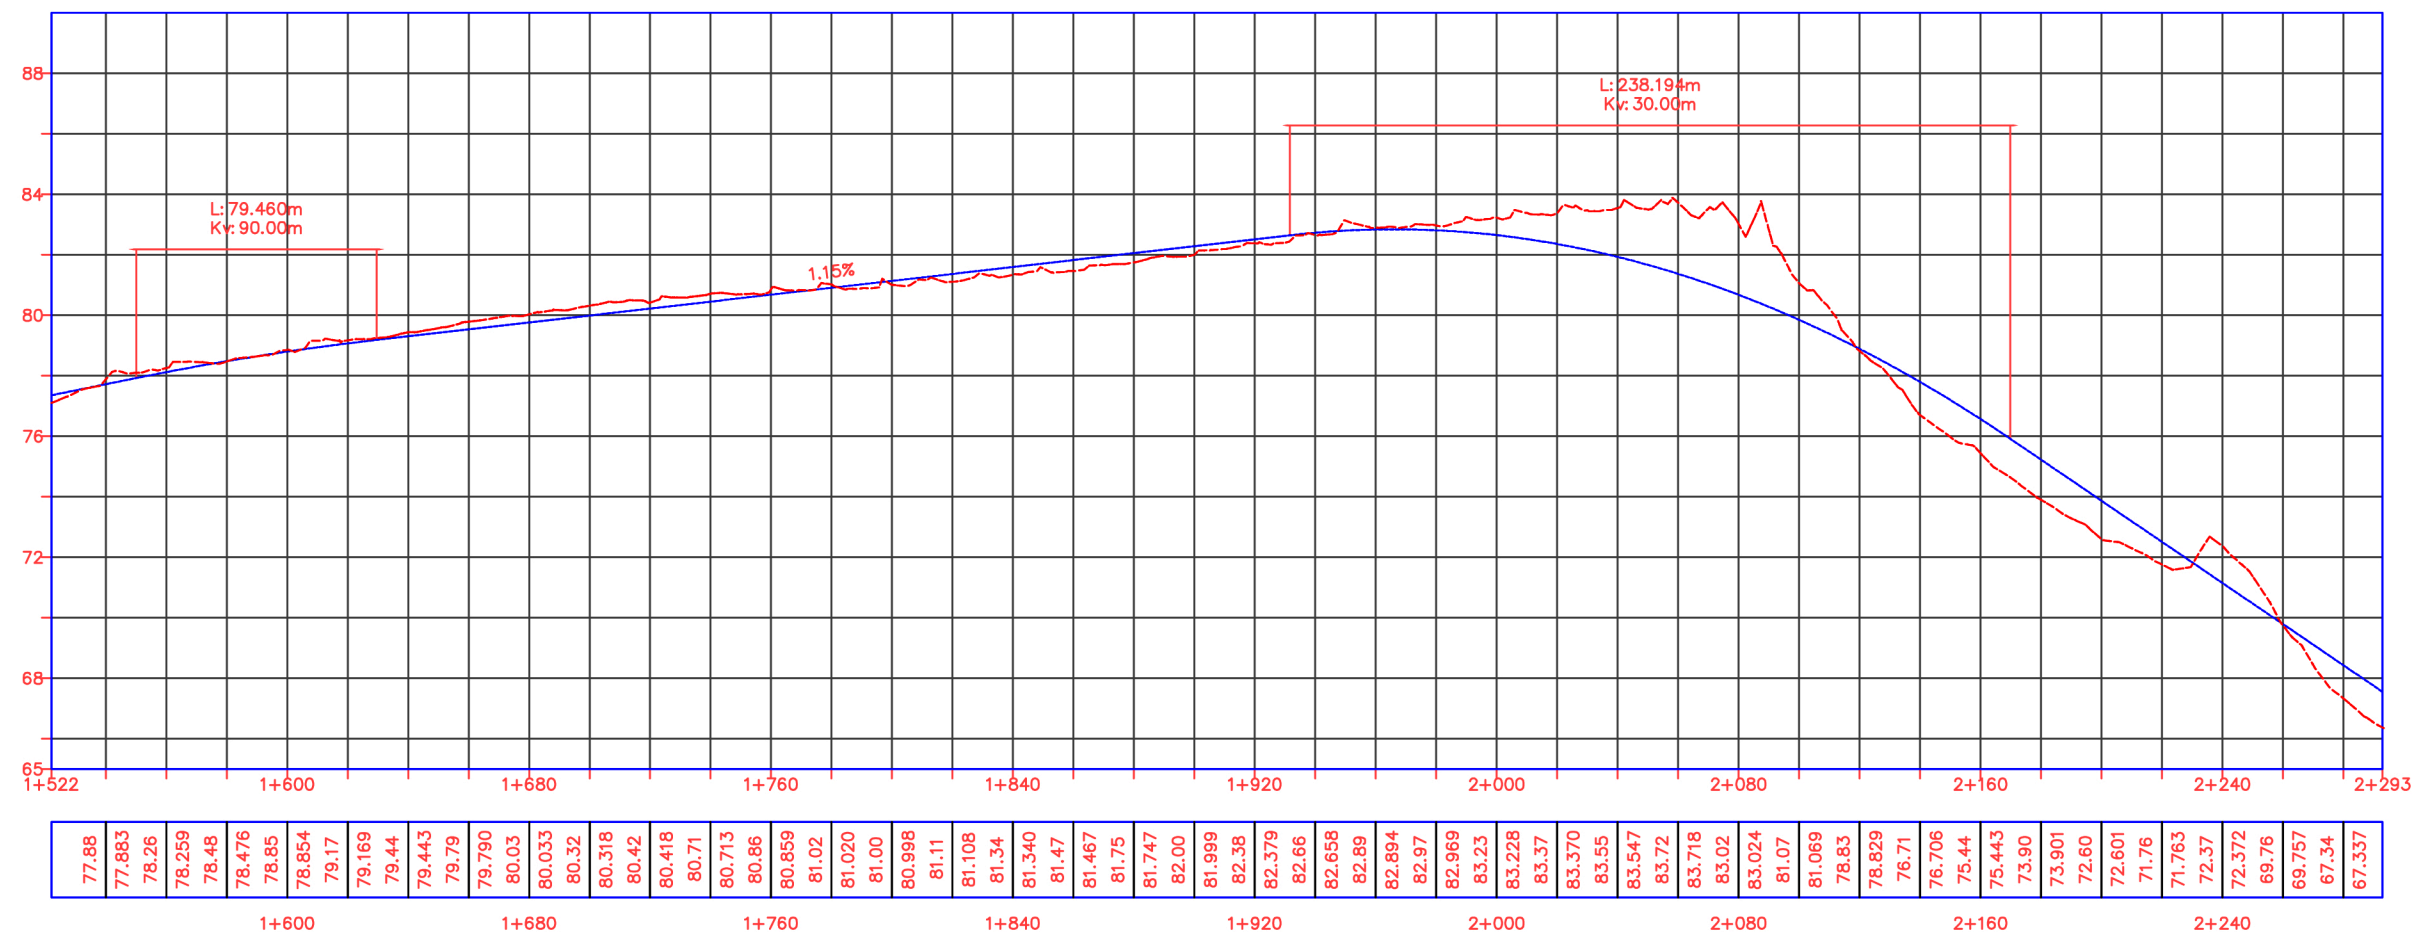


Diagrama de Curvaturas


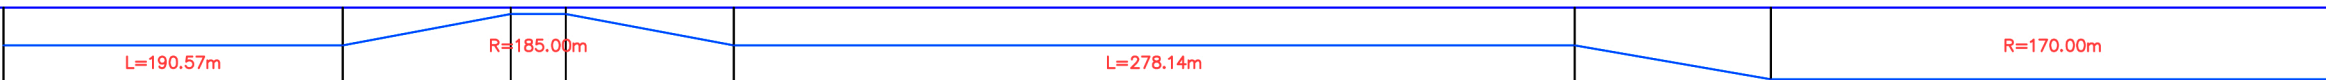


Diagrama de Peraltes



UNIVERSITAT POLITÈCNICA DE VALÈNCIA
ESCUELA TÉCNICA SUPERIOR DE INGENIEROS
DE CAMINOS, CANALES Y PUERTOS

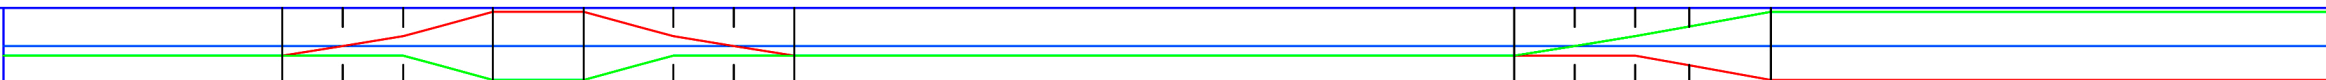

AUTOR DEL PROYECTO

MARÍA PAZ PÉREZ CARRIÓN

BERTA FLORES MARTÍNEZ

FECHA

JUNIO 2016

TÍTULO DEL PROYECTO

ESTUDIO PARA LA REDACCIÓN DE UN PROYECTO BÁSICO DE ACONDICIONAMIENTO DE LA
CARRETERA CV-941 ENTRE LOS P.K. 2+000 Y 7+712, ENTRE LOS MUNICIPIOS DE SAN
MIGUEL DE SALINAS Y DEHESA DE CAMPOAMOR (ALICANTE)

ESCALA:

1:2.500

TÍTULO DEL PLANO

PERFIL LONGITUDINAL

Nº DE PLANO

2.3

HOJA 3 DE 7

PERFIL LONGITUDINAL

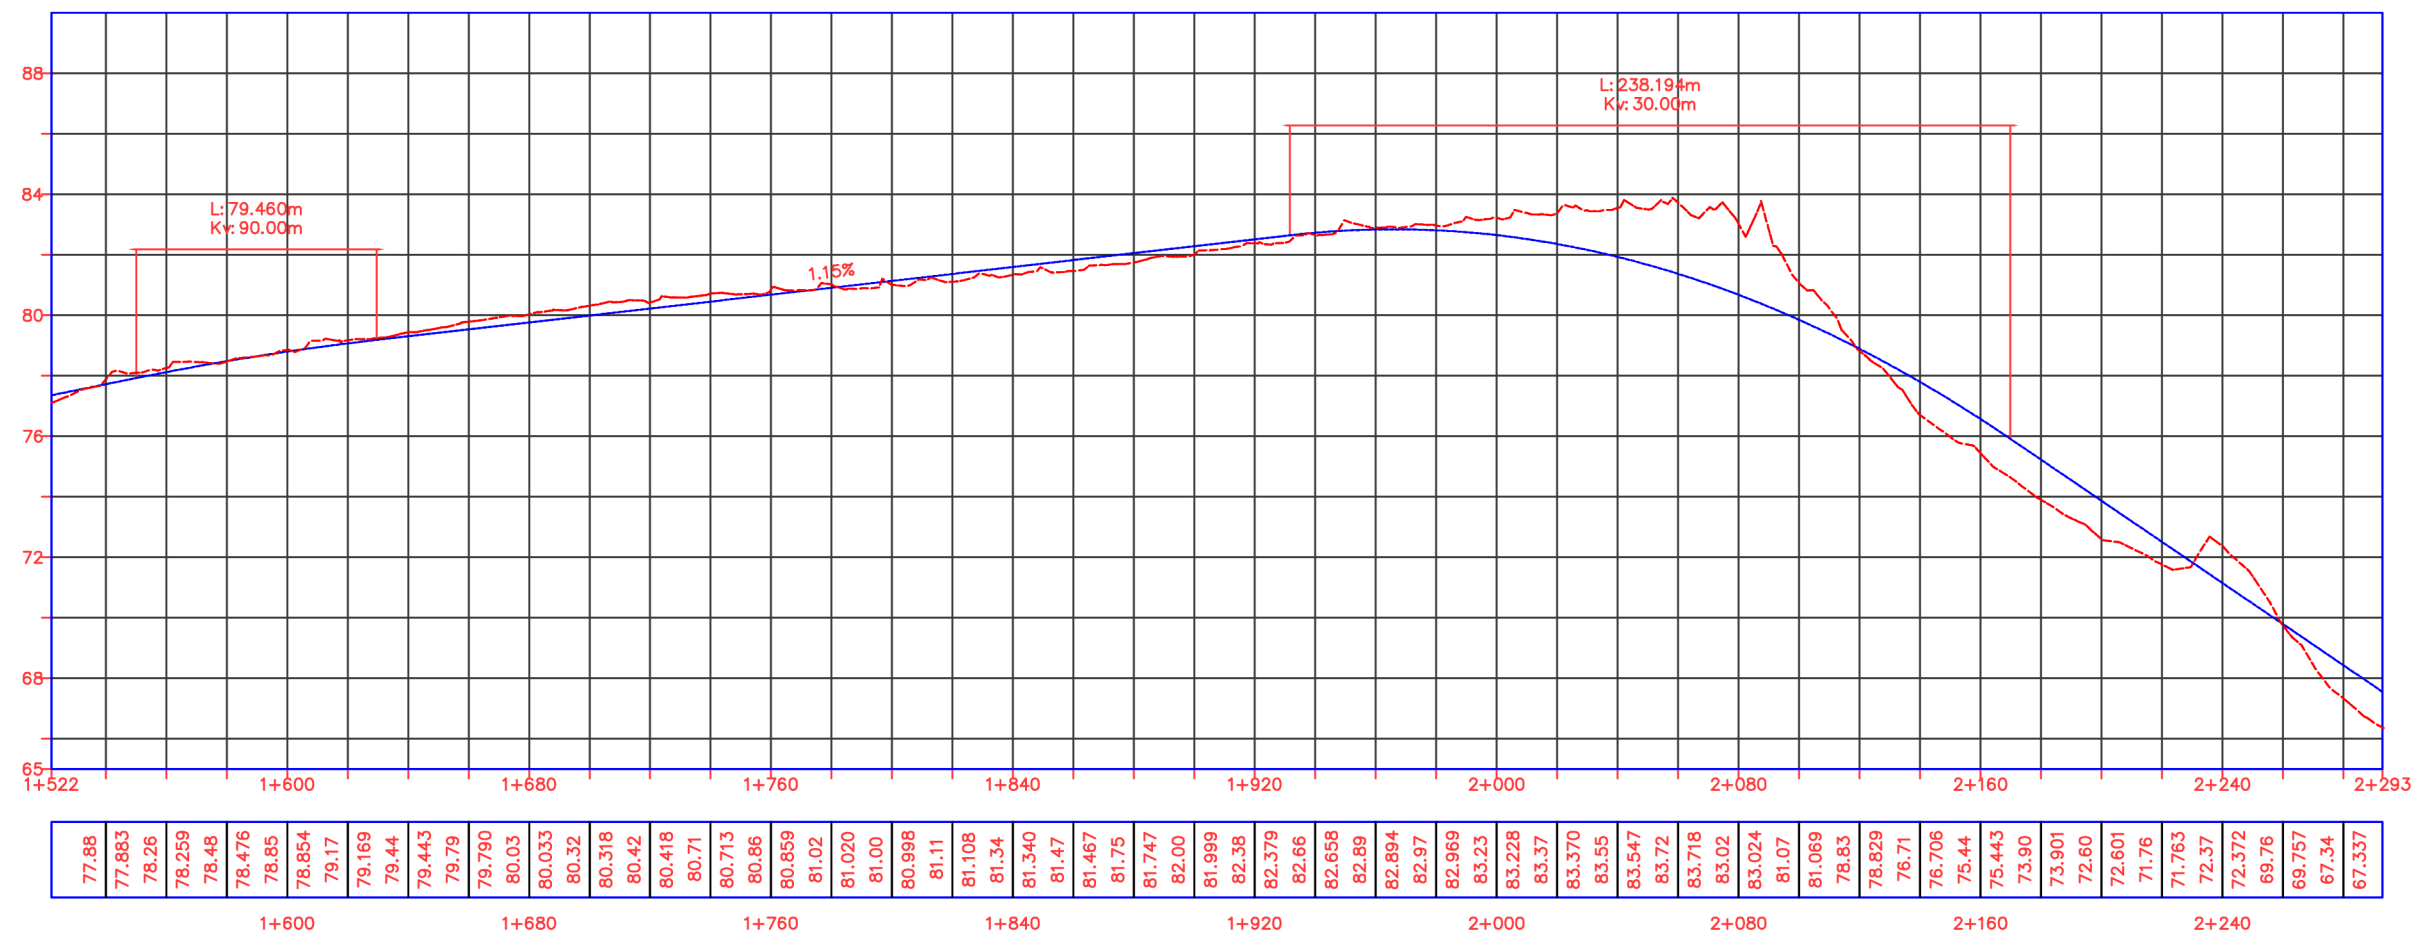


Diagrama de Curvaturas

L=190.57m

R=185.00m

L=278.14m

R=170.00m

Diagrama de Peraltes



UNIVERSITAT POLITÈCNICA DE VALÈNCIA
ESCUELA TÉCNICA SUPERIOR DE INGENIEROS
DE CAMINOS, CANALES Y PUERTOS



AUTOR DEL PROYECTO

[Signature]

MARÍA PAZ PÉREZ CARRIÓN

[Signature]

BERTA FLORES MARTÍNEZ

FECHA

JUNIO 2016

TÍTULO DEL PROYECTO

ESTUDIO PARA LA REDACCIÓN DE UN PROYECTO BÁSICO DE ACONDICIONAMIENTO DE LA
CARRETERA CV-941 ENTRE LOS P.K. 2+000 Y 7+712, ENTRE LOS MUNICIPIOS DE SAN
MIGUEL DE SALINAS Y DEHESA DE CAMPOAMOR (ALICANTE)

ESCALA:

1:2.500

TÍTULO DEL PLANO



PERFIL LONGITUDINAL

Nº DE PLANO



2.3

HOJA 3 DE 7

PERFIL LONGITUDINAL

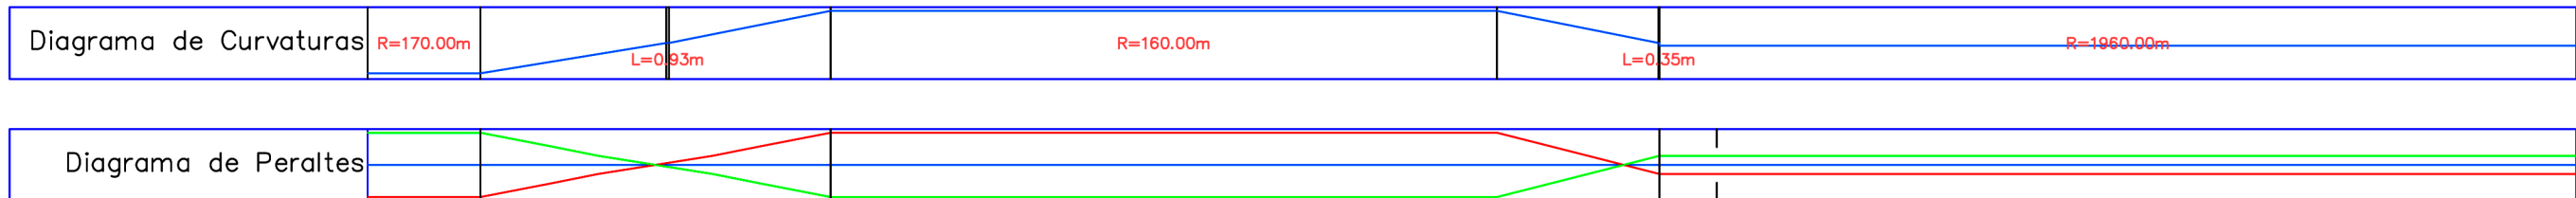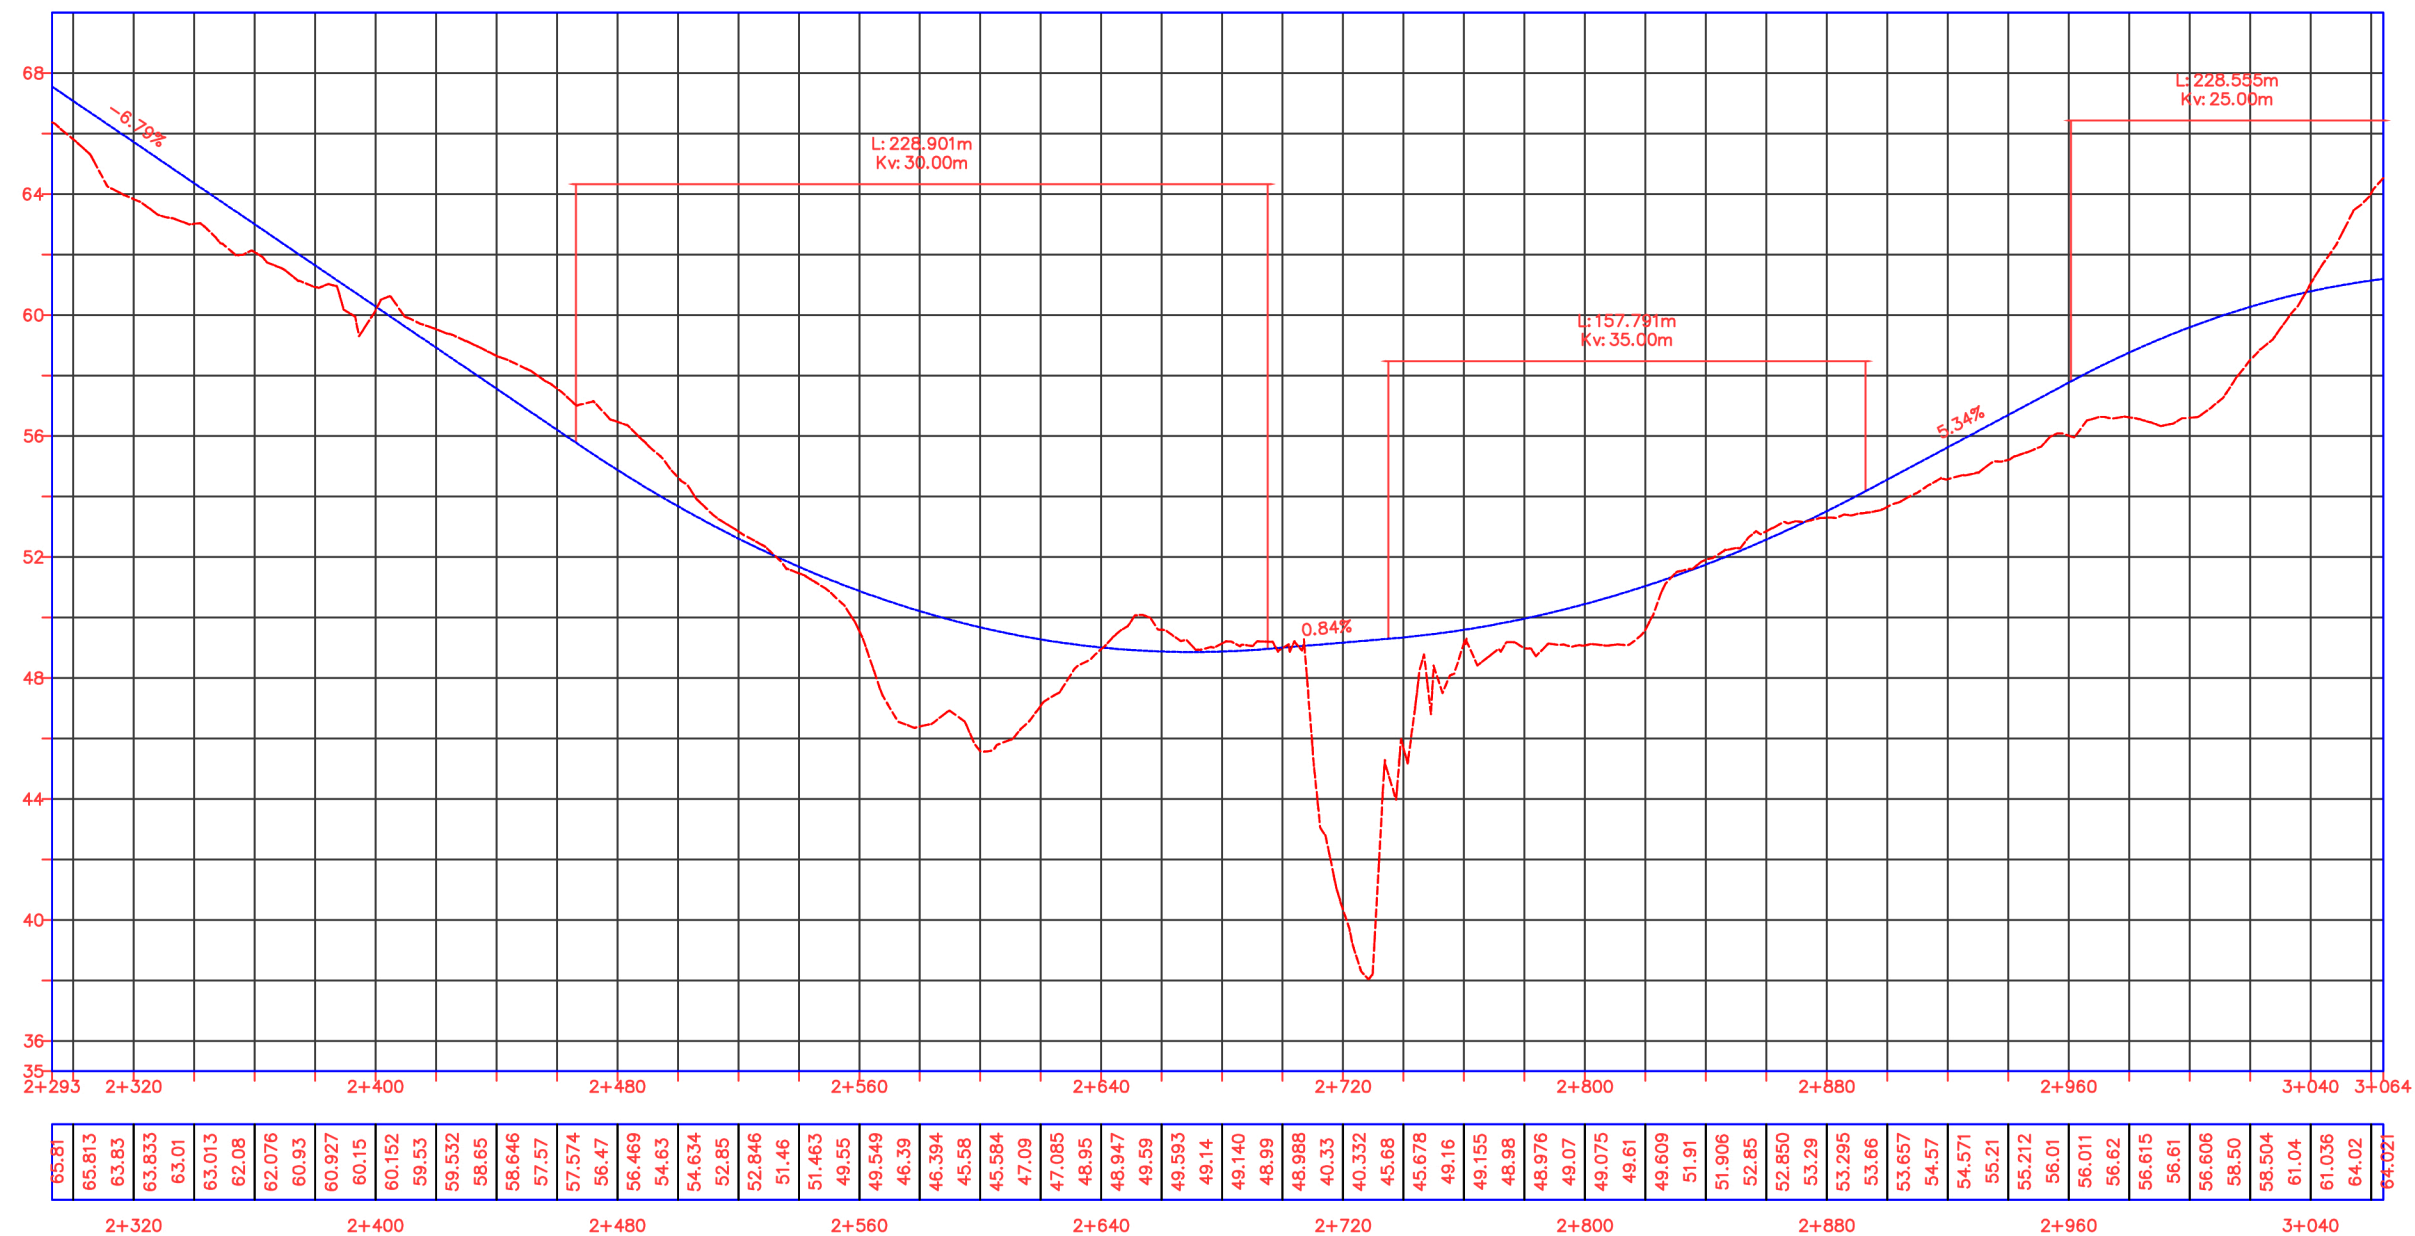

PERFIL LONGITUDINAL

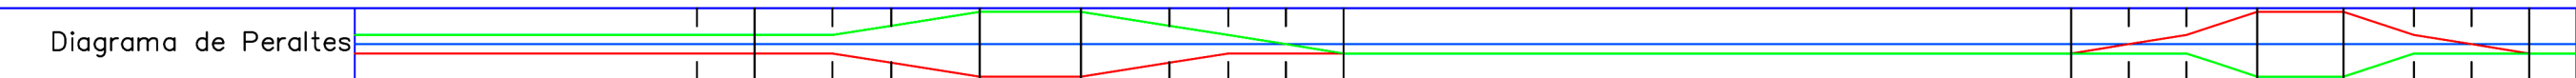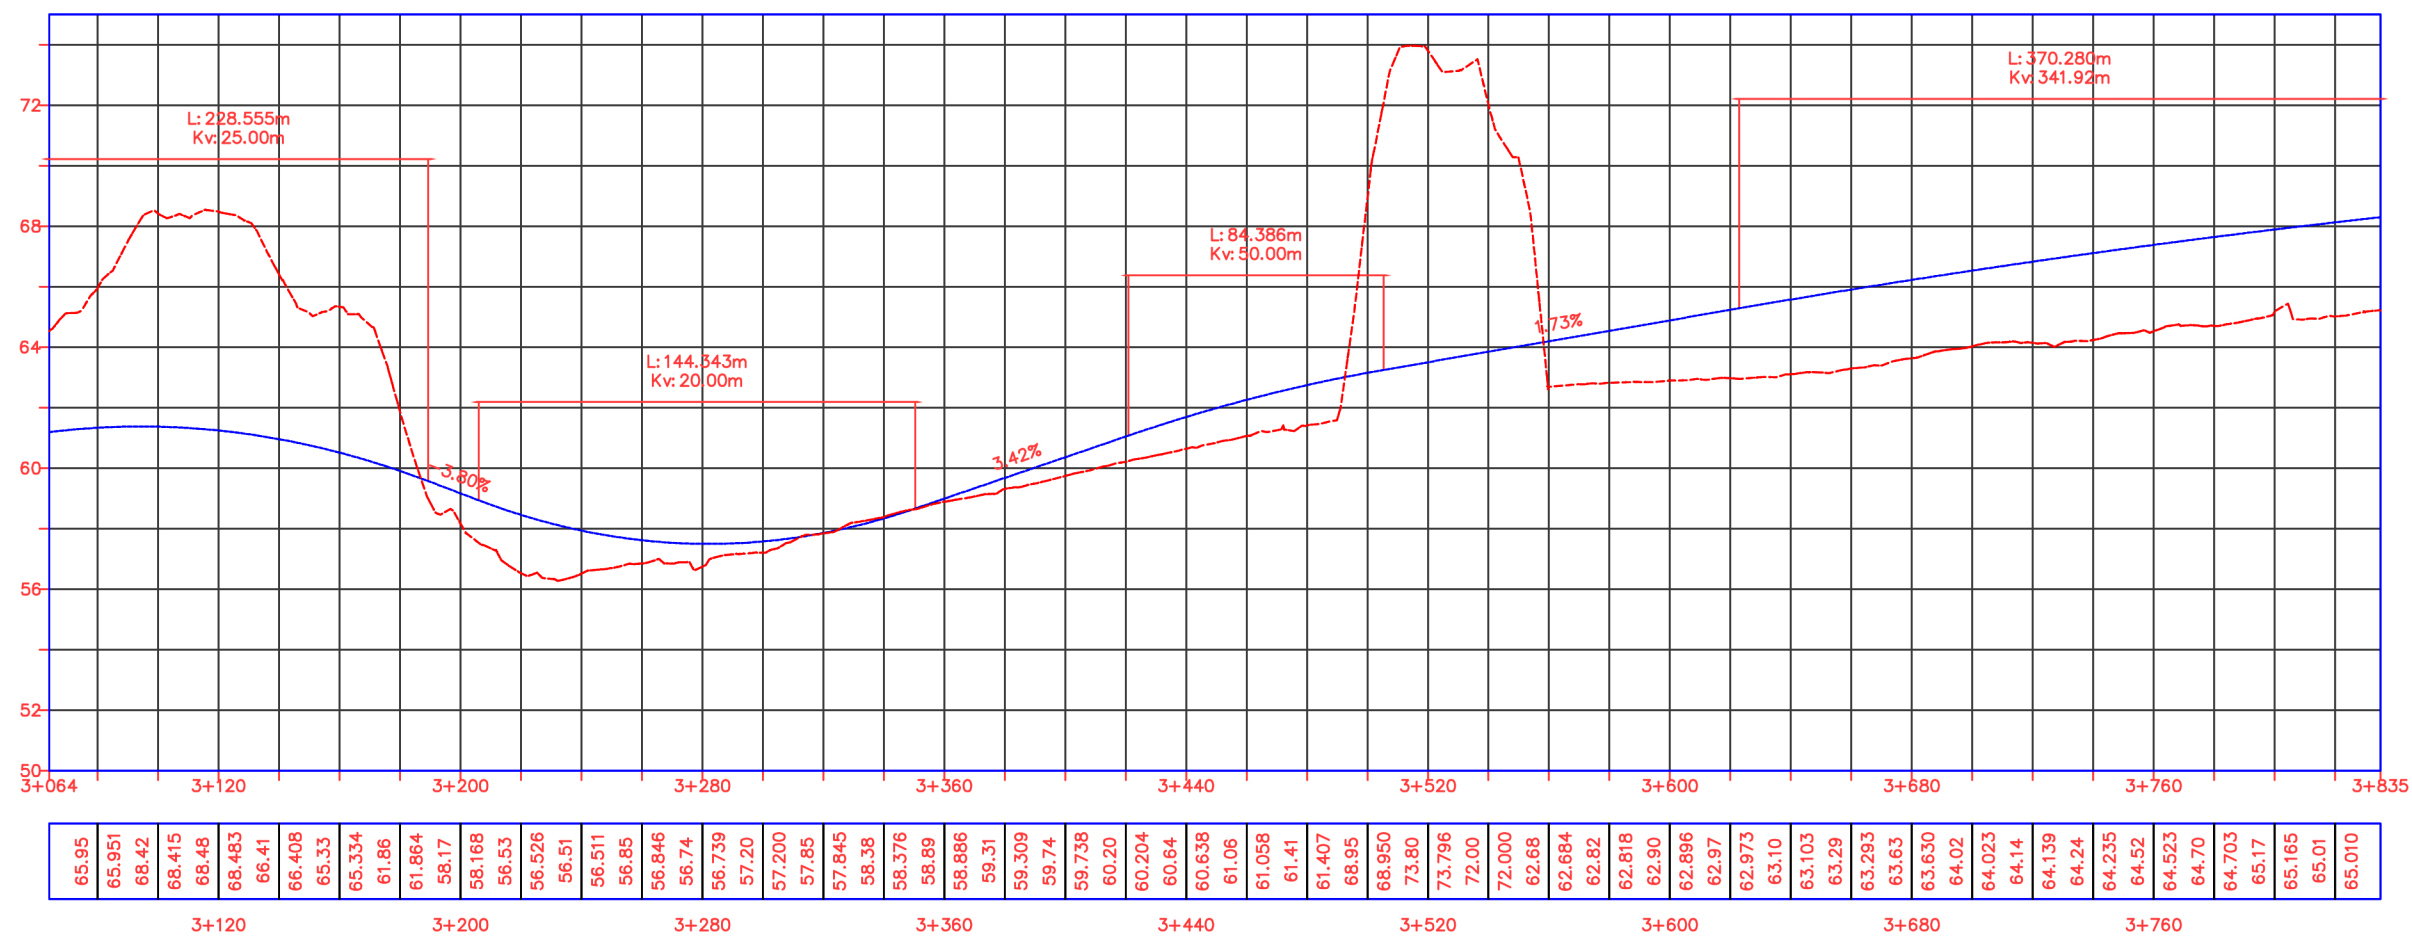

UNIVERSITAT POLITÈCNICA DE VALÈNCIA
ESCUELA TÉCNICA SUPERIOR DE INGENIEROS
DE CAMINOS, CANALES Y PUERTOS



AUTOR DEL PROYECTO

MARÍA PAZ PÉREZ CARRIÓN

BERTA FLORES MARTÍNEZ

FECHA

JUNIO 2016

TÍTULO DEL PROYECTO

ESTUDIO PARA LA REDACCIÓN DE UN PROYECTO BÁSICO DE ACONDICIONAMIENTO DE LA
CARRETERA CV-941 ENTRE LOS P.K. 2+000 Y 7+712, ENTRE LOS MUNICIPIOS DE SAN
MIGUEL DE SALINAS Y DEHESA DE CAMPOAMOR (ALICANTE)

ESCALA:

1:2.500

TÍTULO DEL PLANO



PERFIL LONGITUDINAL

Nº DE PLANO

2.3

HOJA 5 DE 7

PERFIL LONGITUDINAL

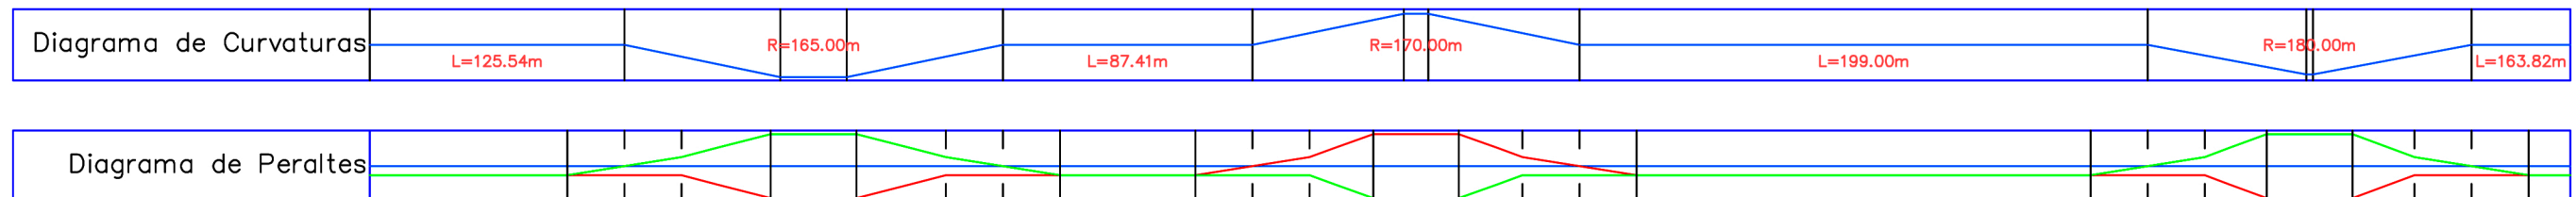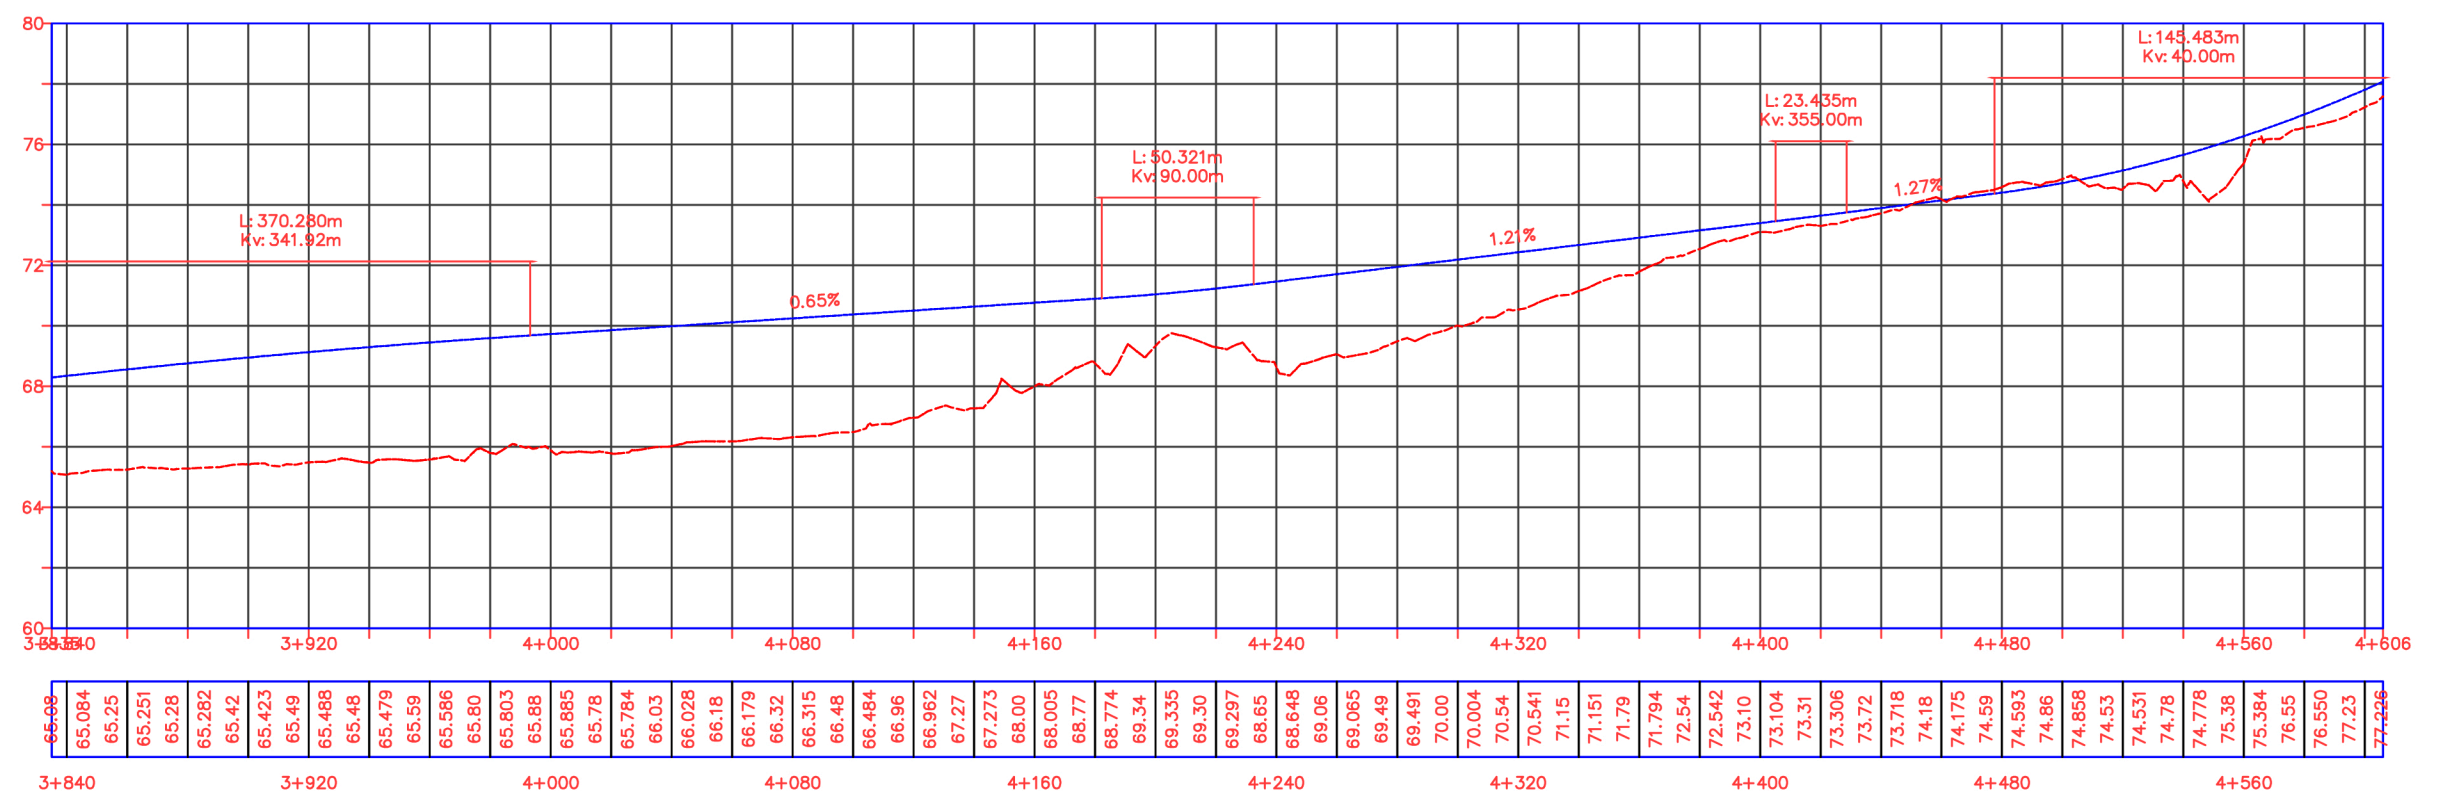

UNIVERSITAT POLITÈCNICA DE VALÈNCIA
ESCUELA TÉCNICA SUPERIOR DE INGENIEROS
DE CAMINOS, CANALES Y PUERTOS



AUTOR DEL PROYECTO

MARÍA PAZ PÉREZ CARRIÓN

BERTA FLORES MARTÍNEZ

FECHA

JUNIO 2016

TÍTULO DEL PROYECTO

ESTUDIO PARA LA REDACCIÓN DE UN PROYECTO BÁSICO DE ACONDICIONAMIENTO DE LA
CARRETERA CV-941 ENTRE LOS P.K. 2+000 Y 7+712, ENTRE LOS MUNICIPIOS DE SAN
MIGUEL DE SALINAS Y DEHESA DE CAMPOAMOR (ALICANTE)

ESCALA:

1:2.500

TÍTULO DEL PLANO


PERFIL LONGITUDINAL

Nº DE PLANO

2.3

HOJA 6 DE 7

PERFIL LONGITUDINAL

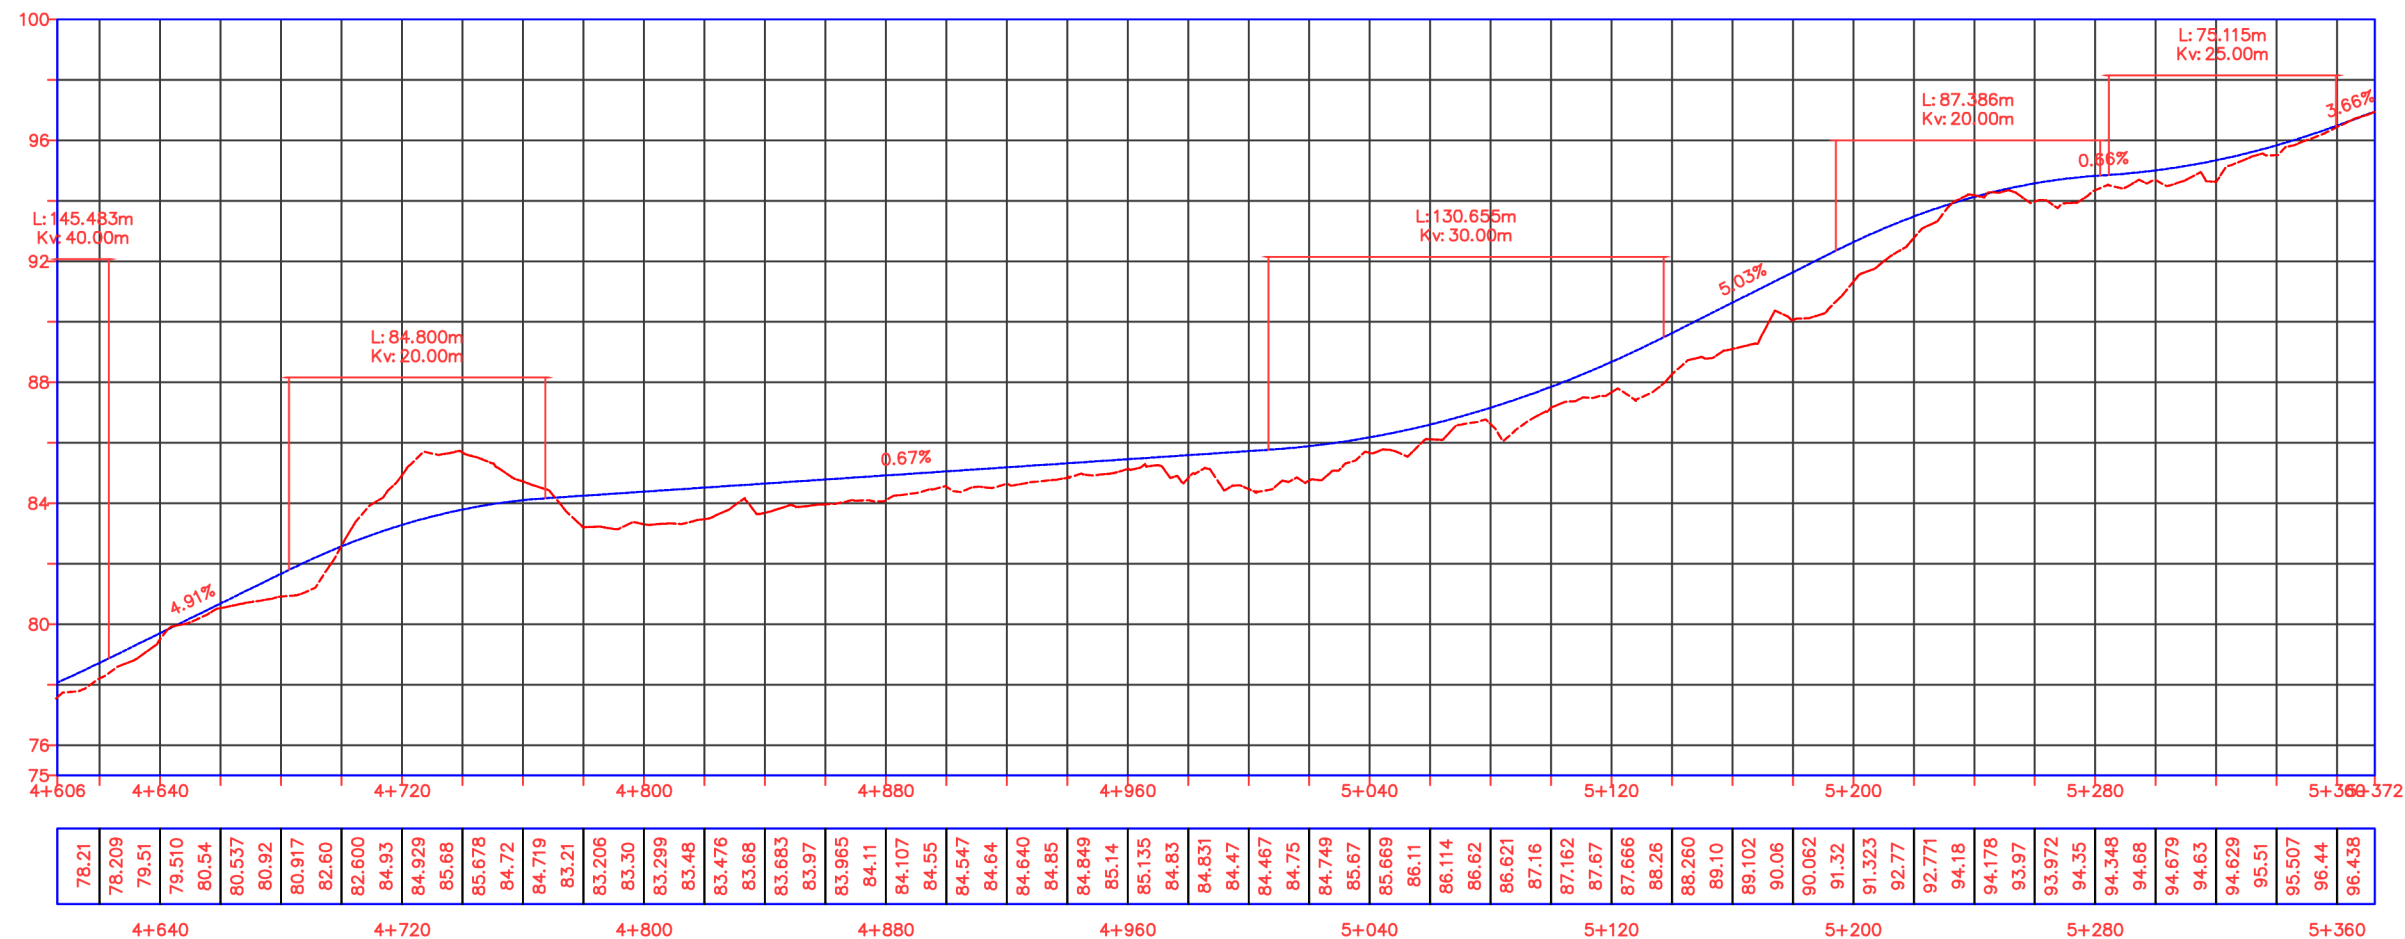

UNIVERSITAT POLITÈCNICA DE VALÈNCIA
ESCUELA TÉCNICA SUPERIOR DE INGENIEROS
DE CAMINOS, CANALES Y PUERTOS



AUTOR DEL PROYECTO

MARÍA PAZ PÉREZ CARRIÓN

BERTA FLORES MARTÍNEZ

FECHA
JUNIO 2016

TÍTULO DEL PROYECTO
ESTUDIO PARA LA REDACCIÓN DE UN PROYECTO BÁSICO DE ACONDICIONAMIENTO DE LA
CARRETERA CV-941 ENTRE LOS P.K. 2+000 Y 7+712, ENTRE LOS MUNICIPIOS DE SAN
MIGUEL DE SALINAS Y DEHESA DE CAMPOAMOR (ALICANTE)

ESCALA:
1:2.500

TÍTULO DEL PLANO
PERFIL LONGITUDINAL

Nº DE PLANO
2.3
HOJA 7 DE 7