


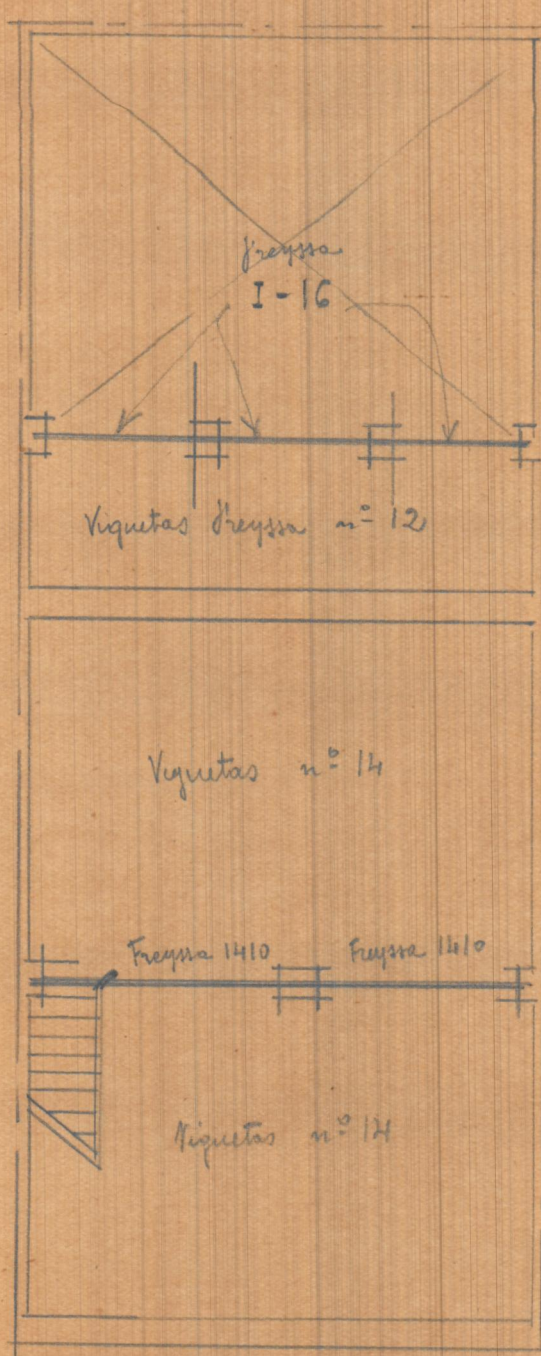


Entarreado de pino de faixado
Freysa


Jolio Agüeda




REFORMA DEL EDIFICIO n^o 12 DE LA
CALLE DE XANÉZ - VALENCIA
E. - 1:100

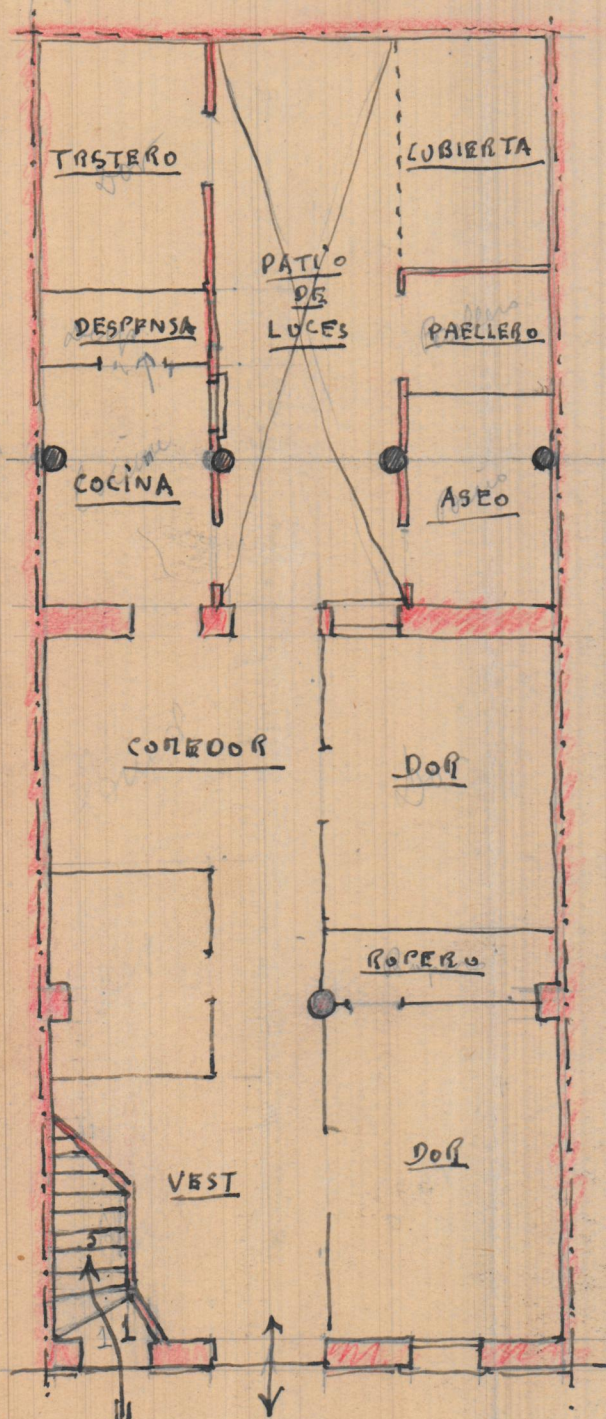


PLANTA BAJA ACTUAL
REFORMADA

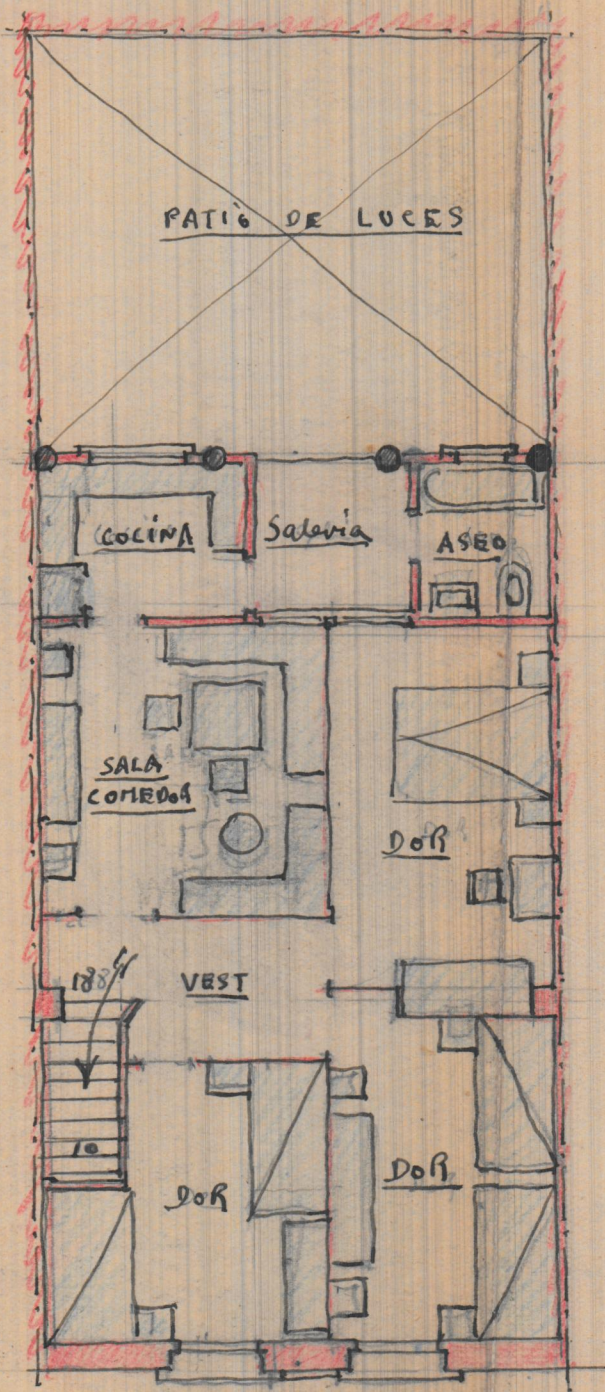

NUEVA PLANTA ALTA

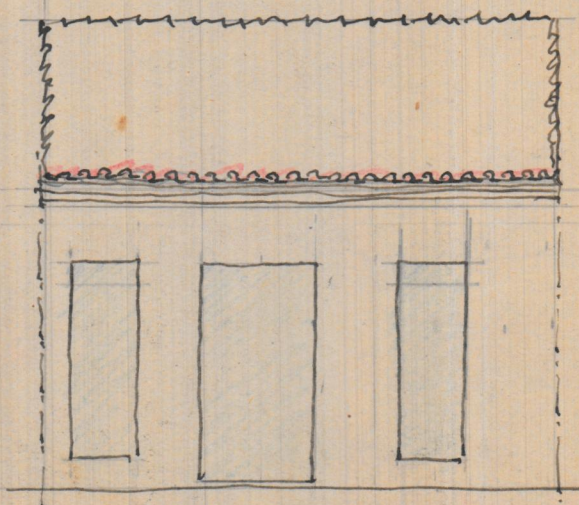

FACHADA ACTUAL

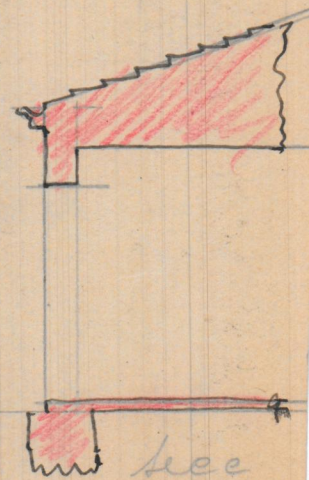

SECCION ACTUAL