



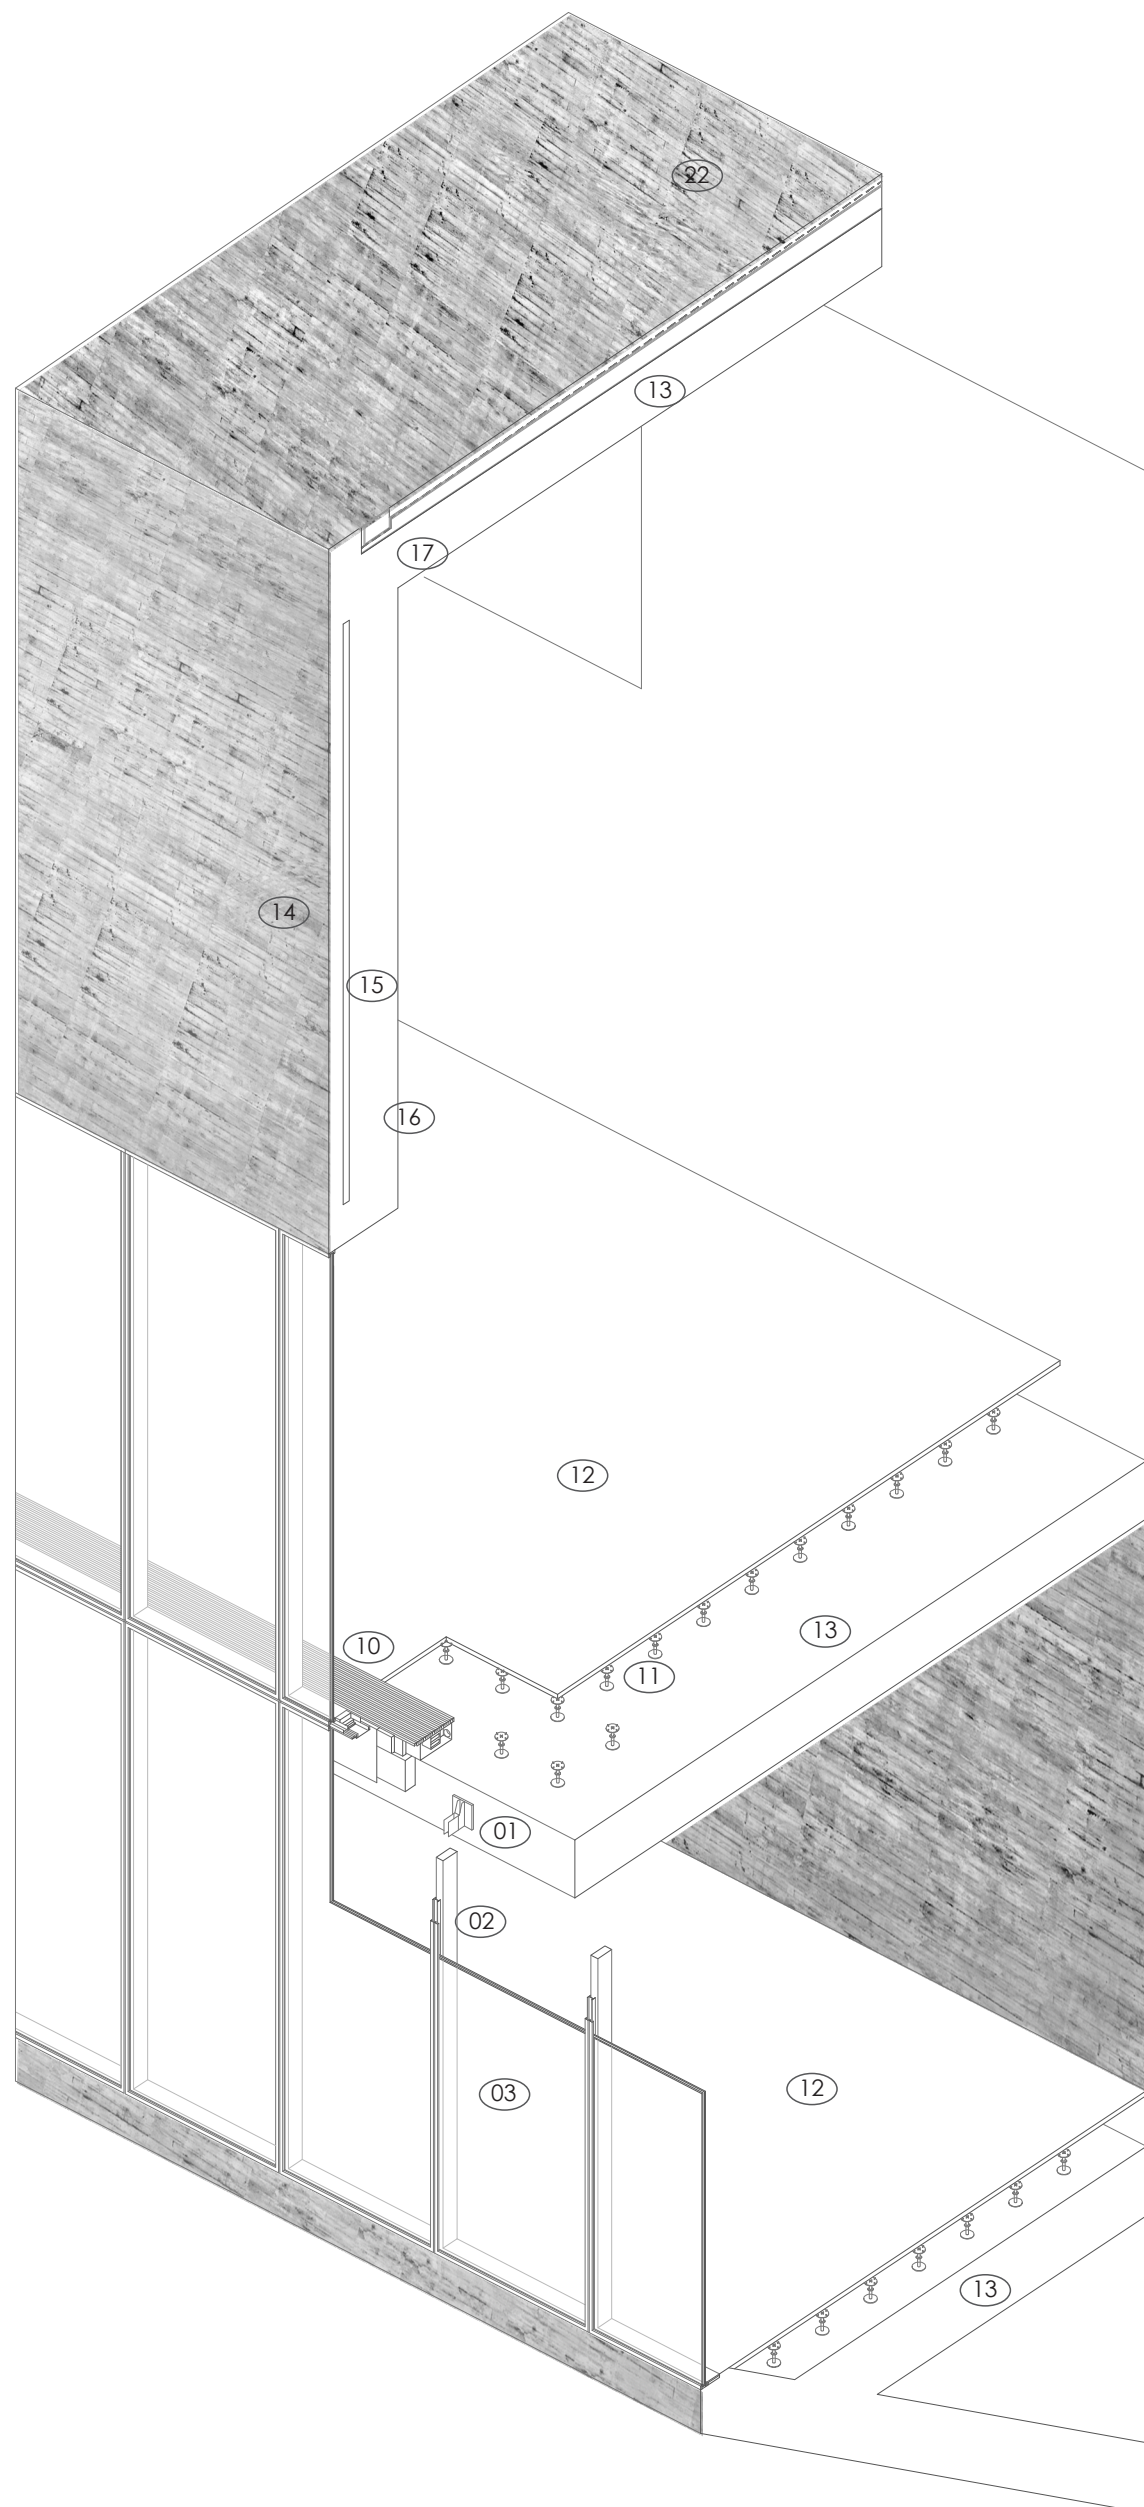

AXONOMETRÍA CONSTRUCTIVA DE
LA FACHADA PRINCIPAL

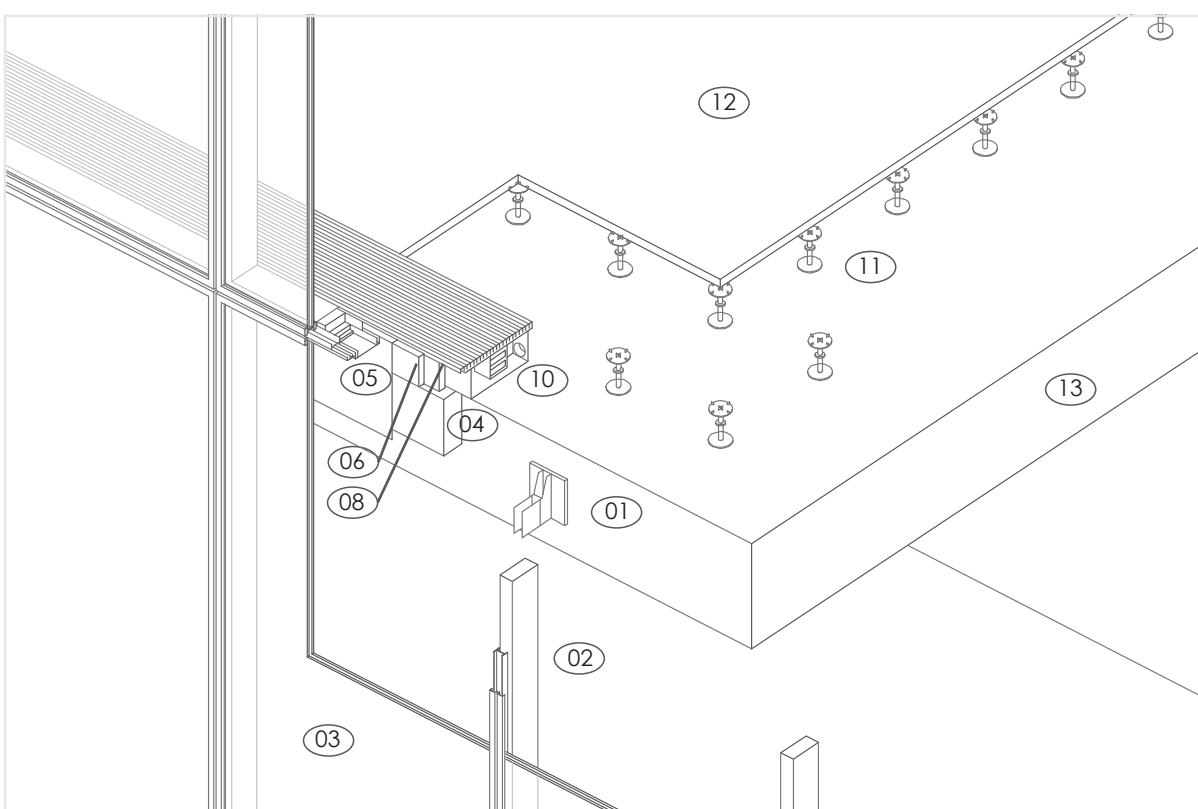

01. PIEZA PARA CUELQUE DEL MURO CORTINA
02. MONTANTE INTERIOR PANEL
03. DOBLE VIDRIO AISLANTE
04. TRAVESAÑO COMPUESTO POR MEDIO PERFILES QUE ALOJAN EN SU INTERIOR DOS TABLEROS DE YESO ALMINADO Y , APOYADO SOBRE ELLOS UN AISLANTE ACUSTICO DE LANA DE ROCA
05. CHAPA DE ACERO GALVANIZADO
06. AISLANTE TERMICO, MEZCLA DE CEMENTI CON FIBRA DE VIDRIO. e: 10cm.
07. PANEL IGNIFUGO DE FIBRAS INORGANICAS Y SILICATO CÁLCICO
08. DOBLE PANEL DE YESO LAMINADO
09. AISLANTE TERMICO DE LANA MINERAL e:3cm.
10. CONVECTOR FRÍO-CALOR
11. PLOTS DE PLÁSTICO, DISPUESTOS EN RETICULA
12. SUELO TÉCNICO h:40cm. PLACAS DE 200 x 60 x 3 cm CON AISLANTE TÉRMICO ACABADO MADERA DE HAYA.
13. LOSA DE HORMIGÓN ARMADO MACIZA e: 50cm.
14. HOJA EXTERIOR DE HORMIGON ARMADO e:15cm
15. AISLANTE TÉRMICO e:5cm.
16. MURO DE HORMIGÓN ARMADO e:50cm.
17. CANALÓN DE ACERO GALVANIZADO
18. BARRERA CORTA-VAPOR
19. POLIESTIRENO EXTRUIDO DE ALTA DENSIDAD e:5cm.
20. LAMINA IMPERMEABLE DE PVC 1.2mm.
21. CAPA SEPARADORA FIELTRO SINTETICO GEOTEXTIL
22. ACABADO DE HORMIGÓN ARMADO CON MALLA ELECTROSOLDADA_ ENCOFRADO DE 23. TABLILLAS DE MADERA DE 7.5cm
23. ZUNCHO DE BORDE
24. PERFIL CONFORMADO DE 3mm
25. TORNILLO DE FIJACIÓN DEL PERFIL CONFORMADO AL MONTANTE
26. CARPINTERÍA METÁLICA TECHNAL DE DOBLE HOJA
27. REJILLA METÁLICA EN PERIMETRO DE EDIFICIO PARA PASO DE INSTALACIONES
28. RELLENO DE HORMIGÓN ALIGERADO.