


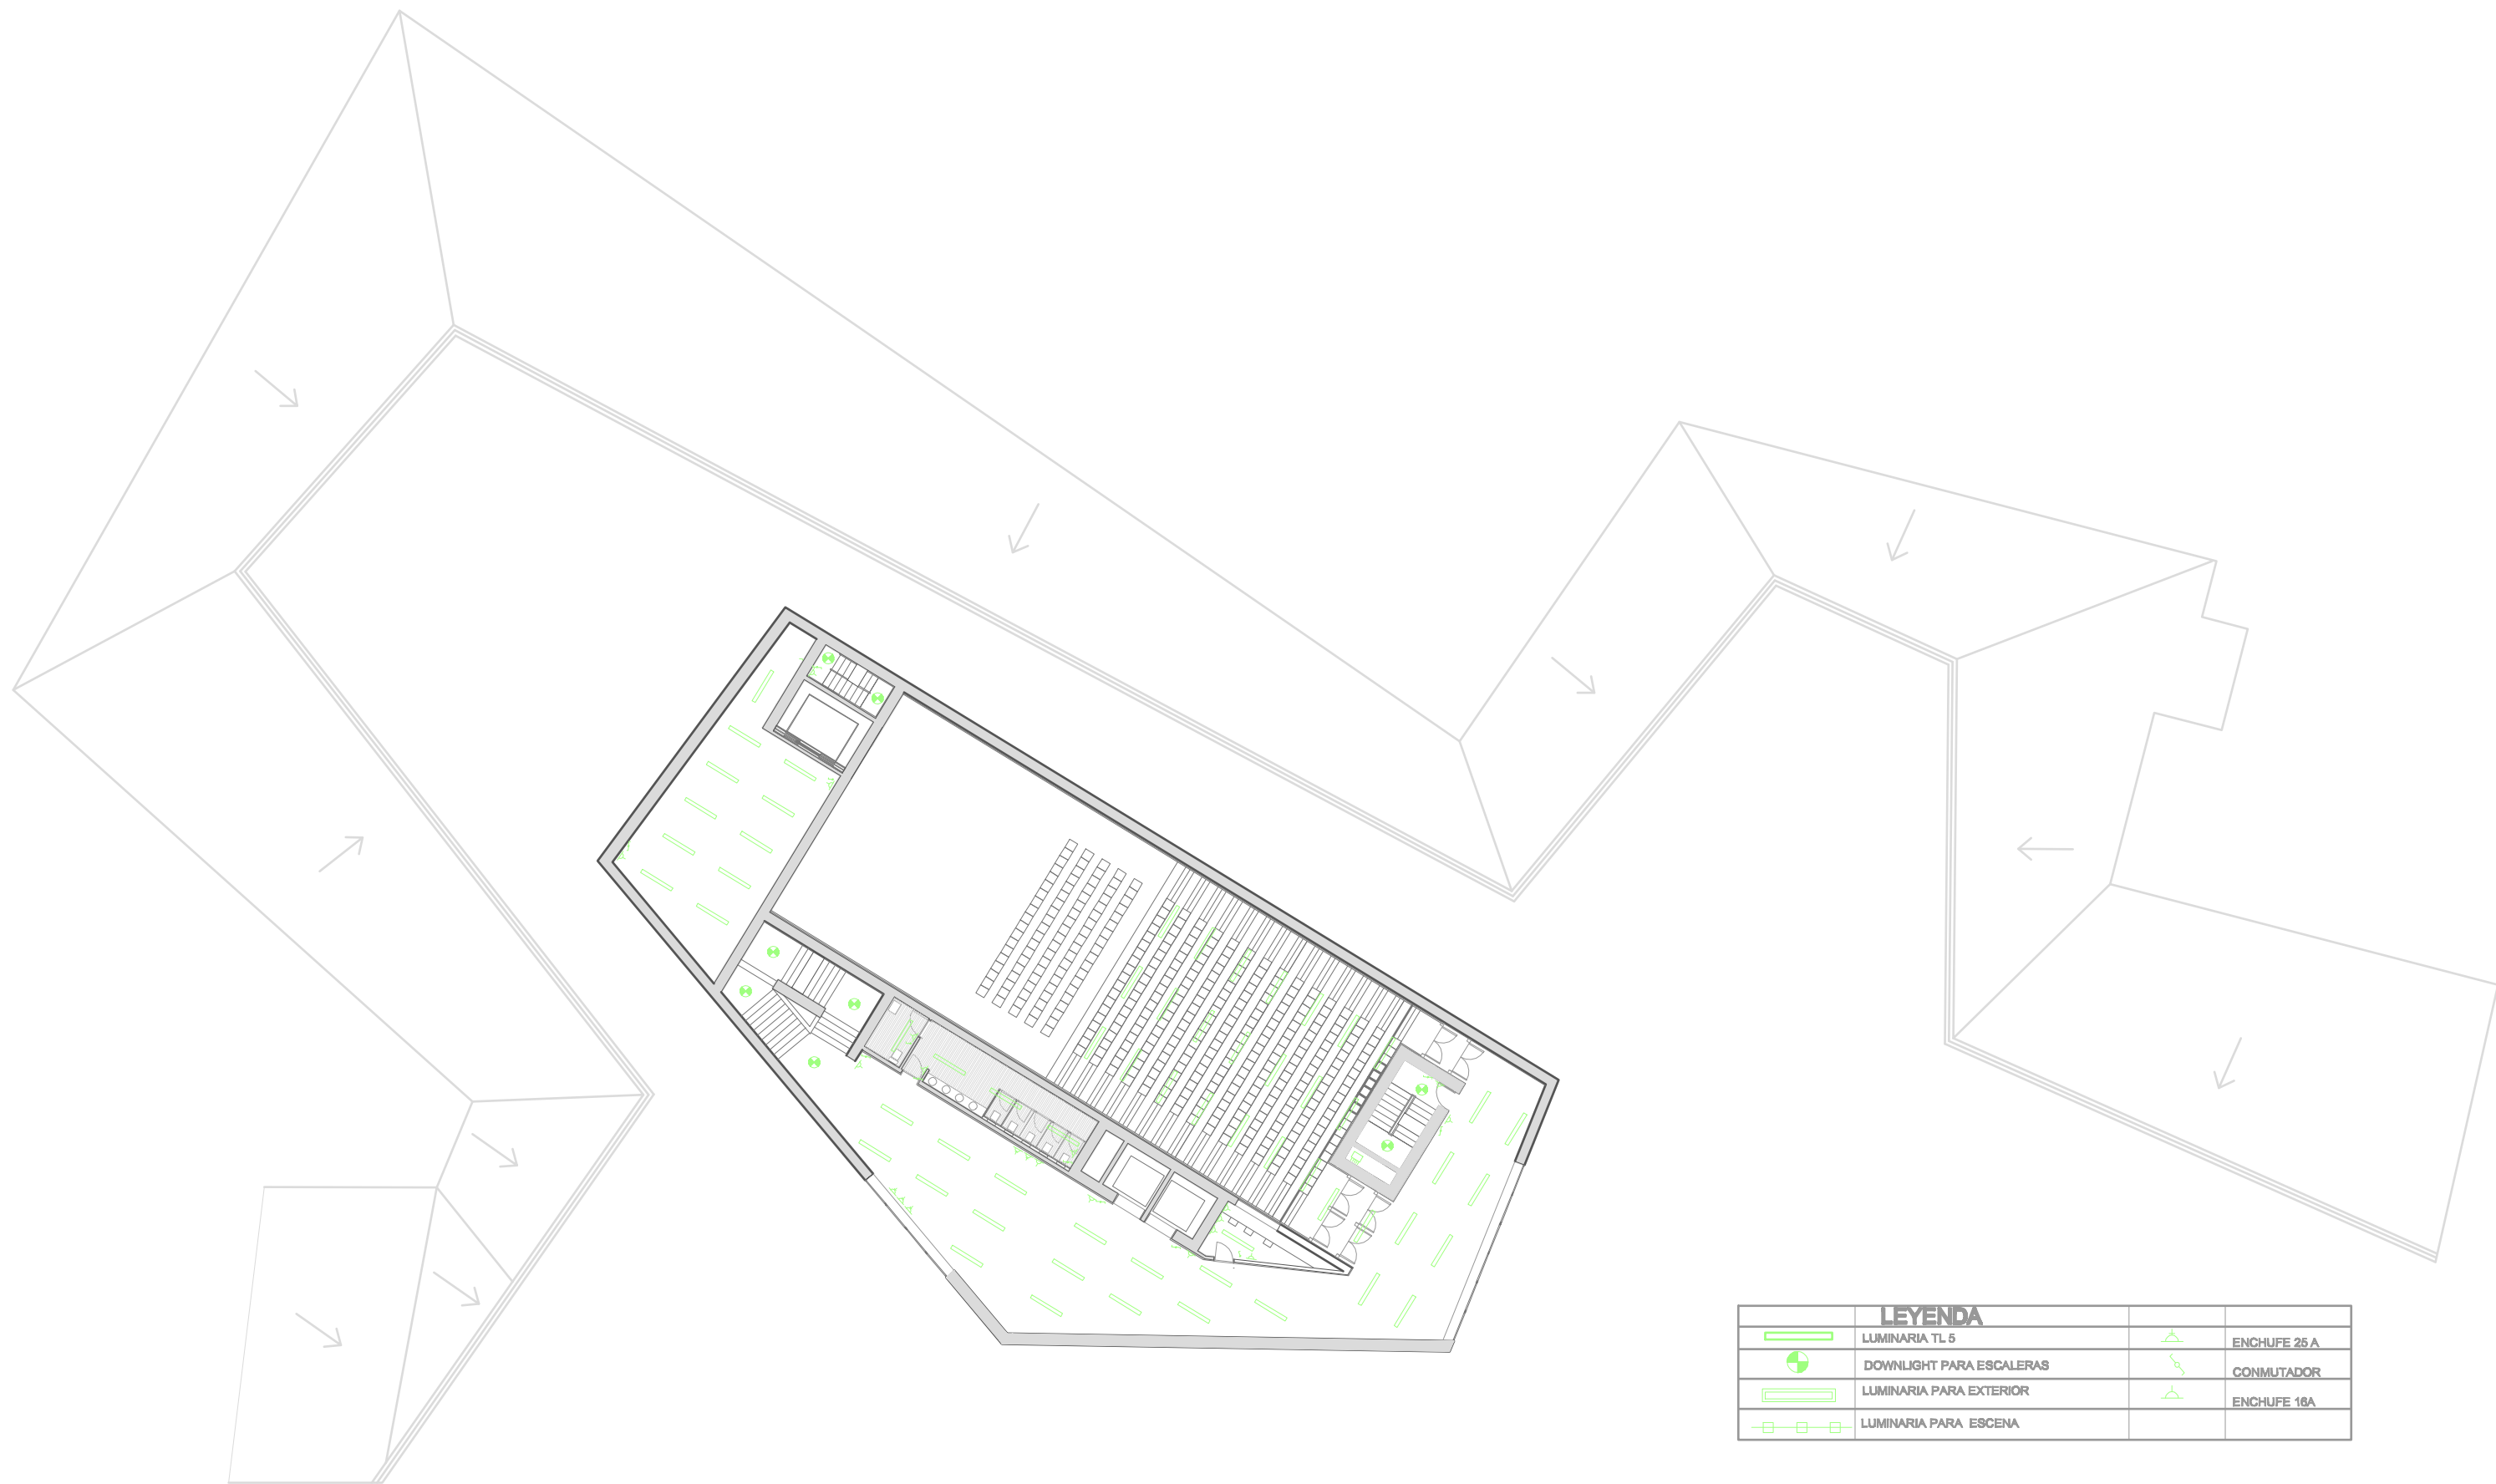

LEYENDA			
	LUMINARIA TL 5		ENCHUFE 25 A
	DOWNLIGHT PARA ESCALERAS		CONMUTADOR
	LUMINARIA PARA EXTERIOR		ENCHUFE 16A
	LUMINARIA PARA ESCENA		