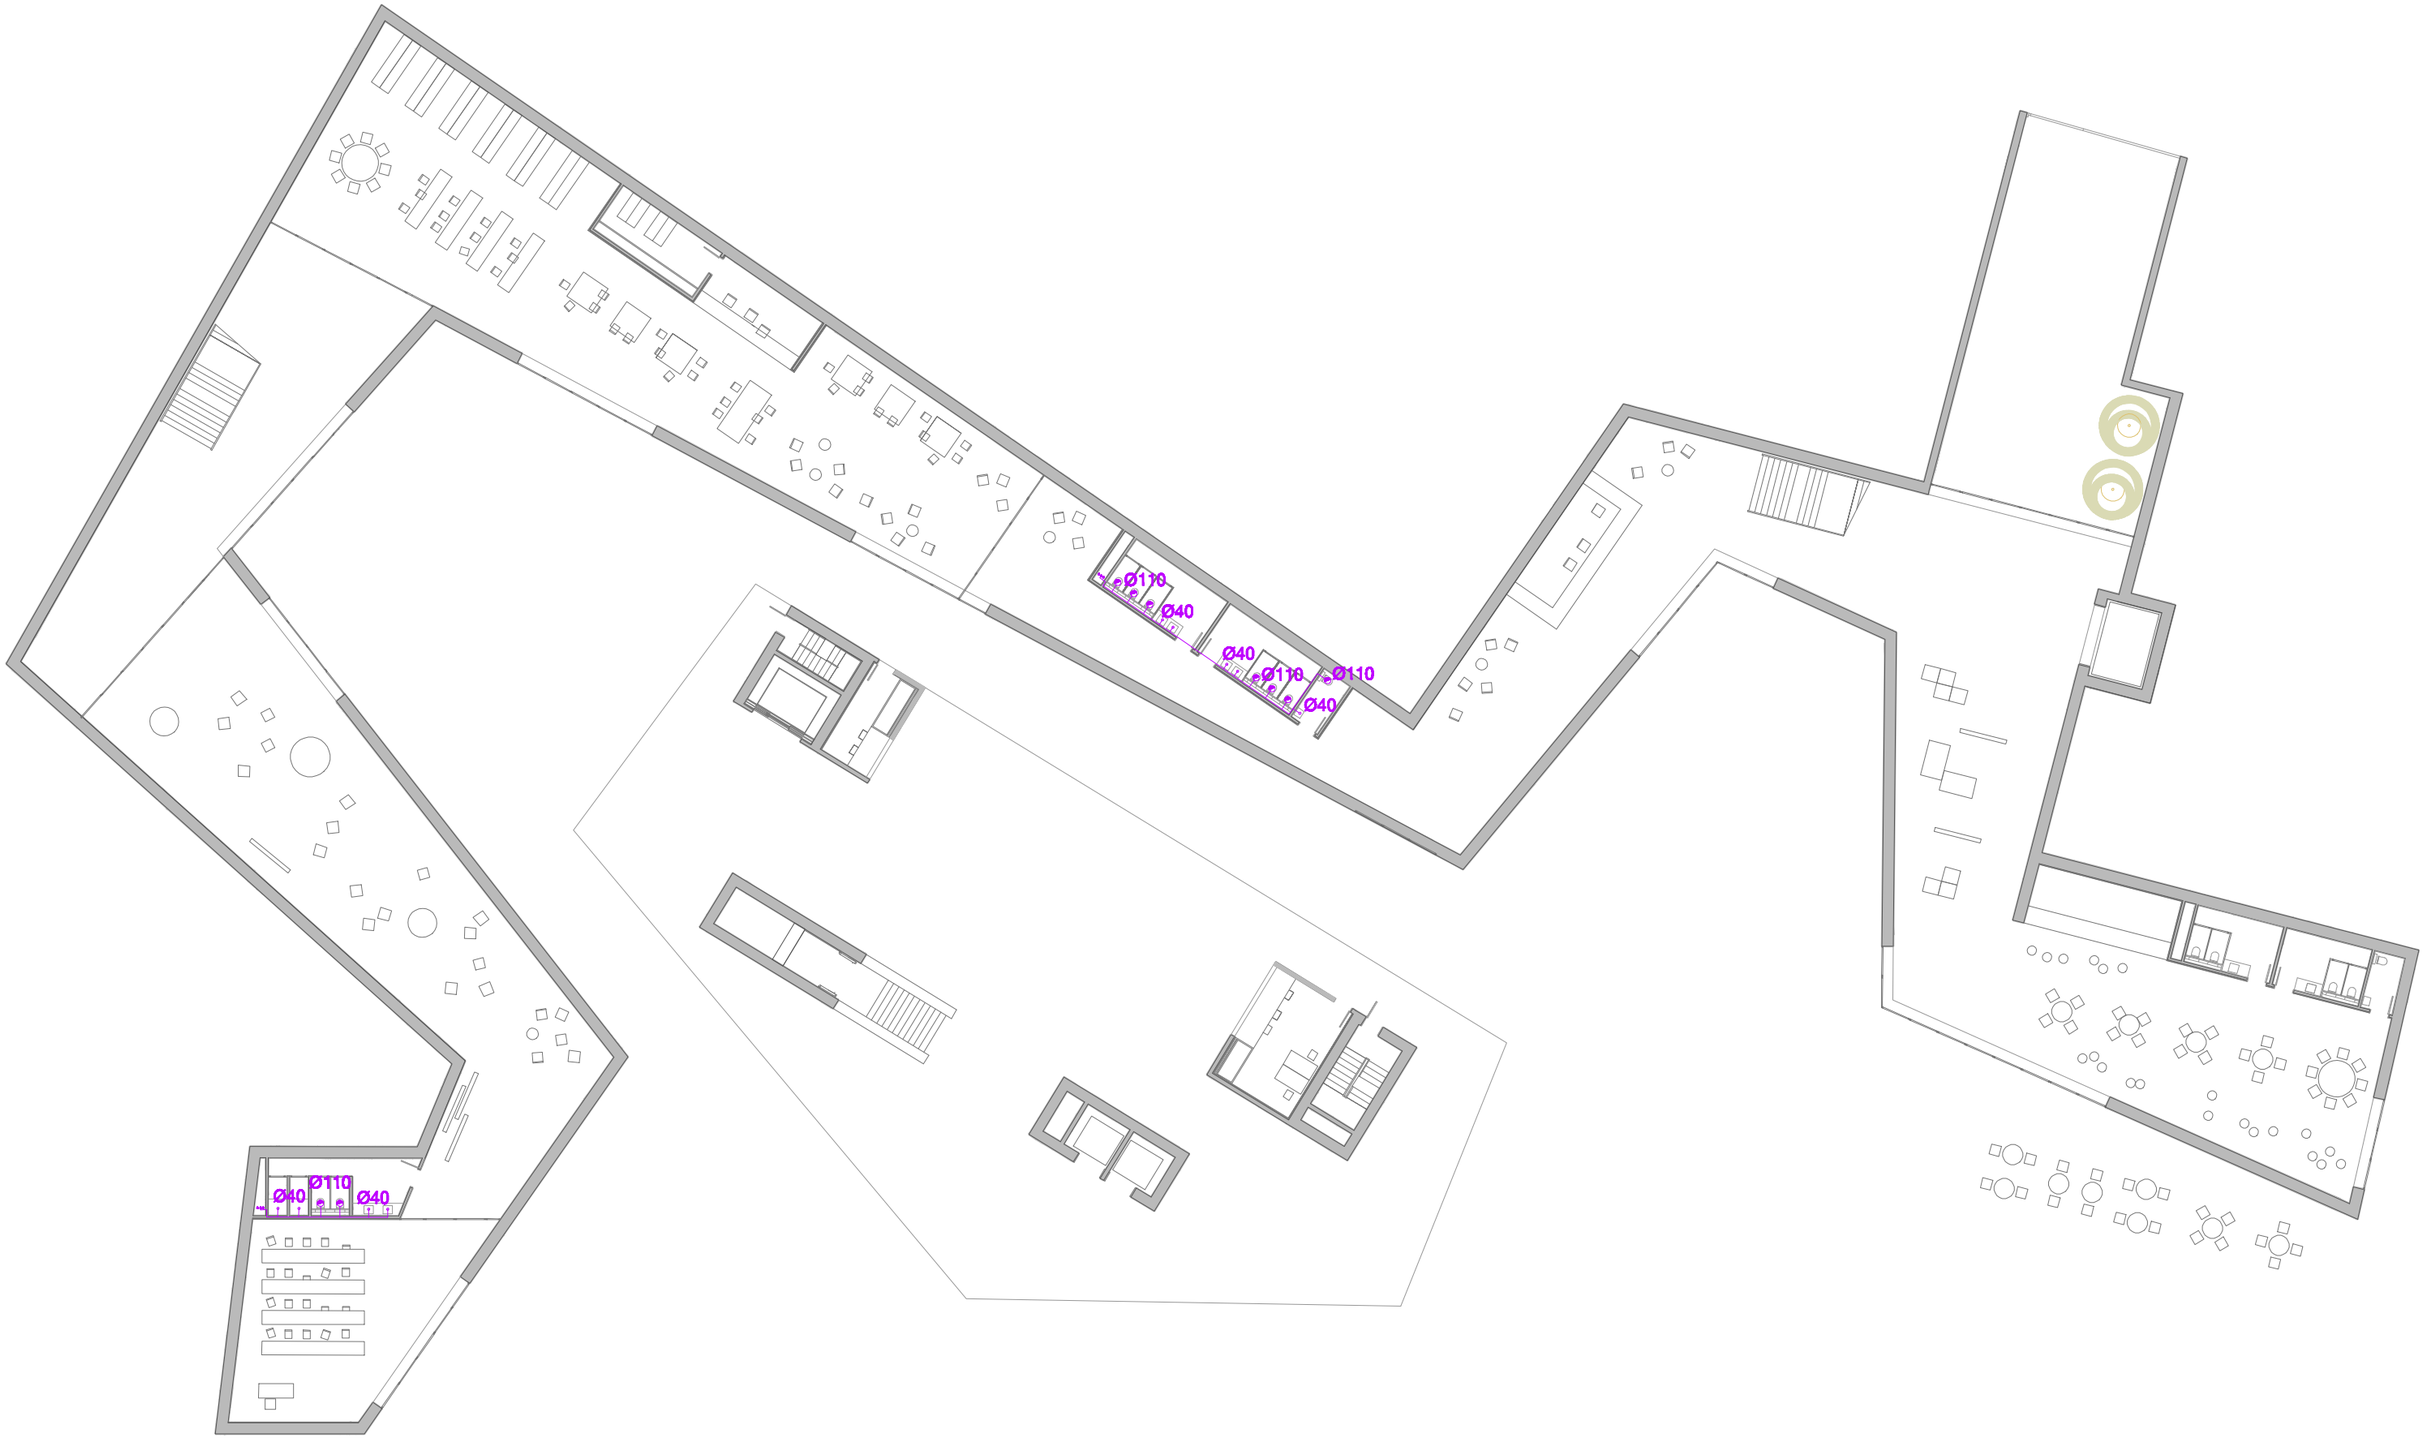

CENTRO DE ARTES ESCENICAS EN ALMAGRO ALICIA PALAU MAYORDOMO PFC t4 SANEAMIENTO Y AGUAS PLUVIALES planta baja MEMORIA CONSTRUCTIVA 01