


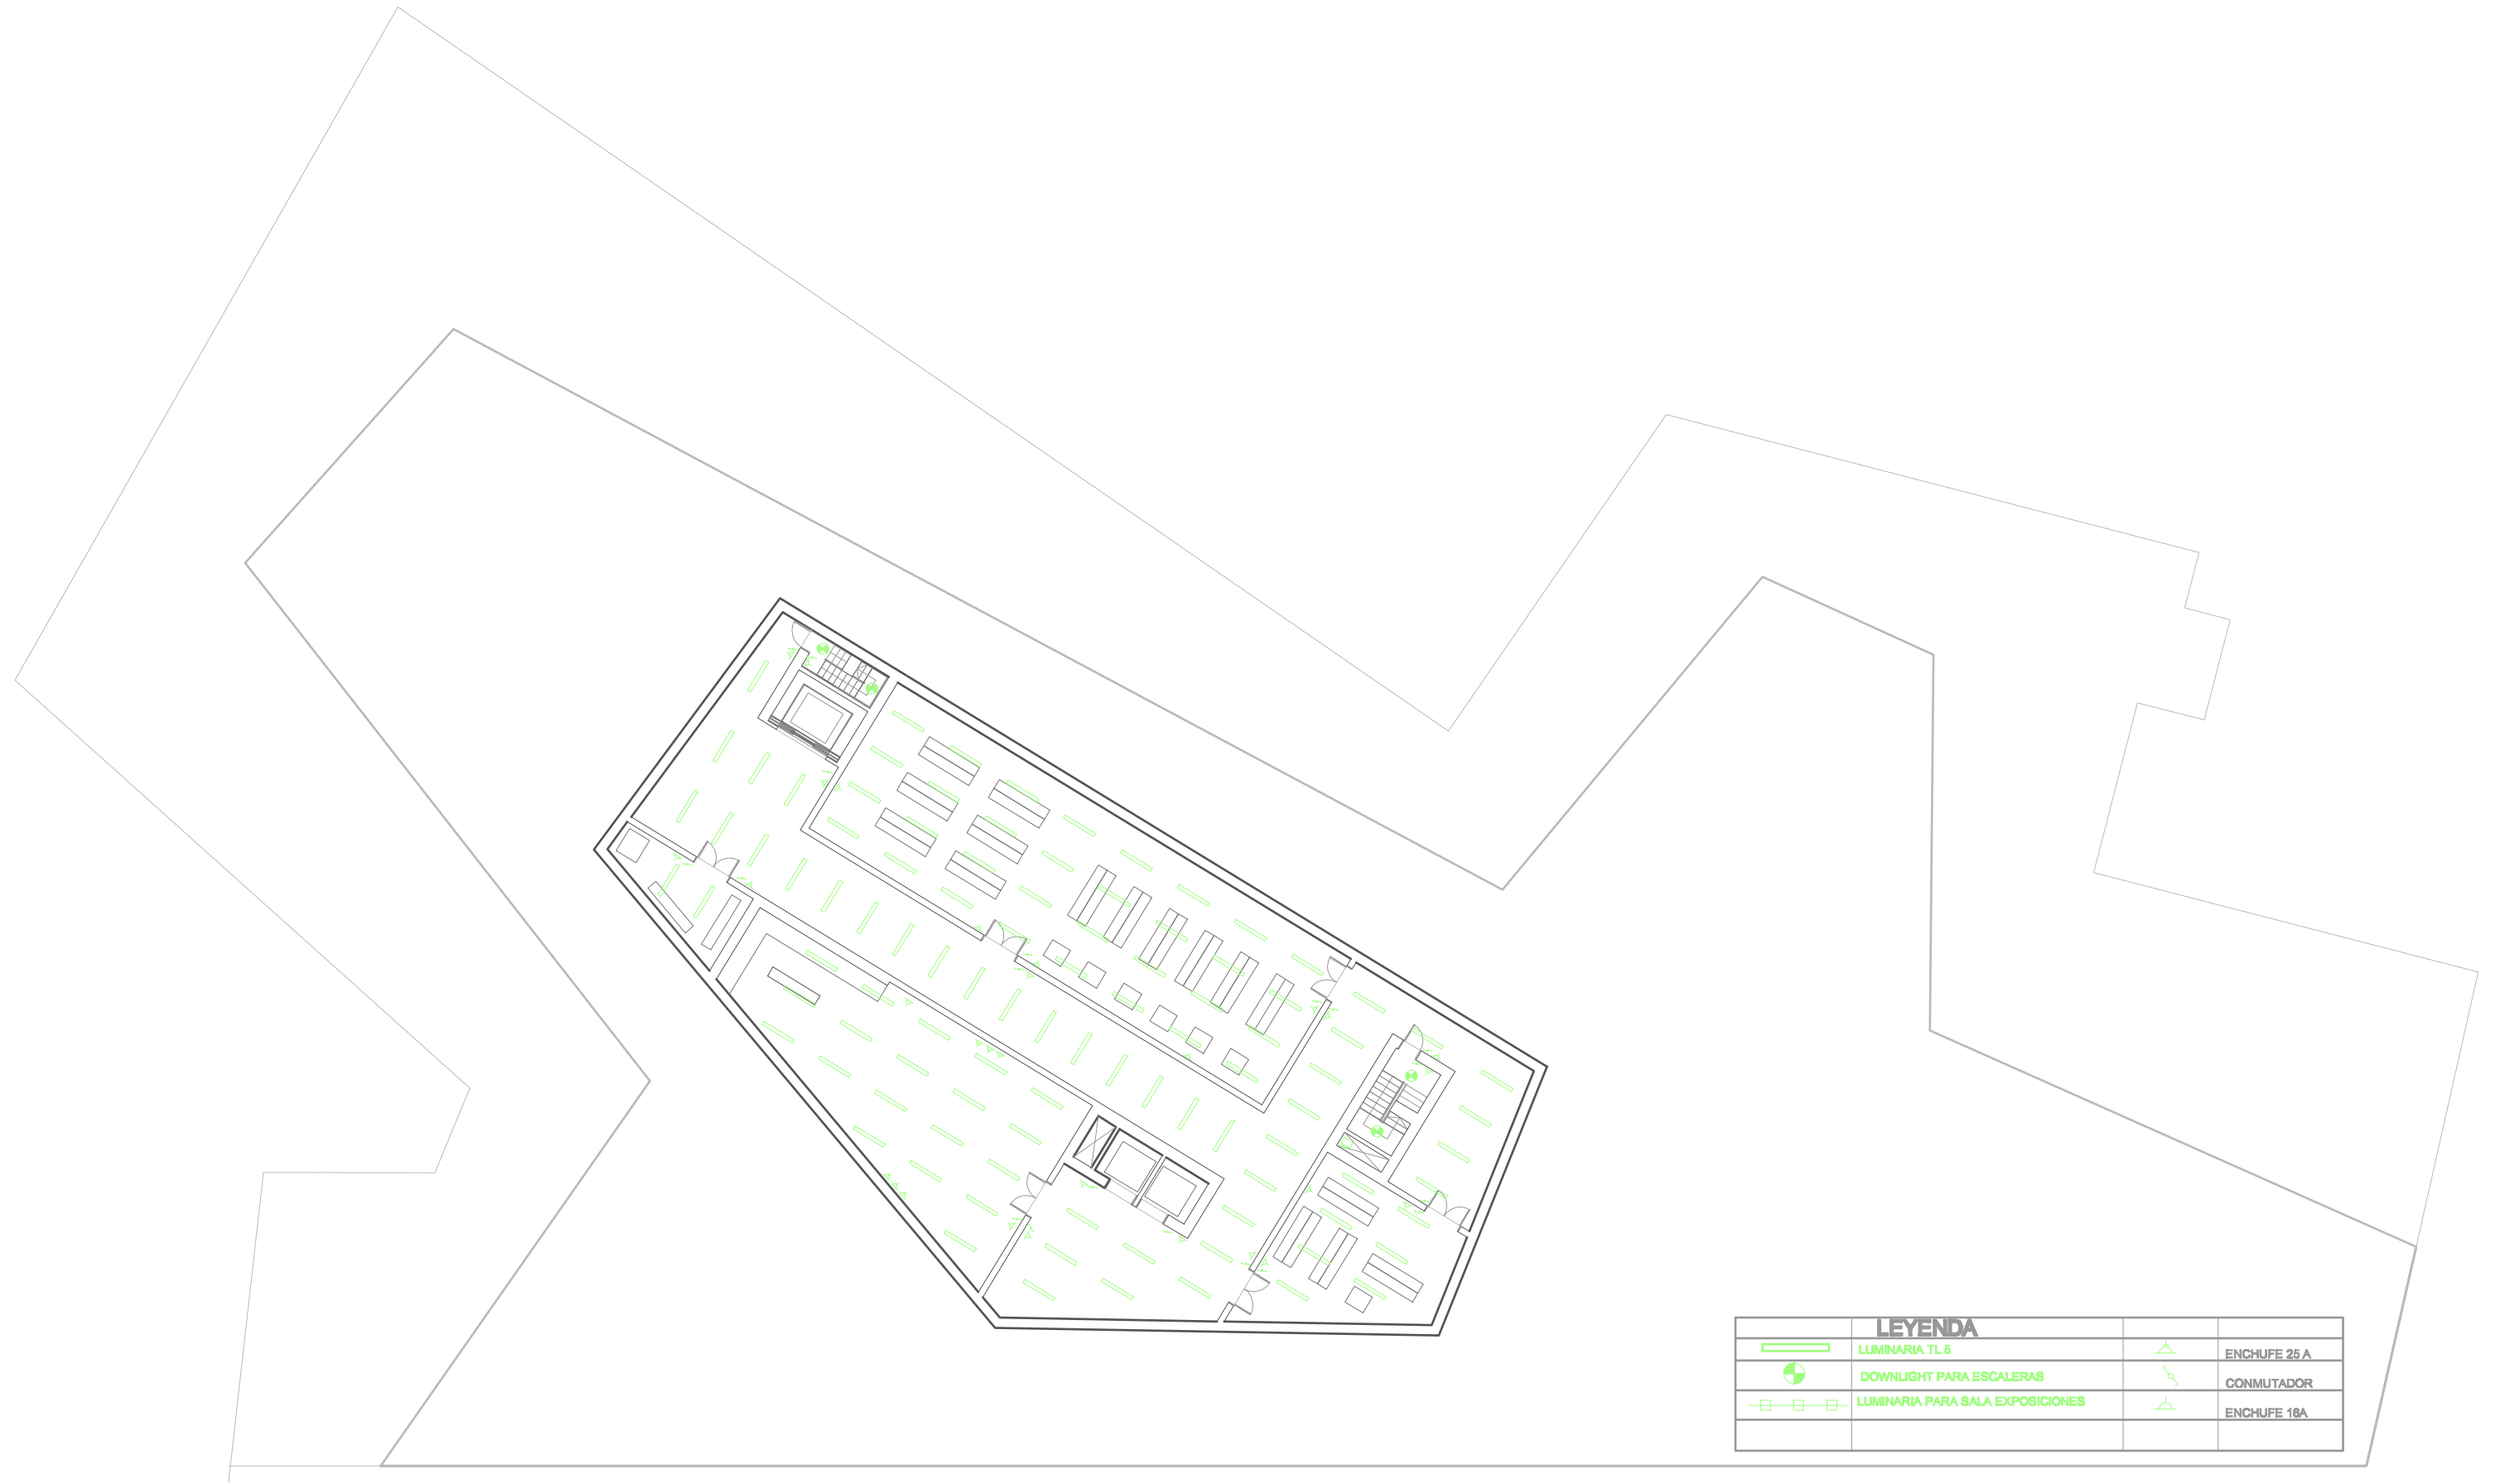

LEYENDA			
	LUMINARIA TL 5		ENCHUFE 25 A
	DOWNLIGHT PARA ESCALERAS		CONMUTADOR
	LUMINARIA PARA SALA EXPOSICIONES		ENCHUFE 16A