



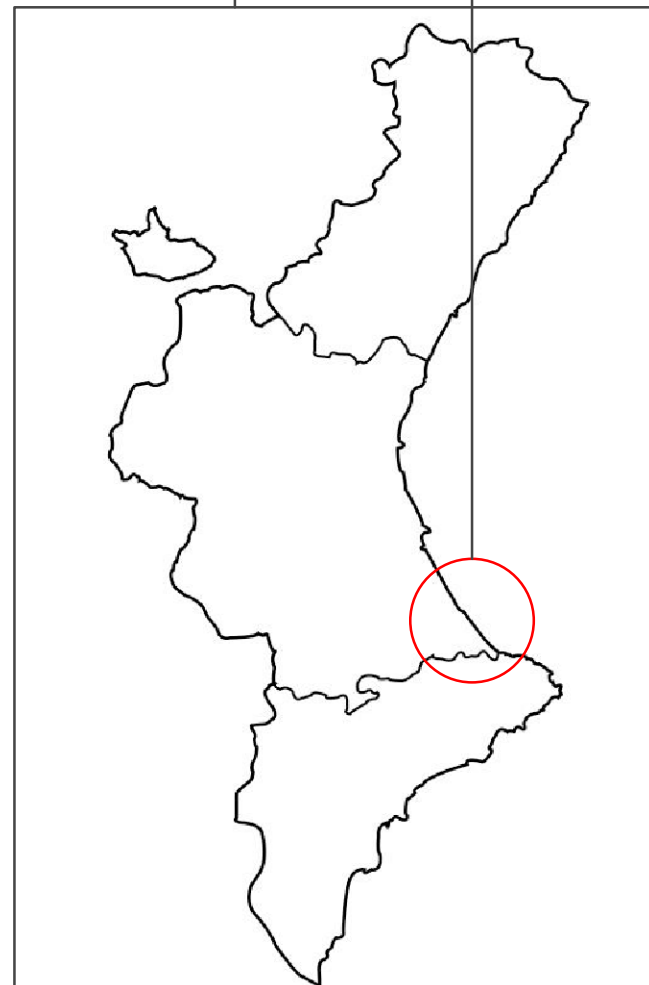

Zona de actuación

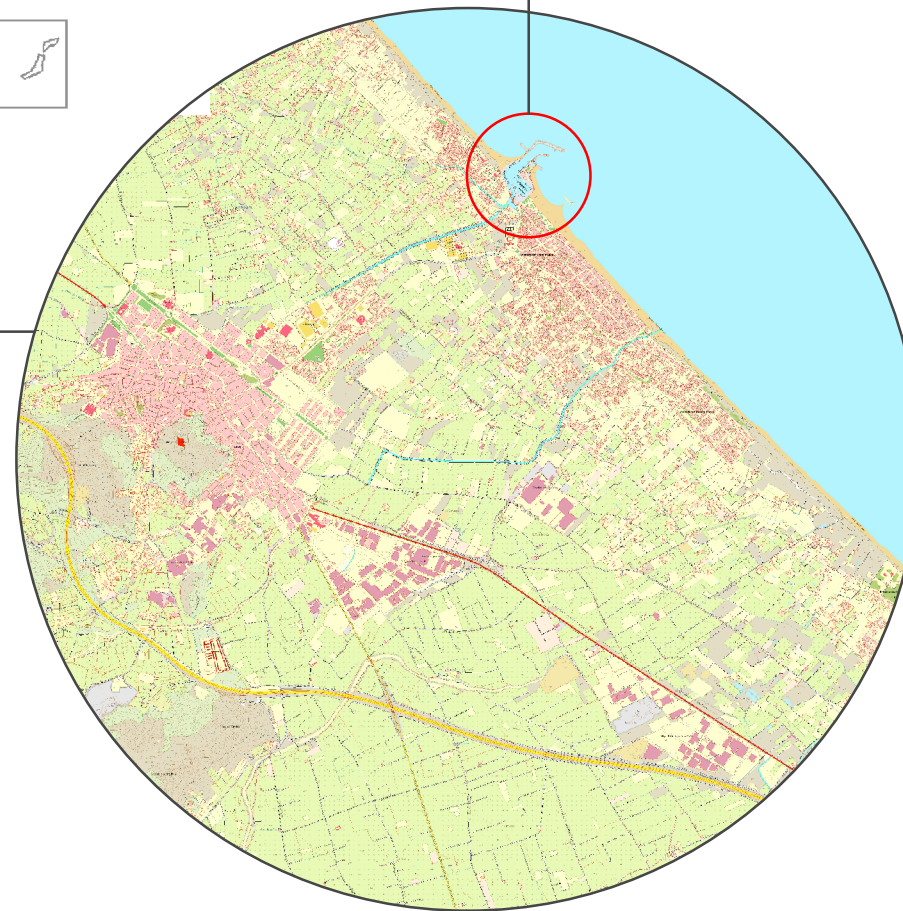

Escala 1:50.000



Escala 1:2.500



UNIVERSIDAD POLITÉCNICA DE VALENCIA

Escuela Técnica Superior de Ingenieros de Caminos Canales y Puertos



TÍTULO: PROYECTO BÁSICO DE AMPLIACIÓN Y MEJORA
DEL PUERTO DEPORTIVO DE "LA GOLETA" (OLIVA, VALENCIA)

AUTORES:    
García Irazo, Gonzalo Ibiza Parra, Miguel Martínez Baenas, Abraham Pérez Gil, Antonio

FECHA:
Junio, 2015

ESCALA: INDICADAS
NOMBRE: SITUACIÓN Y EMPLAZAMIENTO

PLANO:
1