


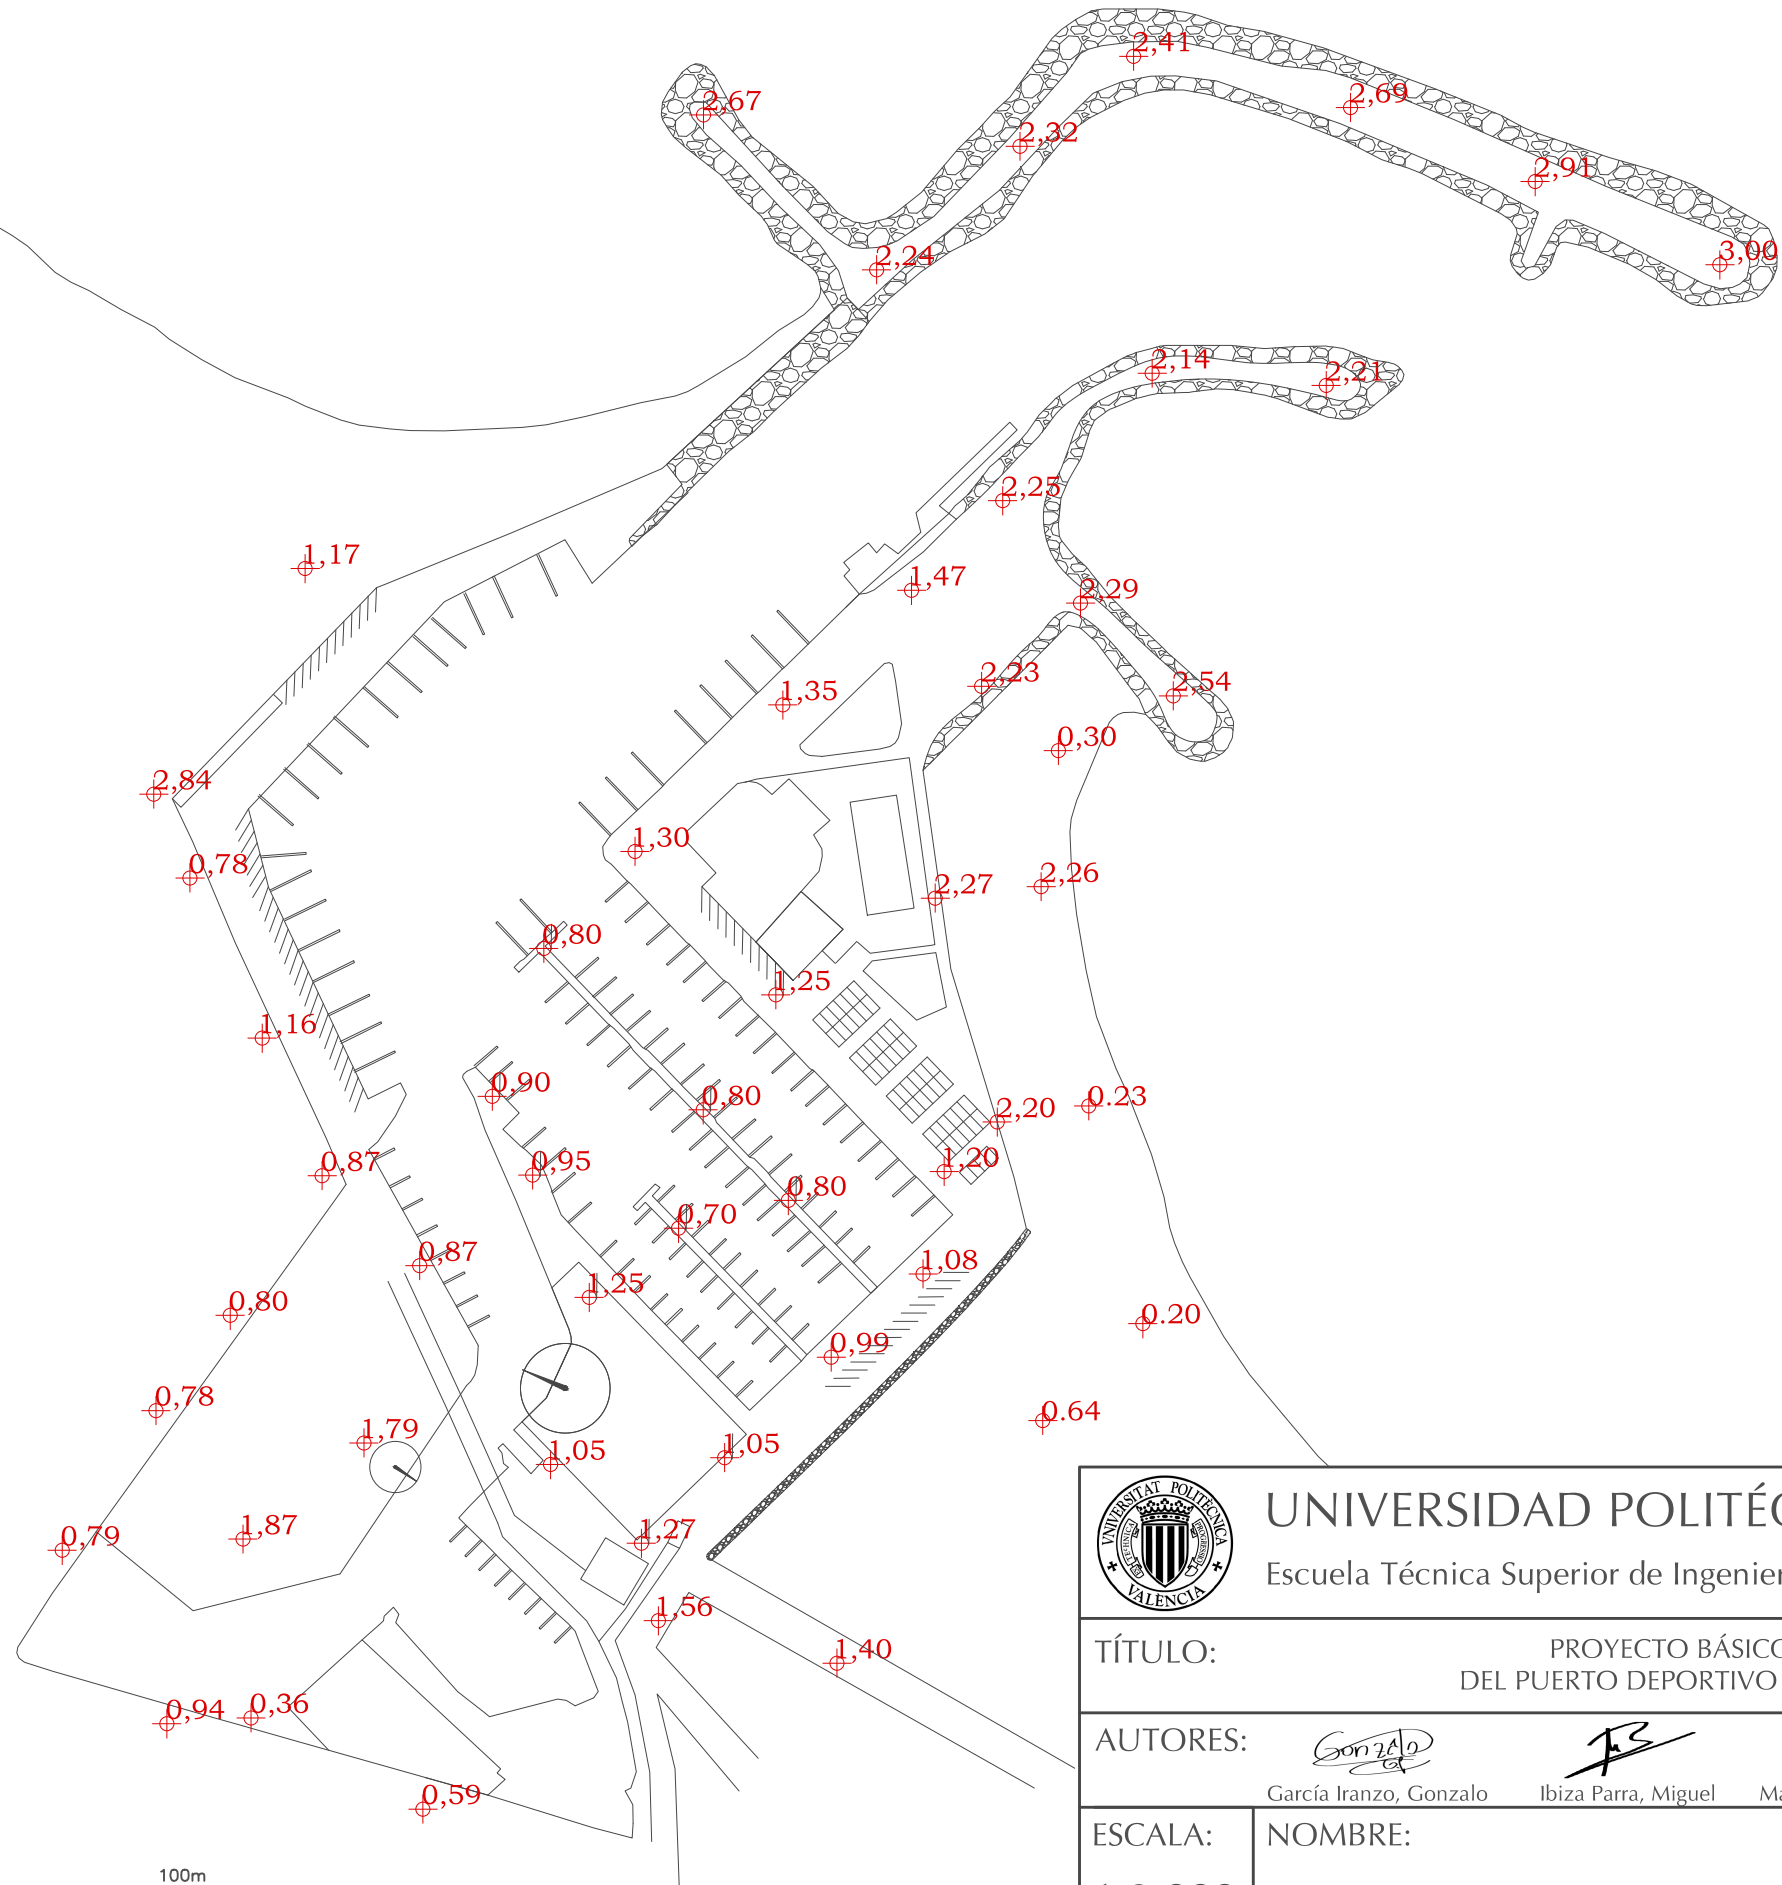

Cotas en metros



UNIVERSIDAD POLITÉCNICA DE VALENCIA



Escuela Técnica Superior de Ingenieros de Caminos Canales y Puertos

TÍTULO: PROYECTO BÁSICO DE AMPLIACIÓN Y MEJORA
DEL PUERTO DEPORTIVO DE "LA GOLETA" (OLIVA, VALENCIA)

AUTORES:    
García Irazzo, Gonzalo Ibiza Parra, Miguel Martínez Baenas, Abraham Pérez Gil, Antonio

FECHA:
Junio, 2015

ESCALA: 1:2.000 NOMBRE: TOPOGRAFÍA

PLANO:
3