


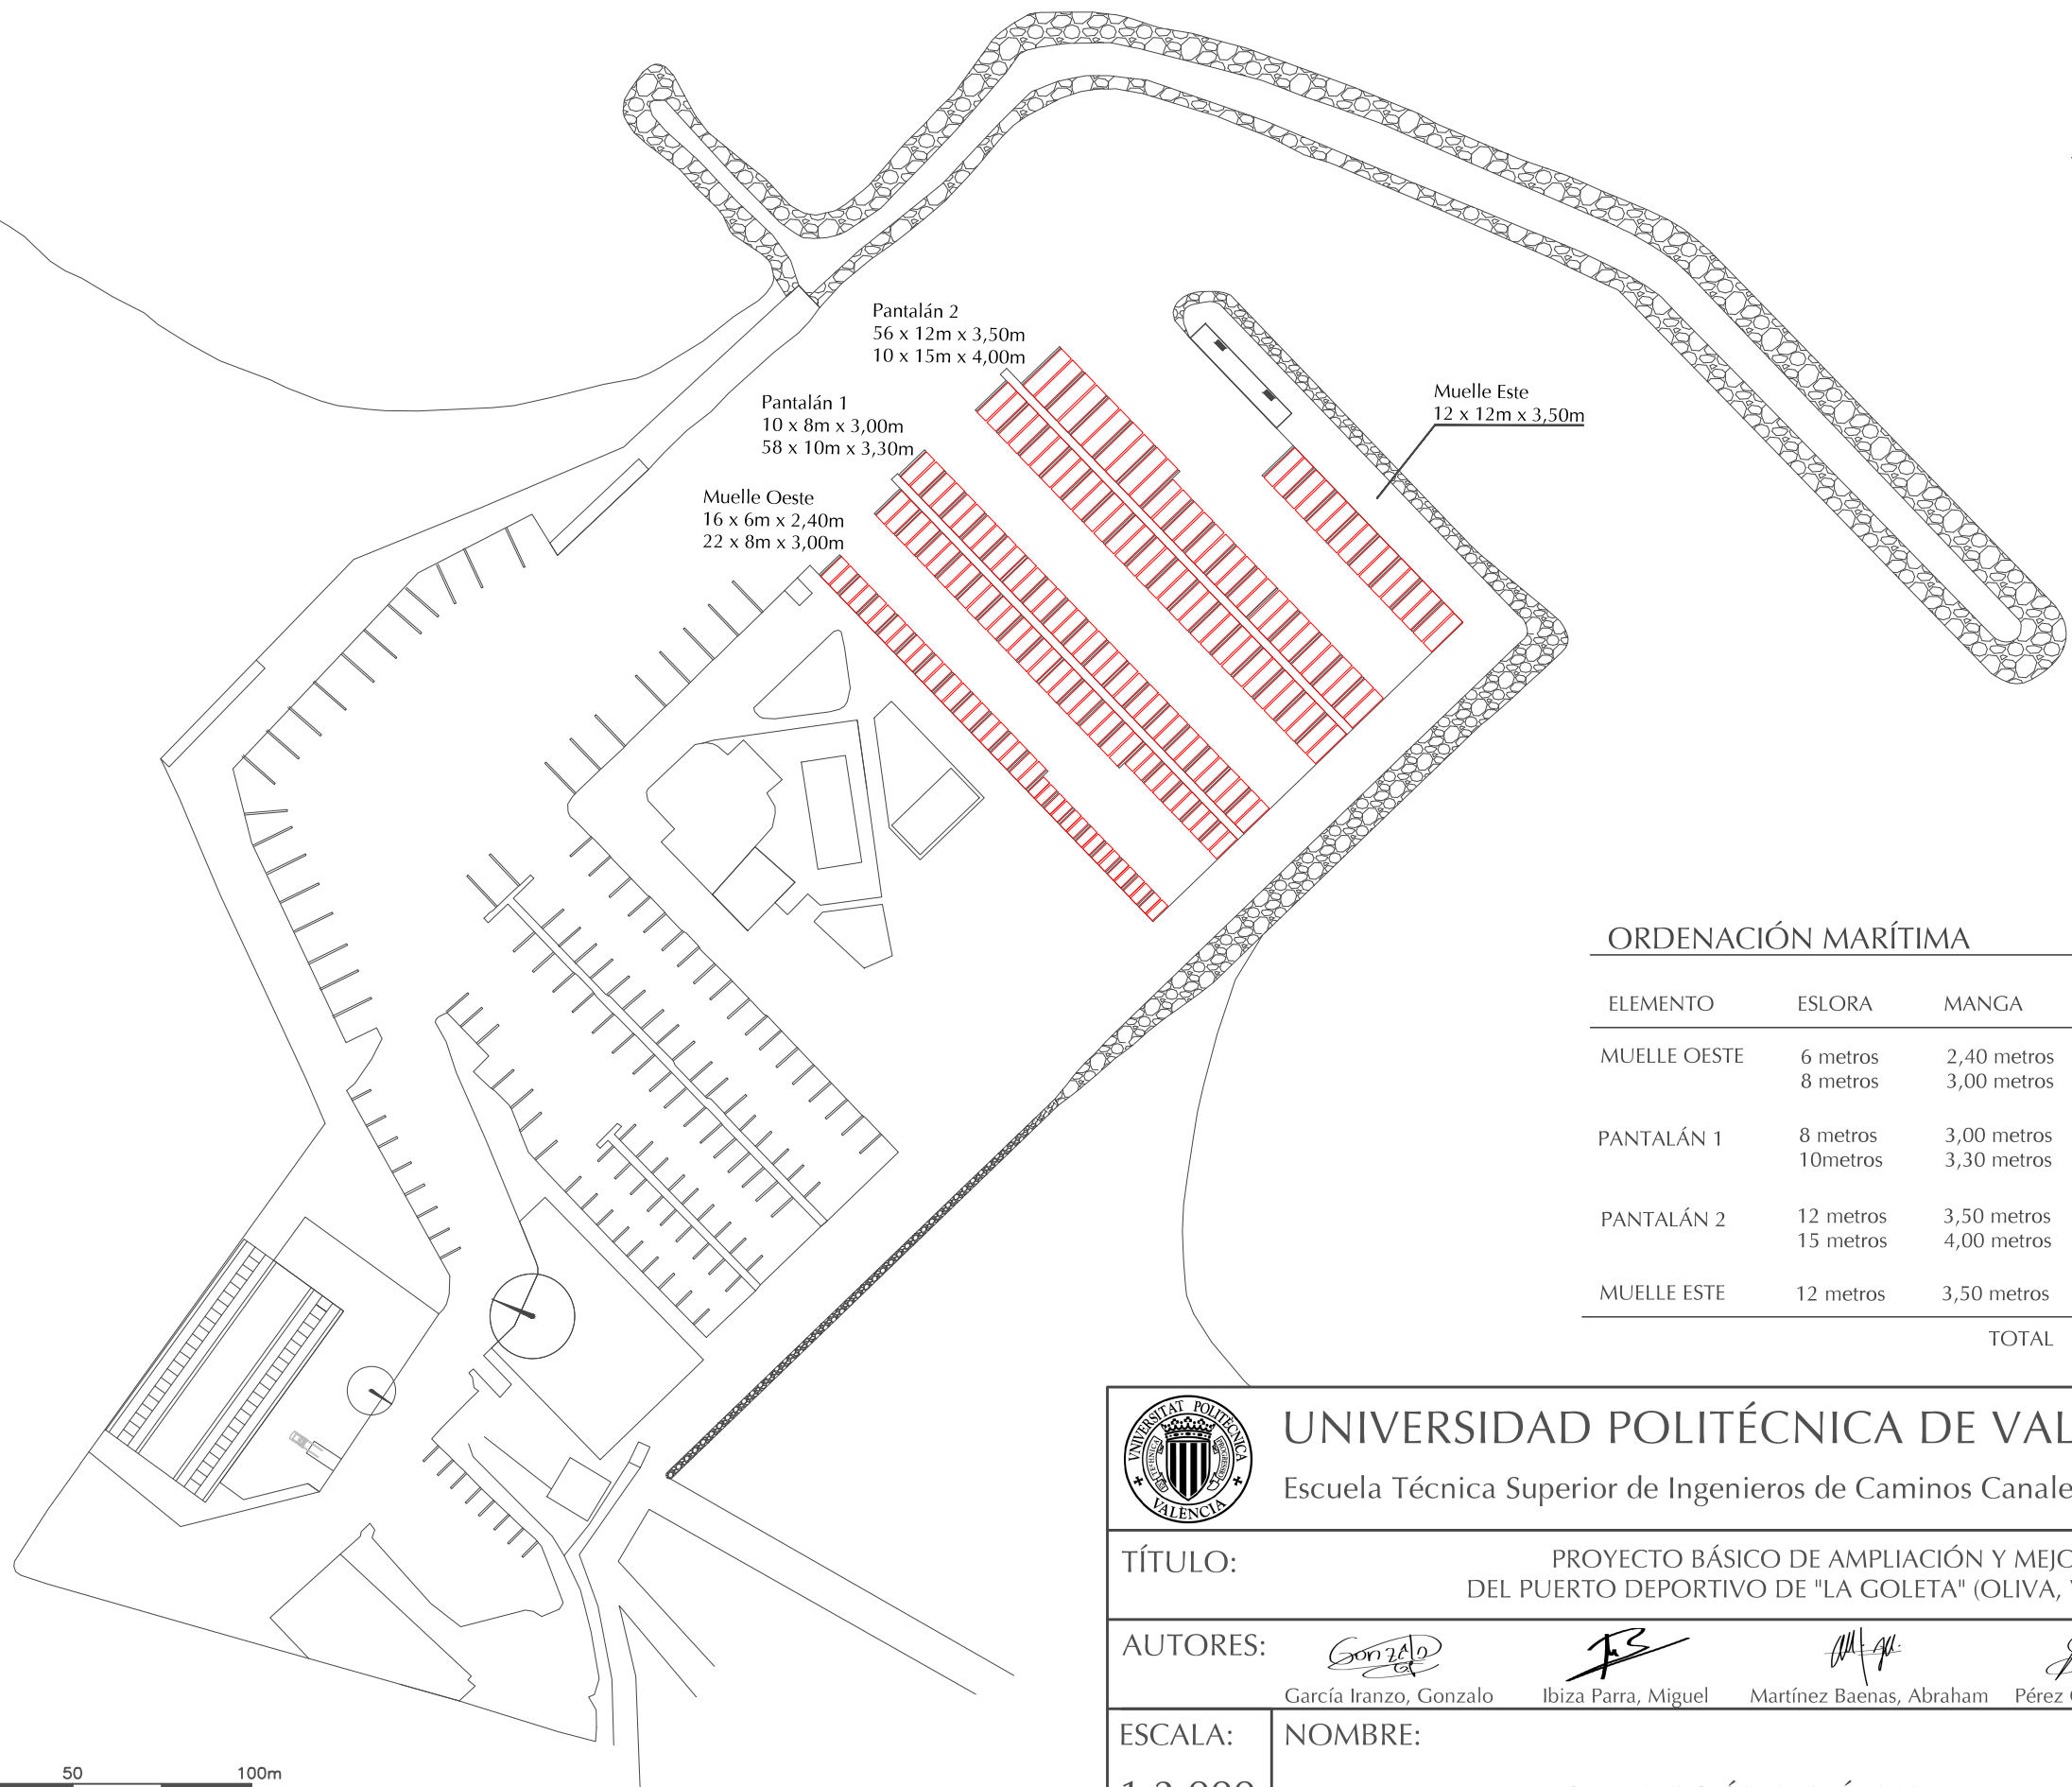

ORDENACIÓN MARÍTIMA

ELEMENTO	ESLORA	MANGA	NUMERO DE EMBARCACIONES
MUELLE OESTE	6 metros	2,40 metros	16
	8 metros	3,00 metros	22
PANTALÁN 1	8 metros	3,00 metros	10
	10 metros	3,30 metros	58
PANTALÁN 2	12 metros	3,50 metros	56
	15 metros	4,00 metros	10
MUELLE ESTE	12 metros	3,50 metros	12
TOTAL			184



UNIVERSIDAD POLITÉCNICA DE VALENCIA

Escuela Técnica Superior de Ingenieros de Caminos Canales y Puertos



TÍTULO:

PROYECTO BÁSICO DE AMPLIACIÓN Y MEJORA
DEL PUERTO DEPORTIVO DE "LA GOLETA" (OLIVA, VALENCIA)

AUTORES:

García Irazo, Gonzalo

Ibiza Parra, Miguel

Martínez Baenas, Abraham

Pérez Gil, Antonio

FECHA:

Junio, 2015

ESCALA:

1:2.000

NOMBRE:

ORDENACIÓN MARÍTIMA

PLANO:

6

