


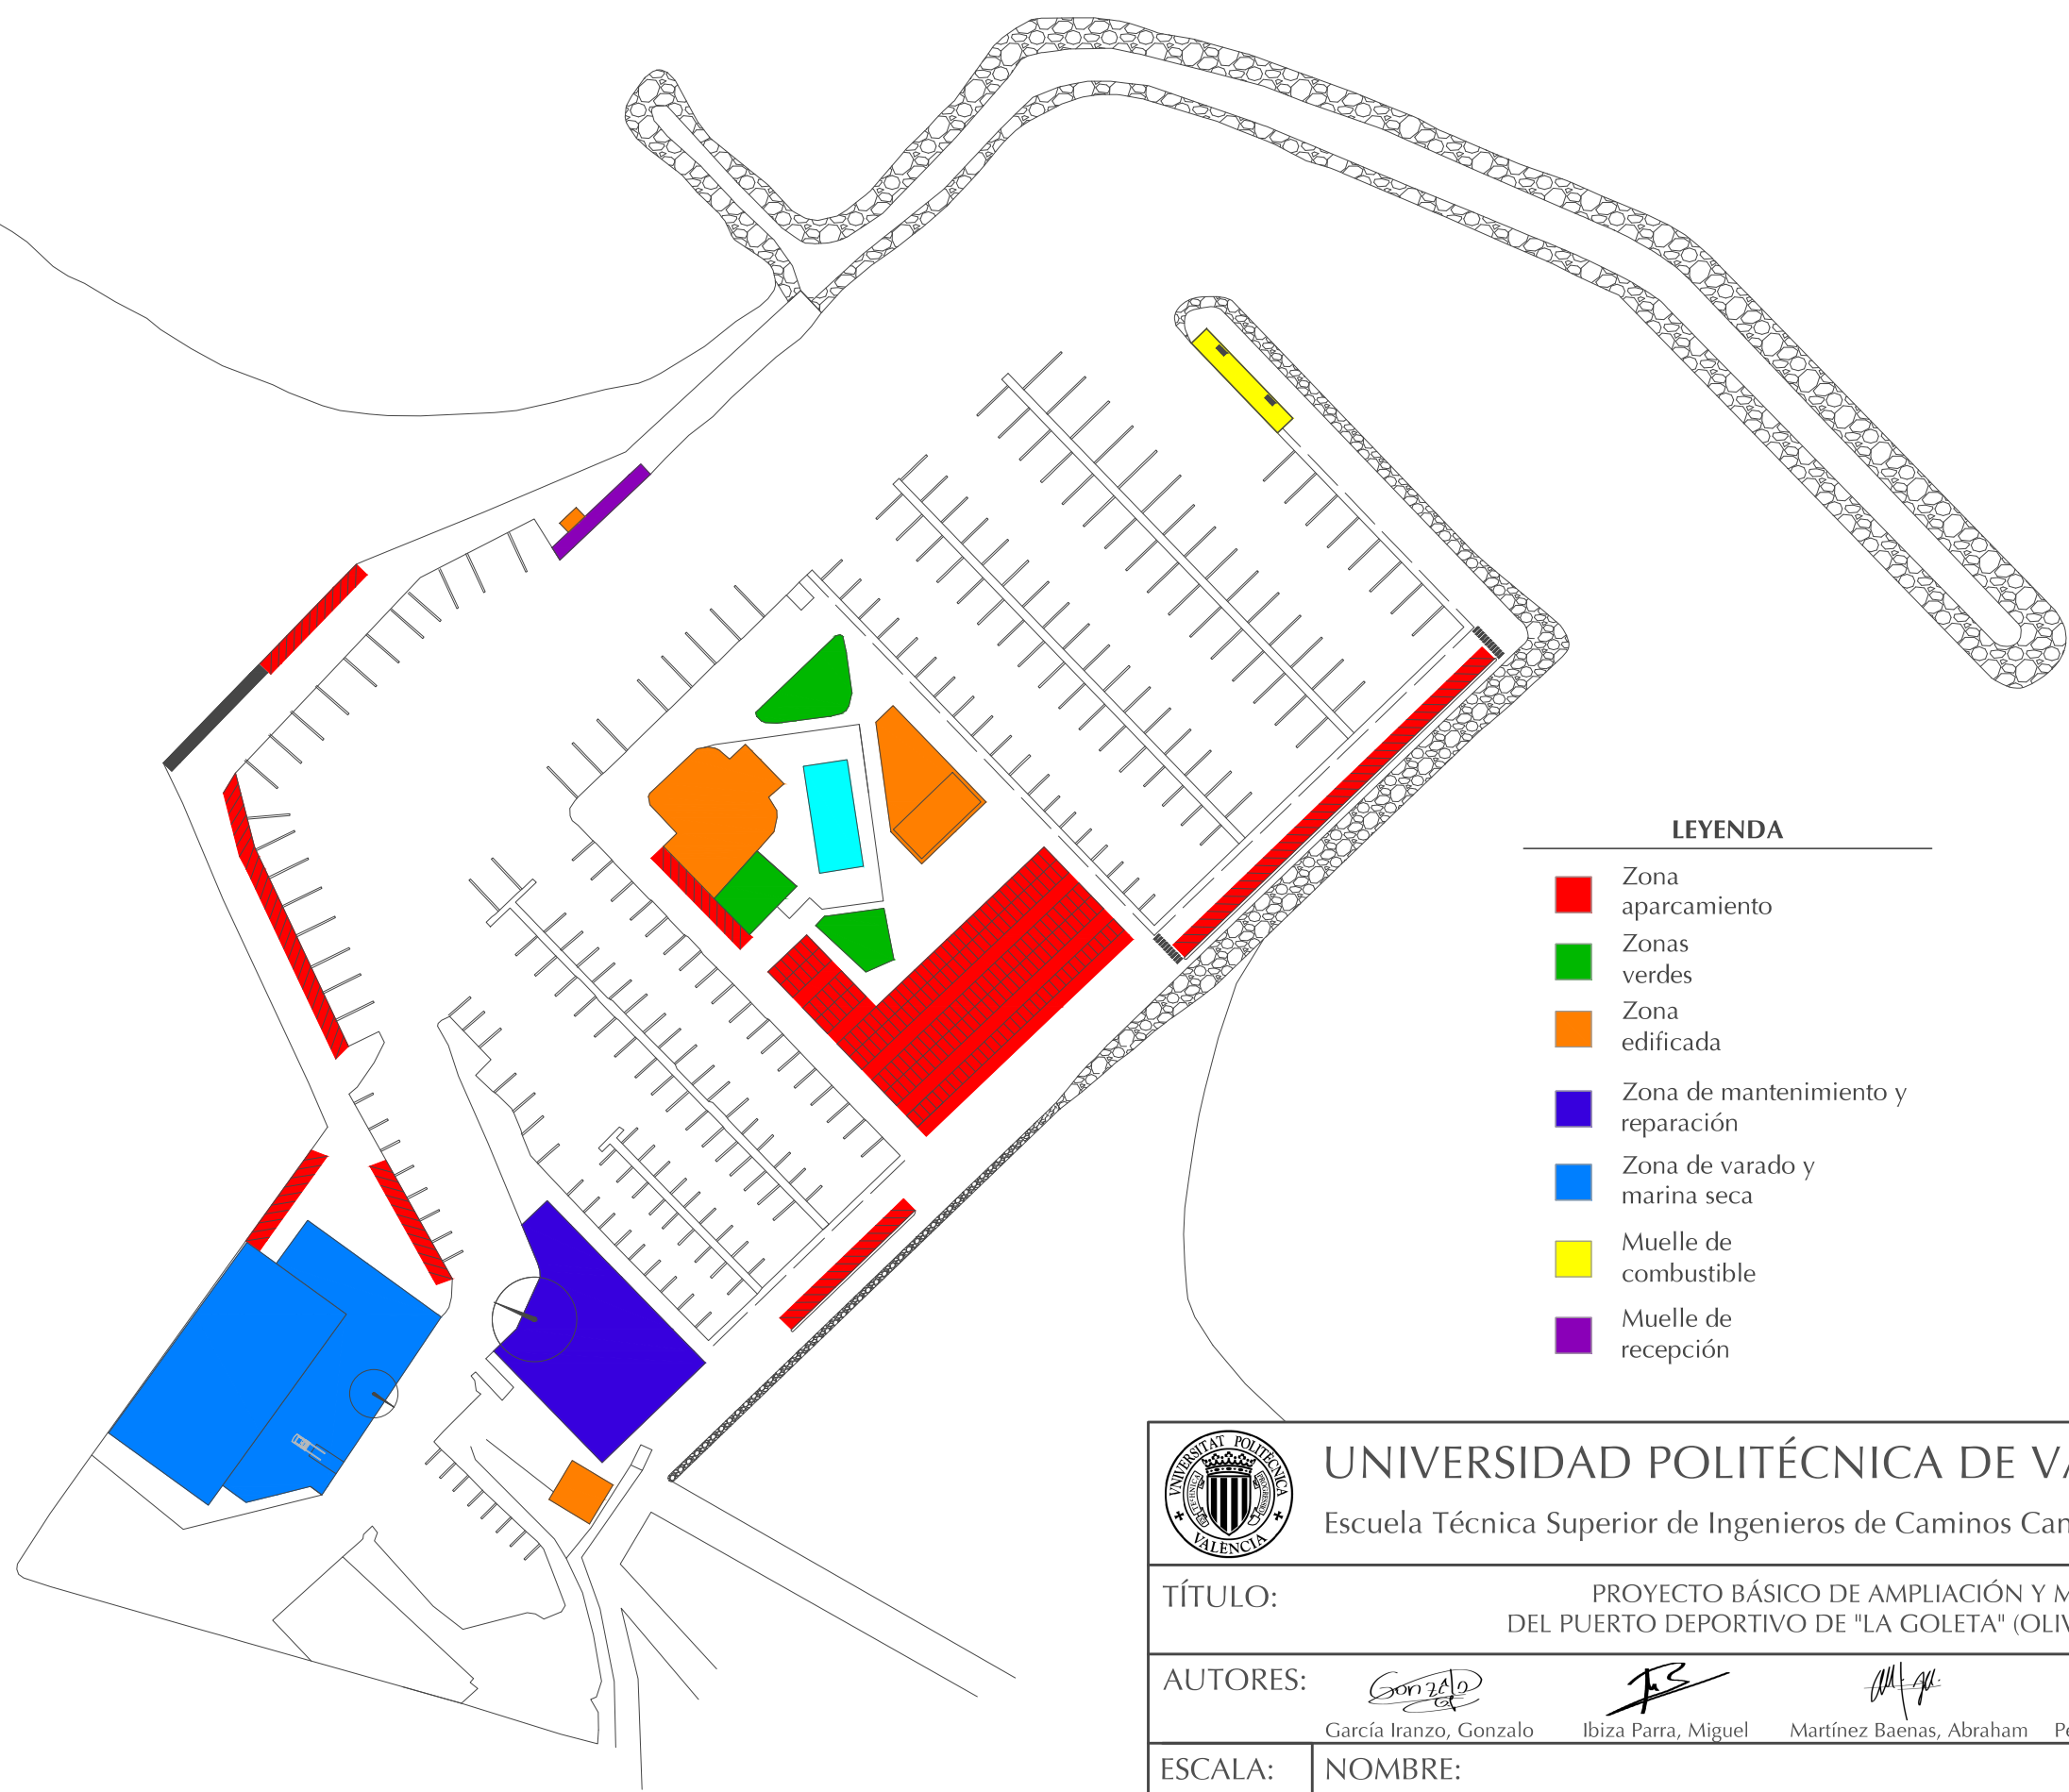

LEYENDA

- Zona aparcamiento
- Zonas verdes
- Zona edificada
- Zona de mantenimiento y reparación
- Zona de varado y marina seca
- Muelle de combustible
- Muelle de recepción



UNIVERSIDAD POLITÉCNICA DE VALENCIA
Escuela Técnica Superior de Ingenieros de Caminos Canales y Puertos



TÍTULO:		PROYECTO BÁSICO DE AMPLIACIÓN Y MEJORA DEL PUERTO DEPORTIVO DE "LA GOLETA" (OLIVA, VALENCIA)	
AUTORES:		García Irazo, Gonzalo Ibiza Parra, Miguel Martínez Baenas, Abraham Pérez Gil, Antonio	FECHA: Junio, 2015
ESCALA: 1:2.000	NOMBRE: ORDENACIÓN TERRESTRE		PLANO: 7