


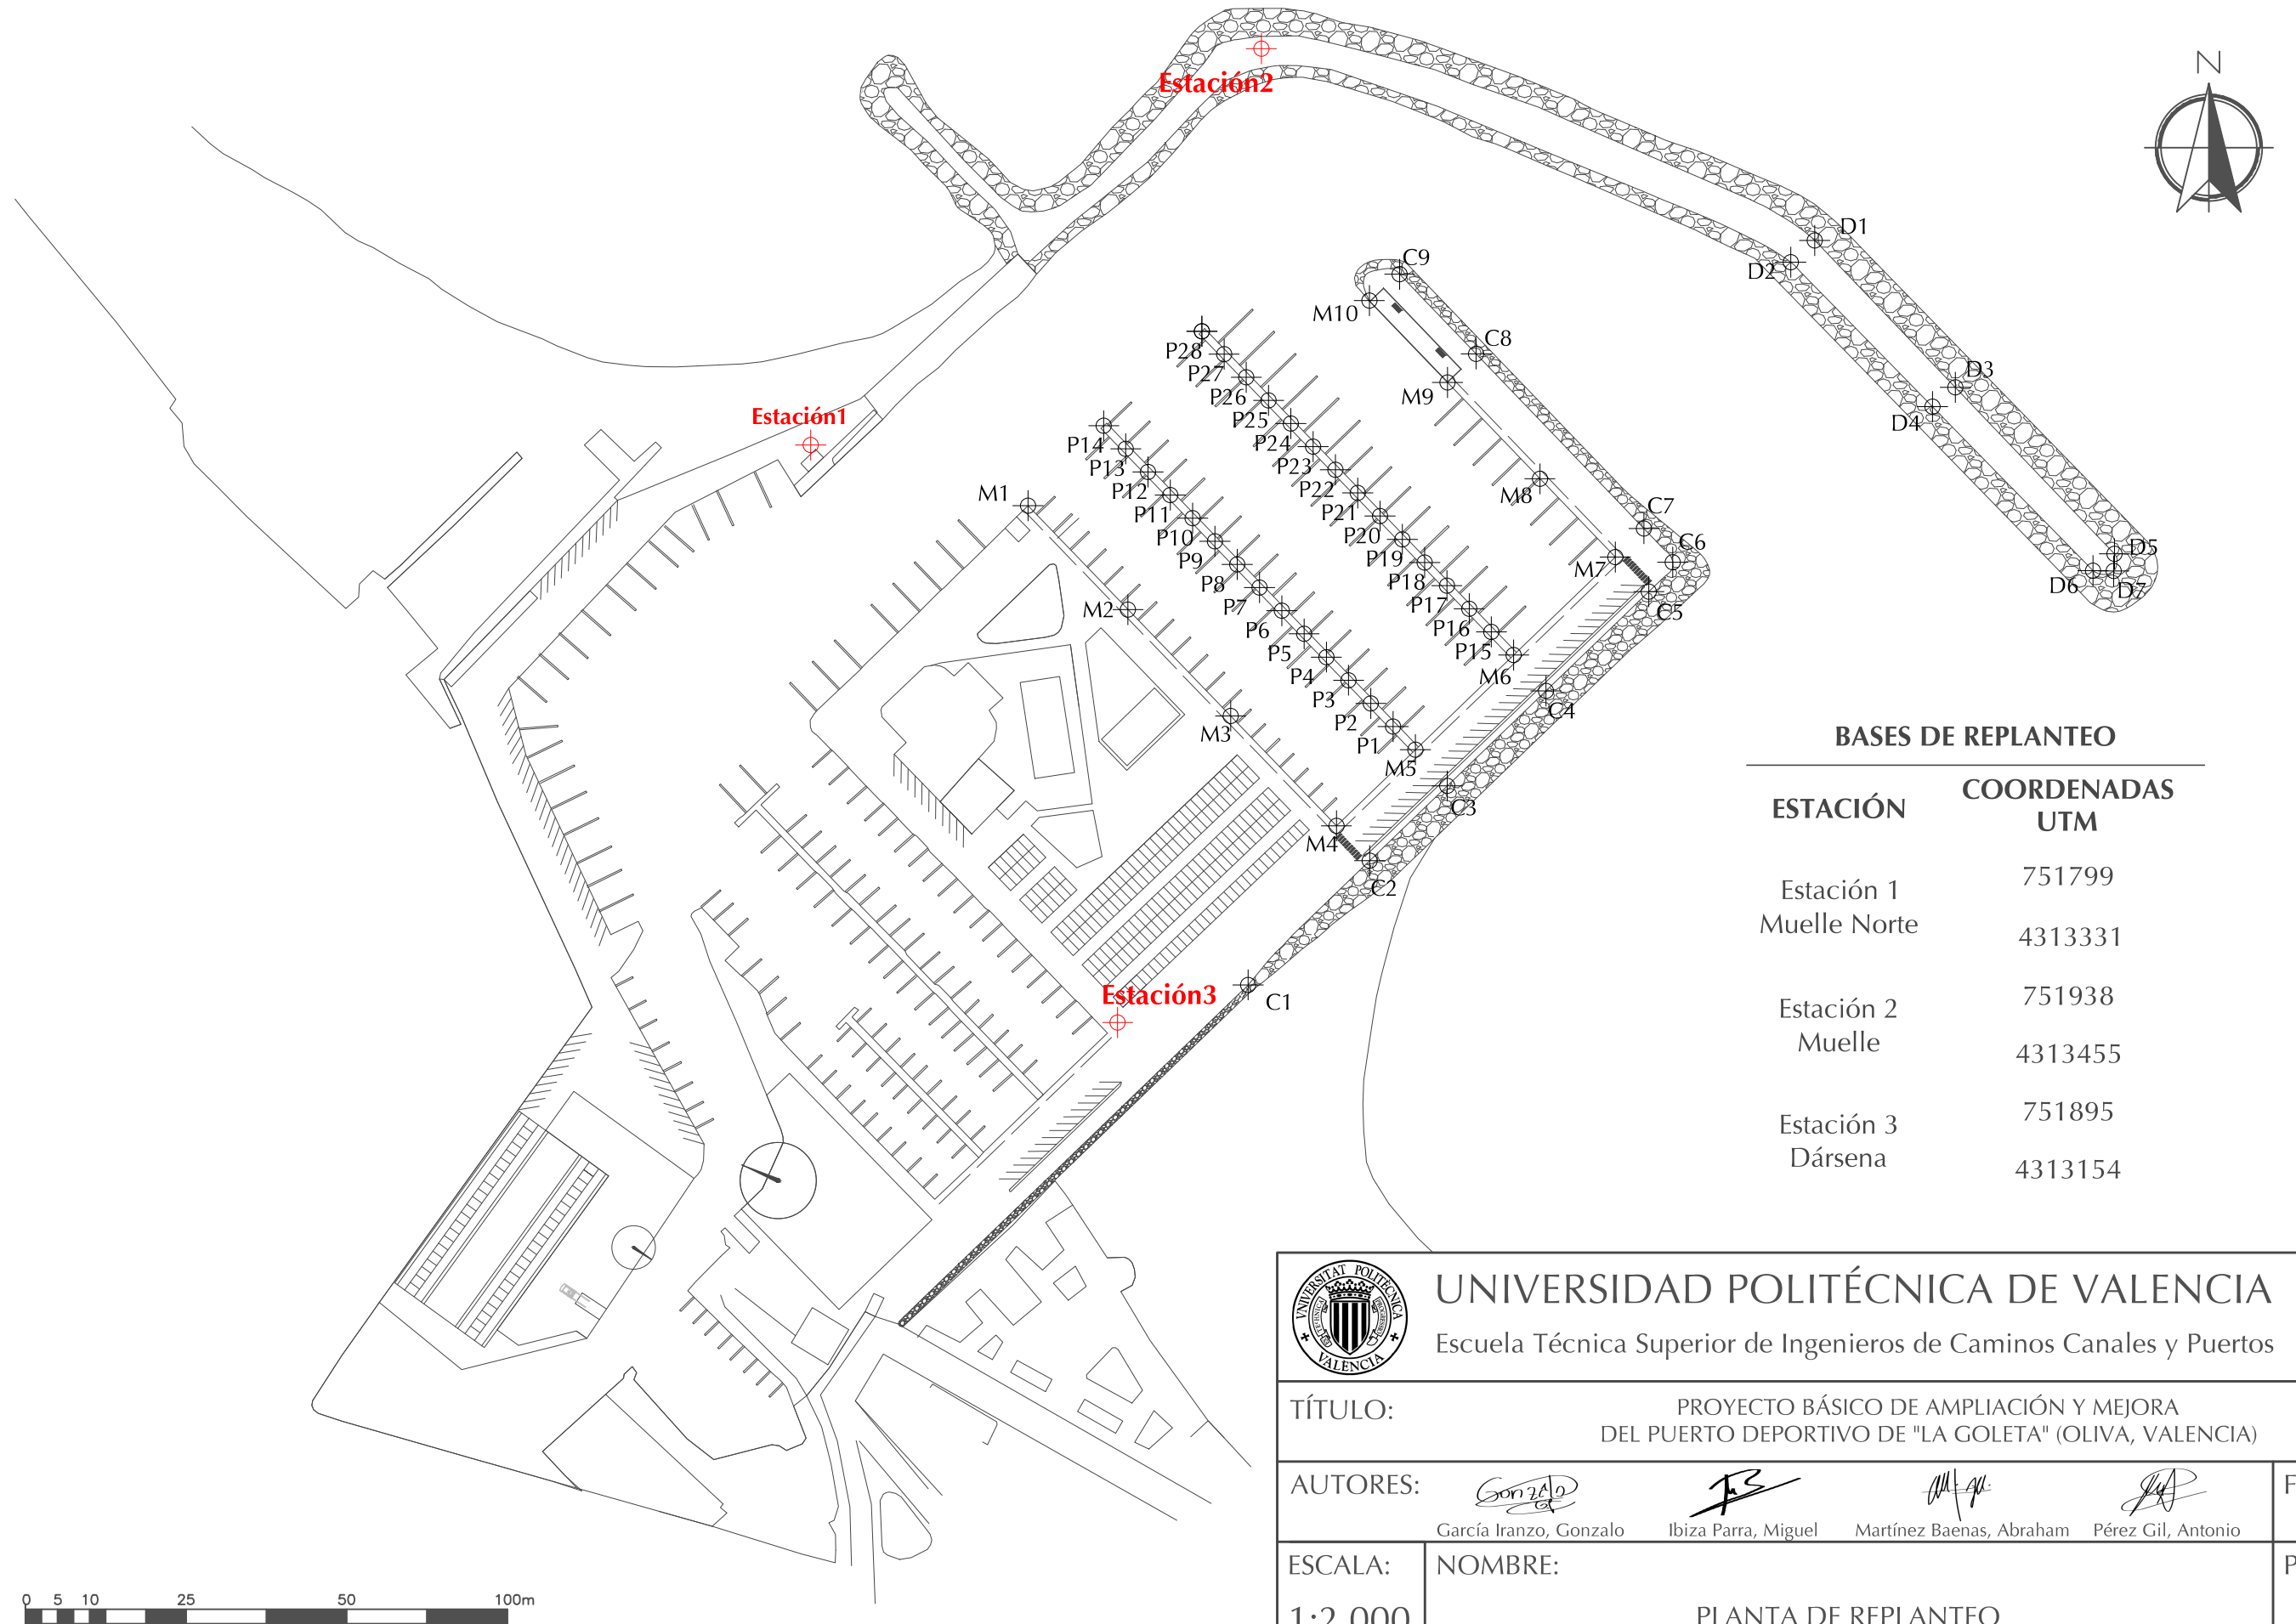

BASES DE REPLANTEO	
ESTACIÓN	COORDENADAS UTM
Estación 1 Muelle Norte	751799
	4313331
Estación 2 Muelle	751938
	4313455
Estación 3 Dársena	751895
	4313154



UNIVERSIDAD POLITÉCNICA DE VALENCIA

Escuela Técnica Superior de Ingenieros de Caminos Canales y Puertos



TÍTULO:

PROYECTO BÁSICO DE AMPLIACIÓN Y MEJORA DEL PUERTO DEPORTIVO DE "LA GOLETA" (OLIVA, VALENCIA)

AUTORES:


García Irazo, Gonzalo


Ibiza Parra, Miguel


Martínez Baenas, Abraham


Pérez Gil, Antonio

FECHA:
Junio, 2015

ESCALA:
1:2.000

NOMBRE:

PLANTA DE REPLANTEO

PLANO:
8.1