


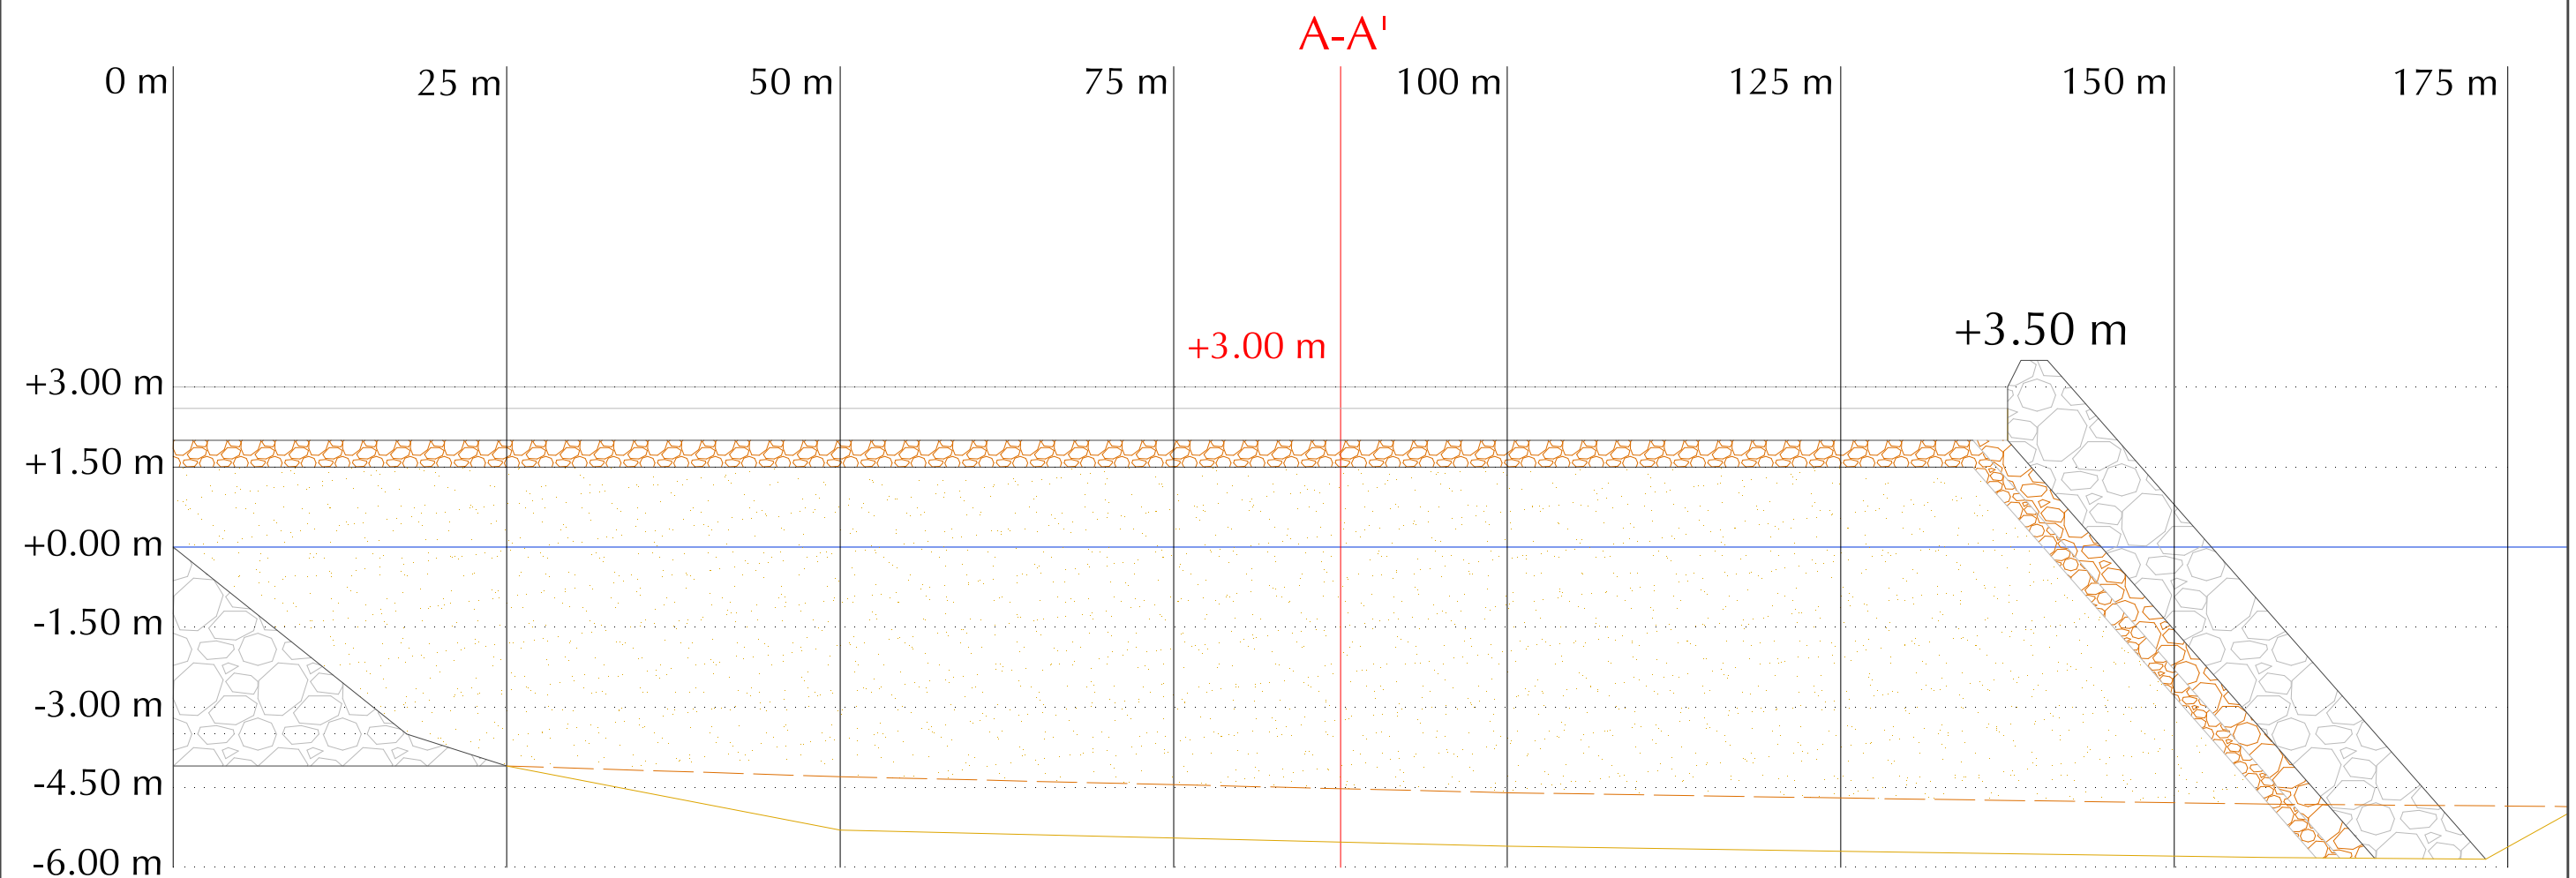

Escala vertical 1:125

Escala horizontal 1:500

		UNIVERSIDAD POLITÉCNICA DE VALENCIA Escuela Técnica Superior de Ingenieros de Caminos Canales y Puertos			
TÍTULO:		PROYECTO BÁSICO DE AMPLIACIÓN Y MEJORA DEL PUERTO DEPORTIVO DE "LA GOLETA" (OLIVA, VALENCIA)			
AUTORES:		 García Iranzo, Gonzalo	 Ibiza Parra, Miguel	 Martínez Baenas, Abraham	 Pérez Gil, Antonio
ESCALA:	NOMBRE:				FECHA:
Indicadas	SECCIÓN LONGITUDINAL DIQUE				Junio, 2015
					PLANO:
					9