



CUADRO DE MATERIALES

ELEMENTO	CARACTERÍSTICAS
BLOQUES AEREOS	HA-30/B/20/IIIa
BLOQUES SUMERGIDOS	HA-30/B/20/IIIb+Qb
VIGA CANTIL	HA-30/B/20/IIIa
BANQUETA	Peso entre 50-100 kg
RELLENO TRASDOS	Pedraplén
FILTRO	Gravas y arenas bien graduadas

Sección transversal

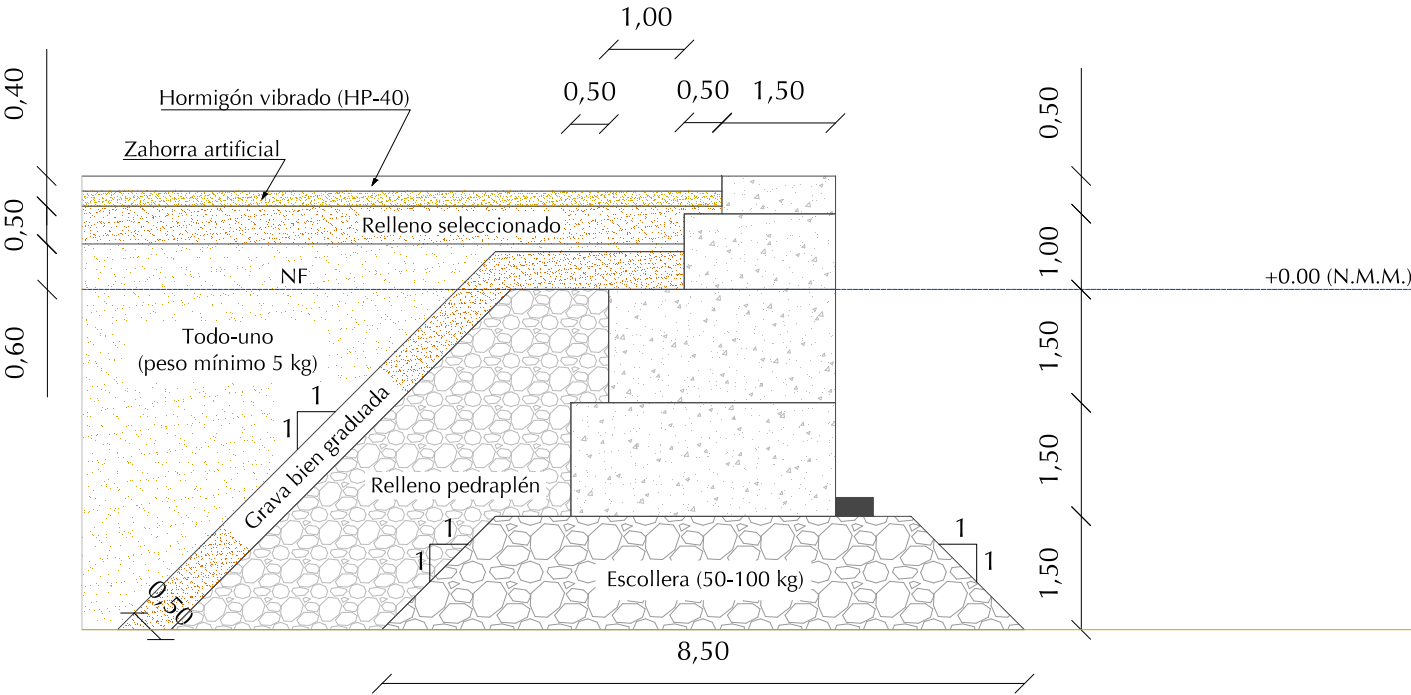

Alzado

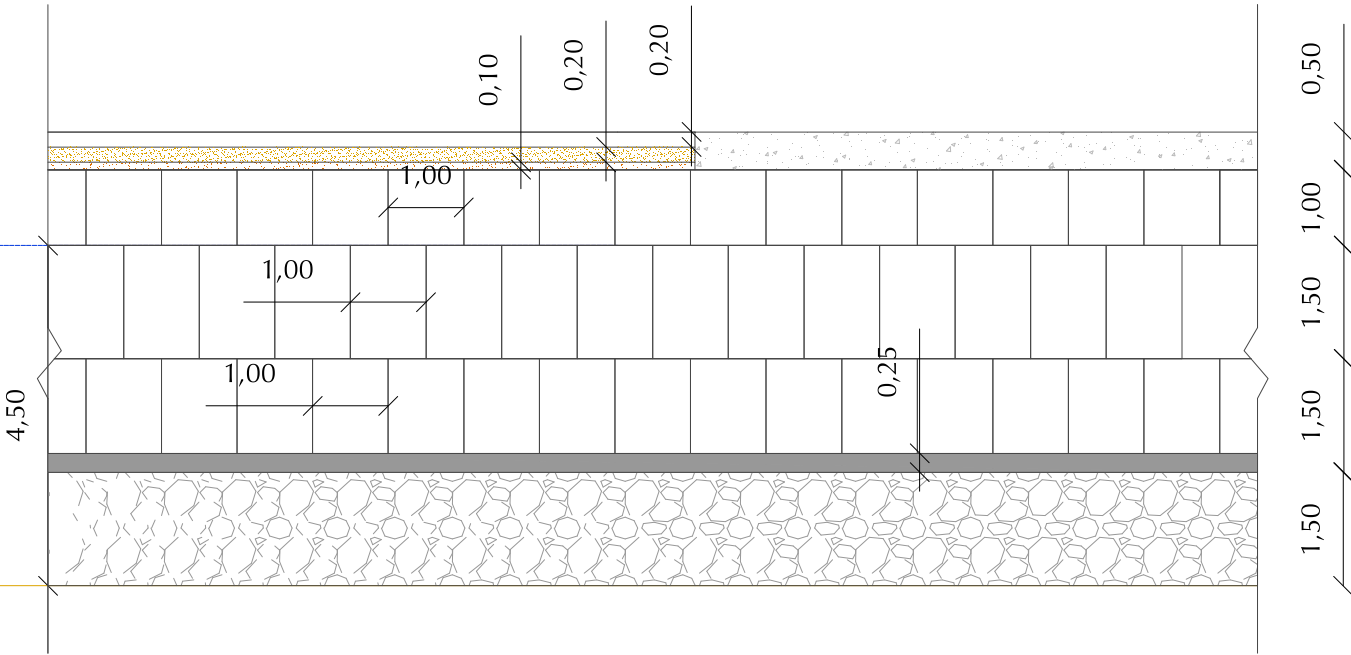

Cotas en metros



UNIVERSIDAD POLITÉCNICA DE VALENCIA
Escuela Técnica Superior de Ingenieros de Caminos Canales y Puertos



TÍTULO: PROYECTO BÁSICO DE AMPLIACIÓN Y MEJORA
DEL PUERTO DEPORTIVO DE "LA GOLETA" (OLIVA, VALENCIA)

AUTORES:    
García Irazo, Gonzalo Ibiza Parra, Miguel Martínez Baenas, Abraham Pérez Gil, Antonio

FECHA:
Junio, 2015

ESCALA: 1:100
NOMBRE: SECCIÓN MUELLE

PLANO:
11