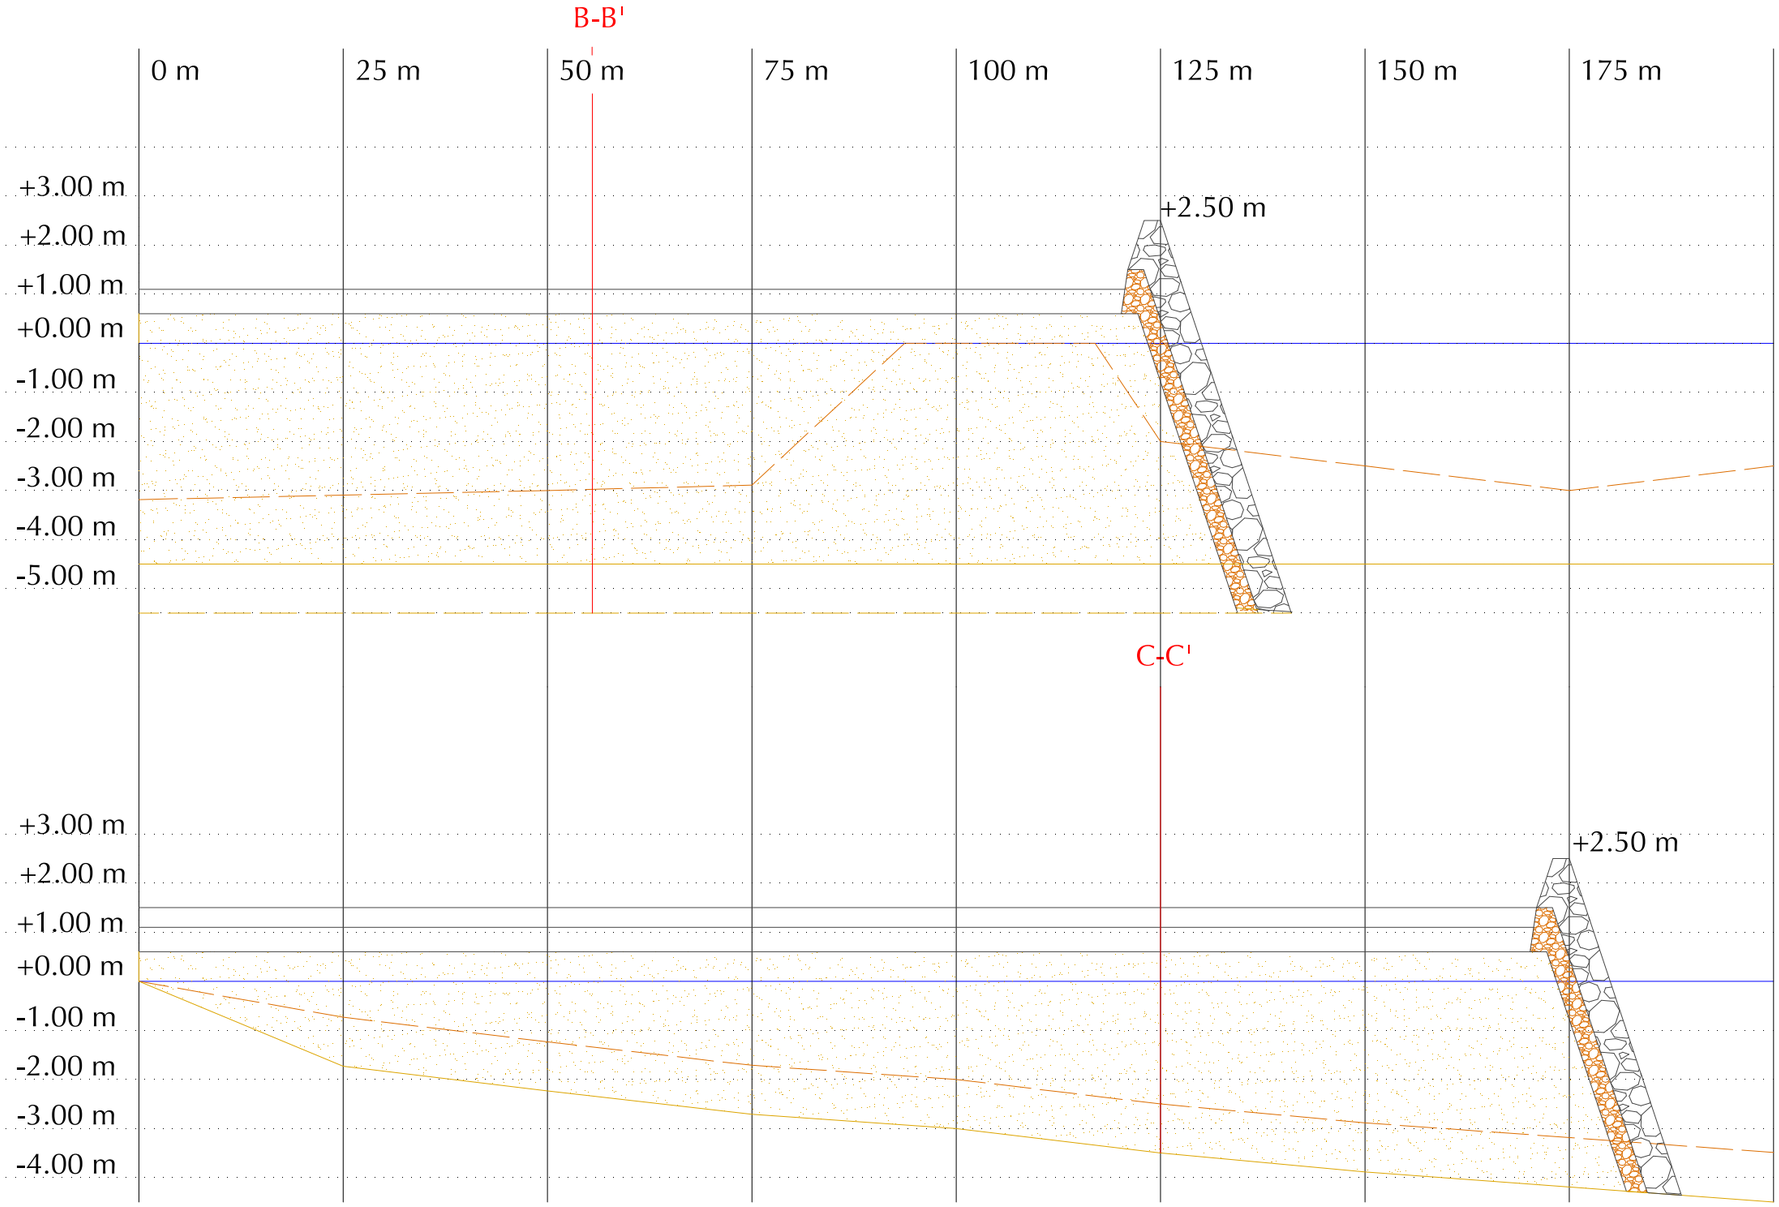

Escala vertical 1:125

Escala horizontal 1:750

UNIVERSIDAD POLITÉCNICA DE VALENCIA

Escuela Técnica Superior de Ingenieros de Caminos Canales y Puertos

TÍTULO: PROYECTO BÁSICO DE AMPLIACIÓN Y MEJORA DEL PUERTO DEPORTIVO DE "LA GOLETA" (OLIVA, VALENCIA)

AUTORES: García Iranzo, Gonzalo — Ibiza Parra, Miguel — Martínez Baenas, Abraham — Pérez Gil, Antonio

FECHA: Junio, 2015

ESCALA: Indicadas

NOMBRE: SECCIÓNES LONGITUDINALES CONTRADIQUE

PLANO: 12