



Sección

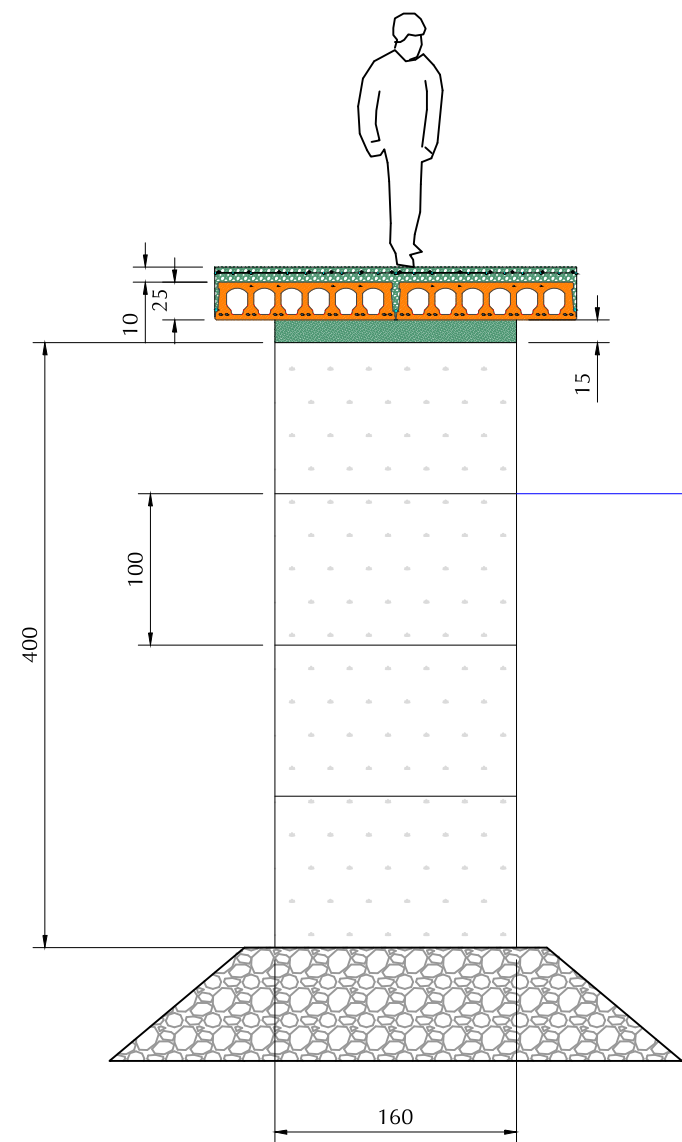

Alzado

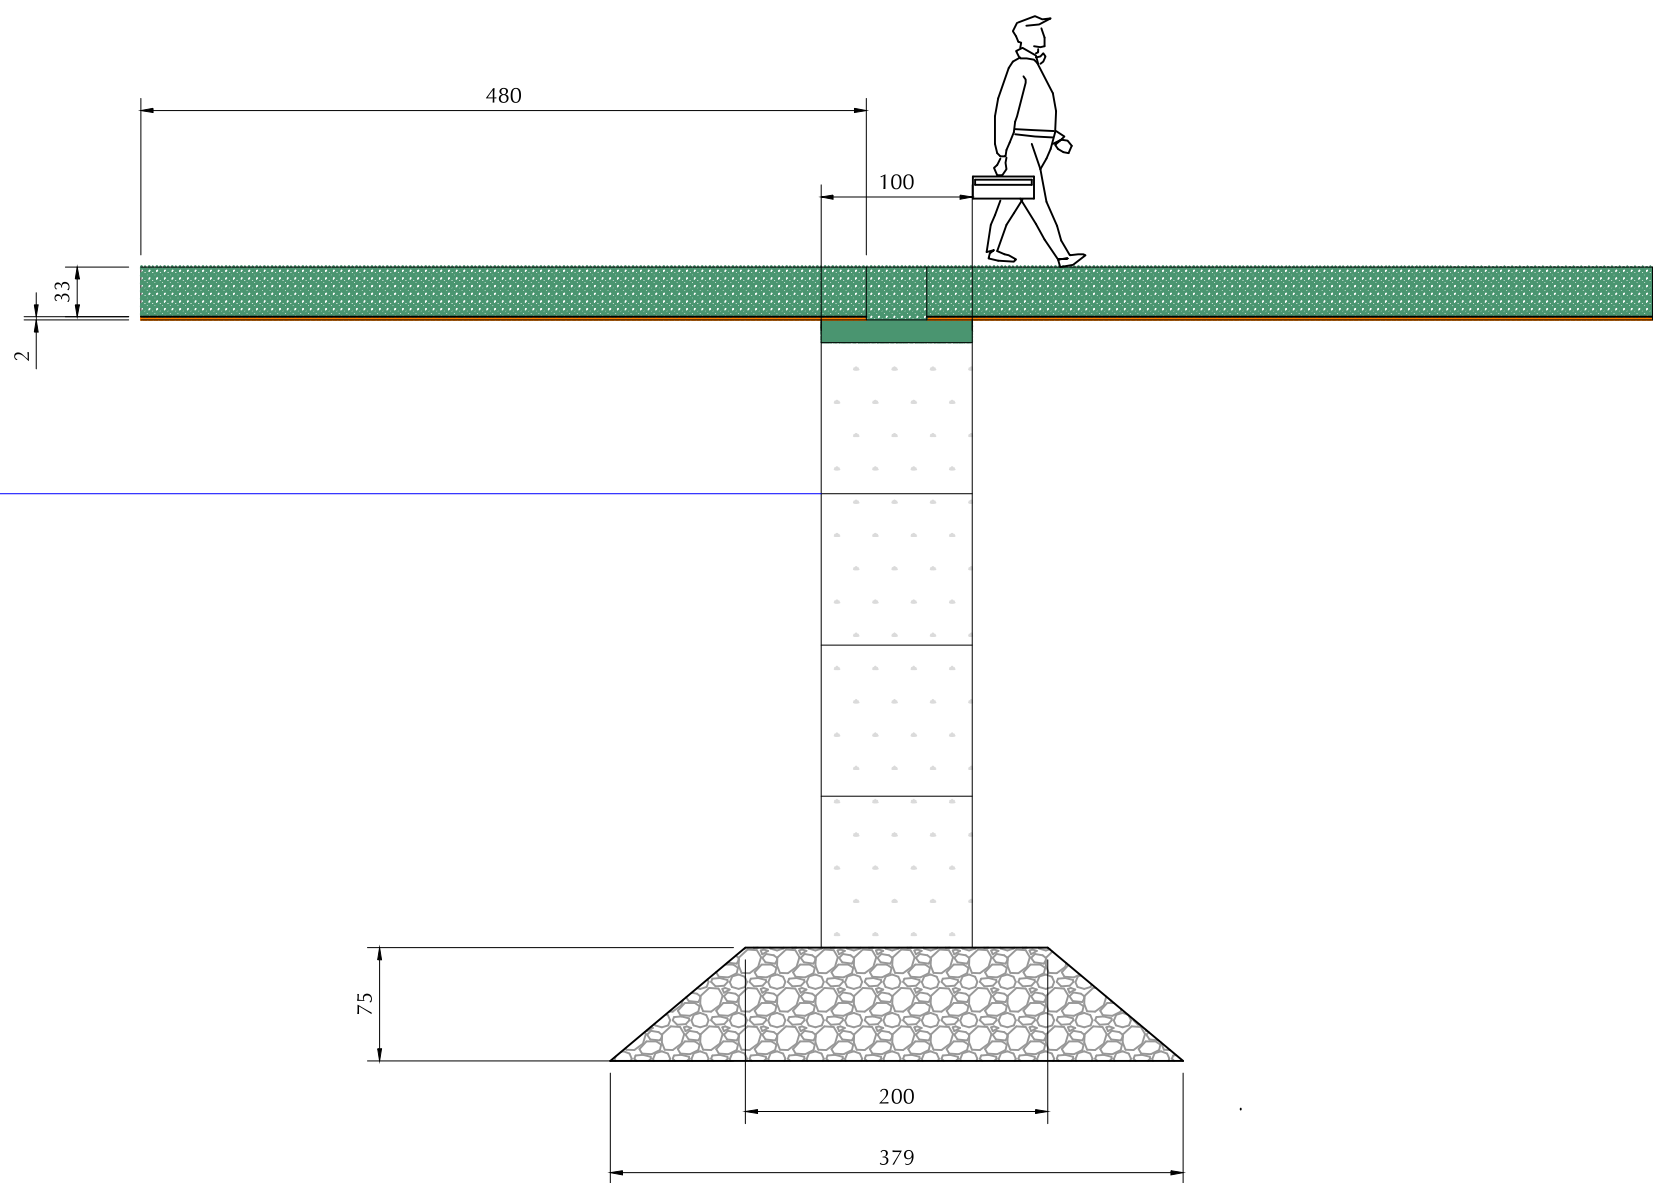

Cotas en centímetros

		UNIVERSIDAD POLITÉCNICA DE VALENCIA					
		Escuela Técnica Superior de Ingenieros de Caminos Canales y Puertos					
TÍTULO:		PROYECTO BÁSICO DE AMPLIACIÓN Y MEJORA DEL PUERTO DEPORTIVO DE "LA GOLETA" (OLIVA, VALENCIA)					
AUTORES:						FECHA:	
		García Irazo, Gonzalo	Ibiza Parra, Miguel	Martínez Baenas, Abraham	Pérez Gil, Antonio	Junio, 2015	
ESCALA:	NOMBRE:					PLANO:	
1:50	SECCIÓN PANTALANES					14	