



7. VERTIDO DEL RELLENO GENERAL

El relleno general se ejecuta mediante medios terrestres. Se extiende el todo-uno y se enrasa hasta alcanzar la cota 0,60 metros sobre el N.M.M.

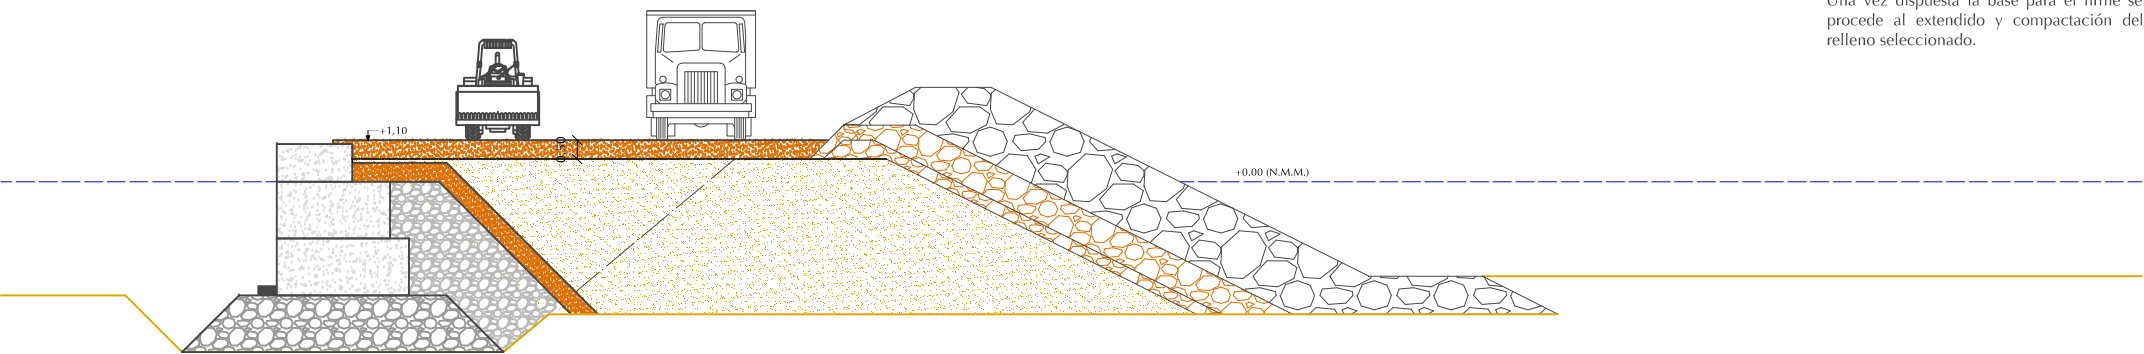

8. RELLENO SELECCIONADO

Una vez dispuesta la base para el firme se procede al extendido y compactación del relleno seleccionado.

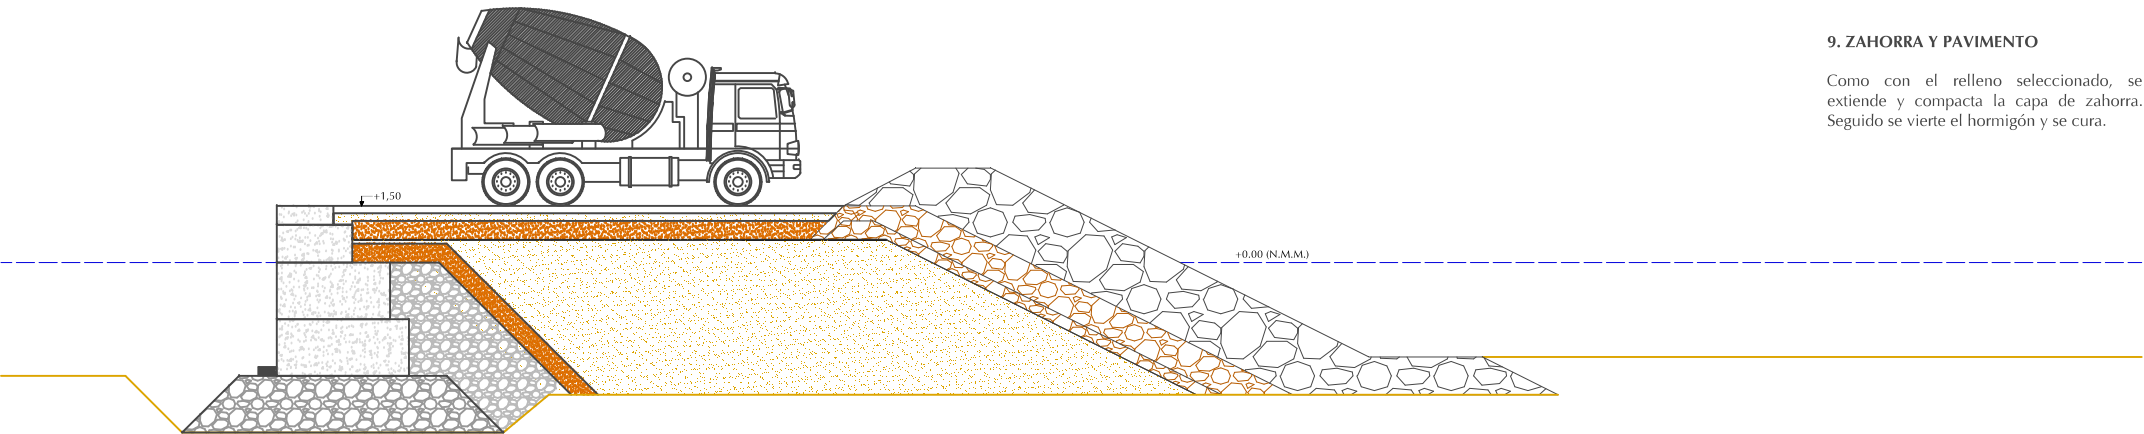

9. ZAHORRA Y PAVIMENTO

Como con el relleno seleccionado, se extiende y compacta la capa de zahorra. Seguido se vierte el hormigón y se cura.

Cotas en metros

		UNIVERSIDAD POLITÉCNICA DE VALENCIA			
		Escuela Técnica Superior de Ingenieros de Caminos Canales y Puertos			
TÍTULO:		PROYECTO BÁSICO DE AMPLIACIÓN Y MEJORA DEL PUERTO DEPORTIVO DE "LA GOLETA" (OLIVA, VALENCIA)			
AUTORES:		 García Irazo, Gonzalo	 Ibiza Parra, Miguel	 Martínez Baenas, Abraham	FECHA: Junio, 2015
ESCALA:		NOMBRE:			
Sin escala		PROCESO CONSTRUCTIVO CONTRADIQUE (III)			
		PLANO: 16.3			