
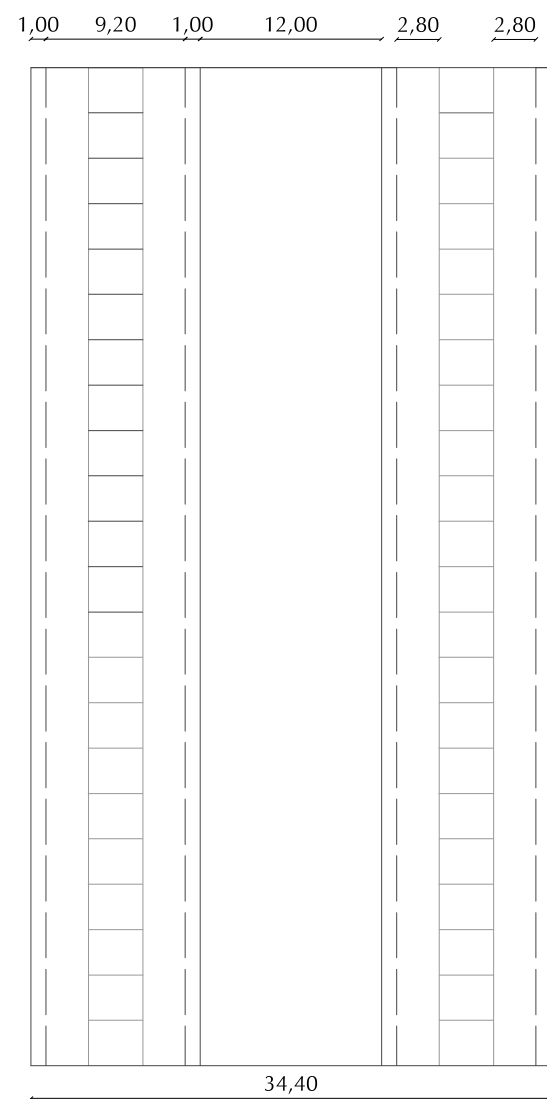
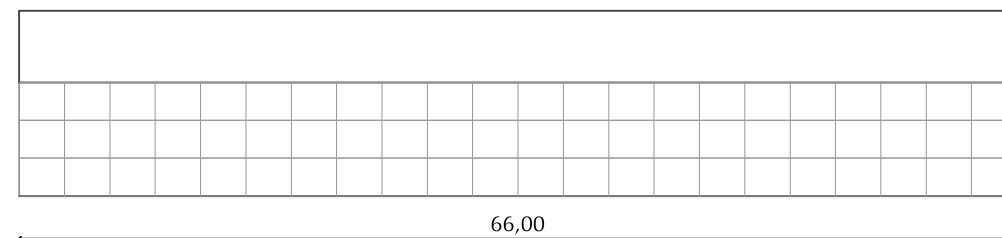


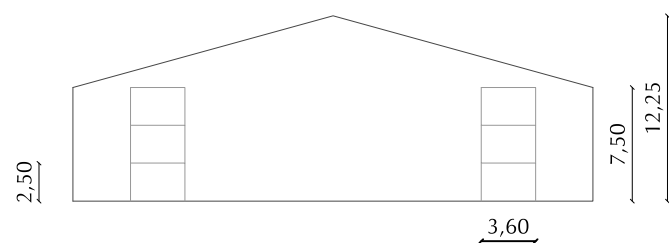

Cotas en metros

	UNIVERSIDAD POLITÉCNICA DE VALENCIA Escuela Técnica Superior de Ingenieros de Caminos Canales y Puertos			
TÍTULO: PROYECTO BÁSICO DE AMPLIACIÓN Y MEJORA DEL PUERTO DEPORTIVO DE "LA GOLETA" (OLIVA, VALENCIA)				
AUTORES:     García Irazo, Gonzalo Ibiza Parra, Miguel Martínez Baenas, Abraham Pérez Gil, Antonio				FECHA: Junio, 2015
ESCALA: 1:500	NOMBRE: MARINA SECA			PLANO: 17