


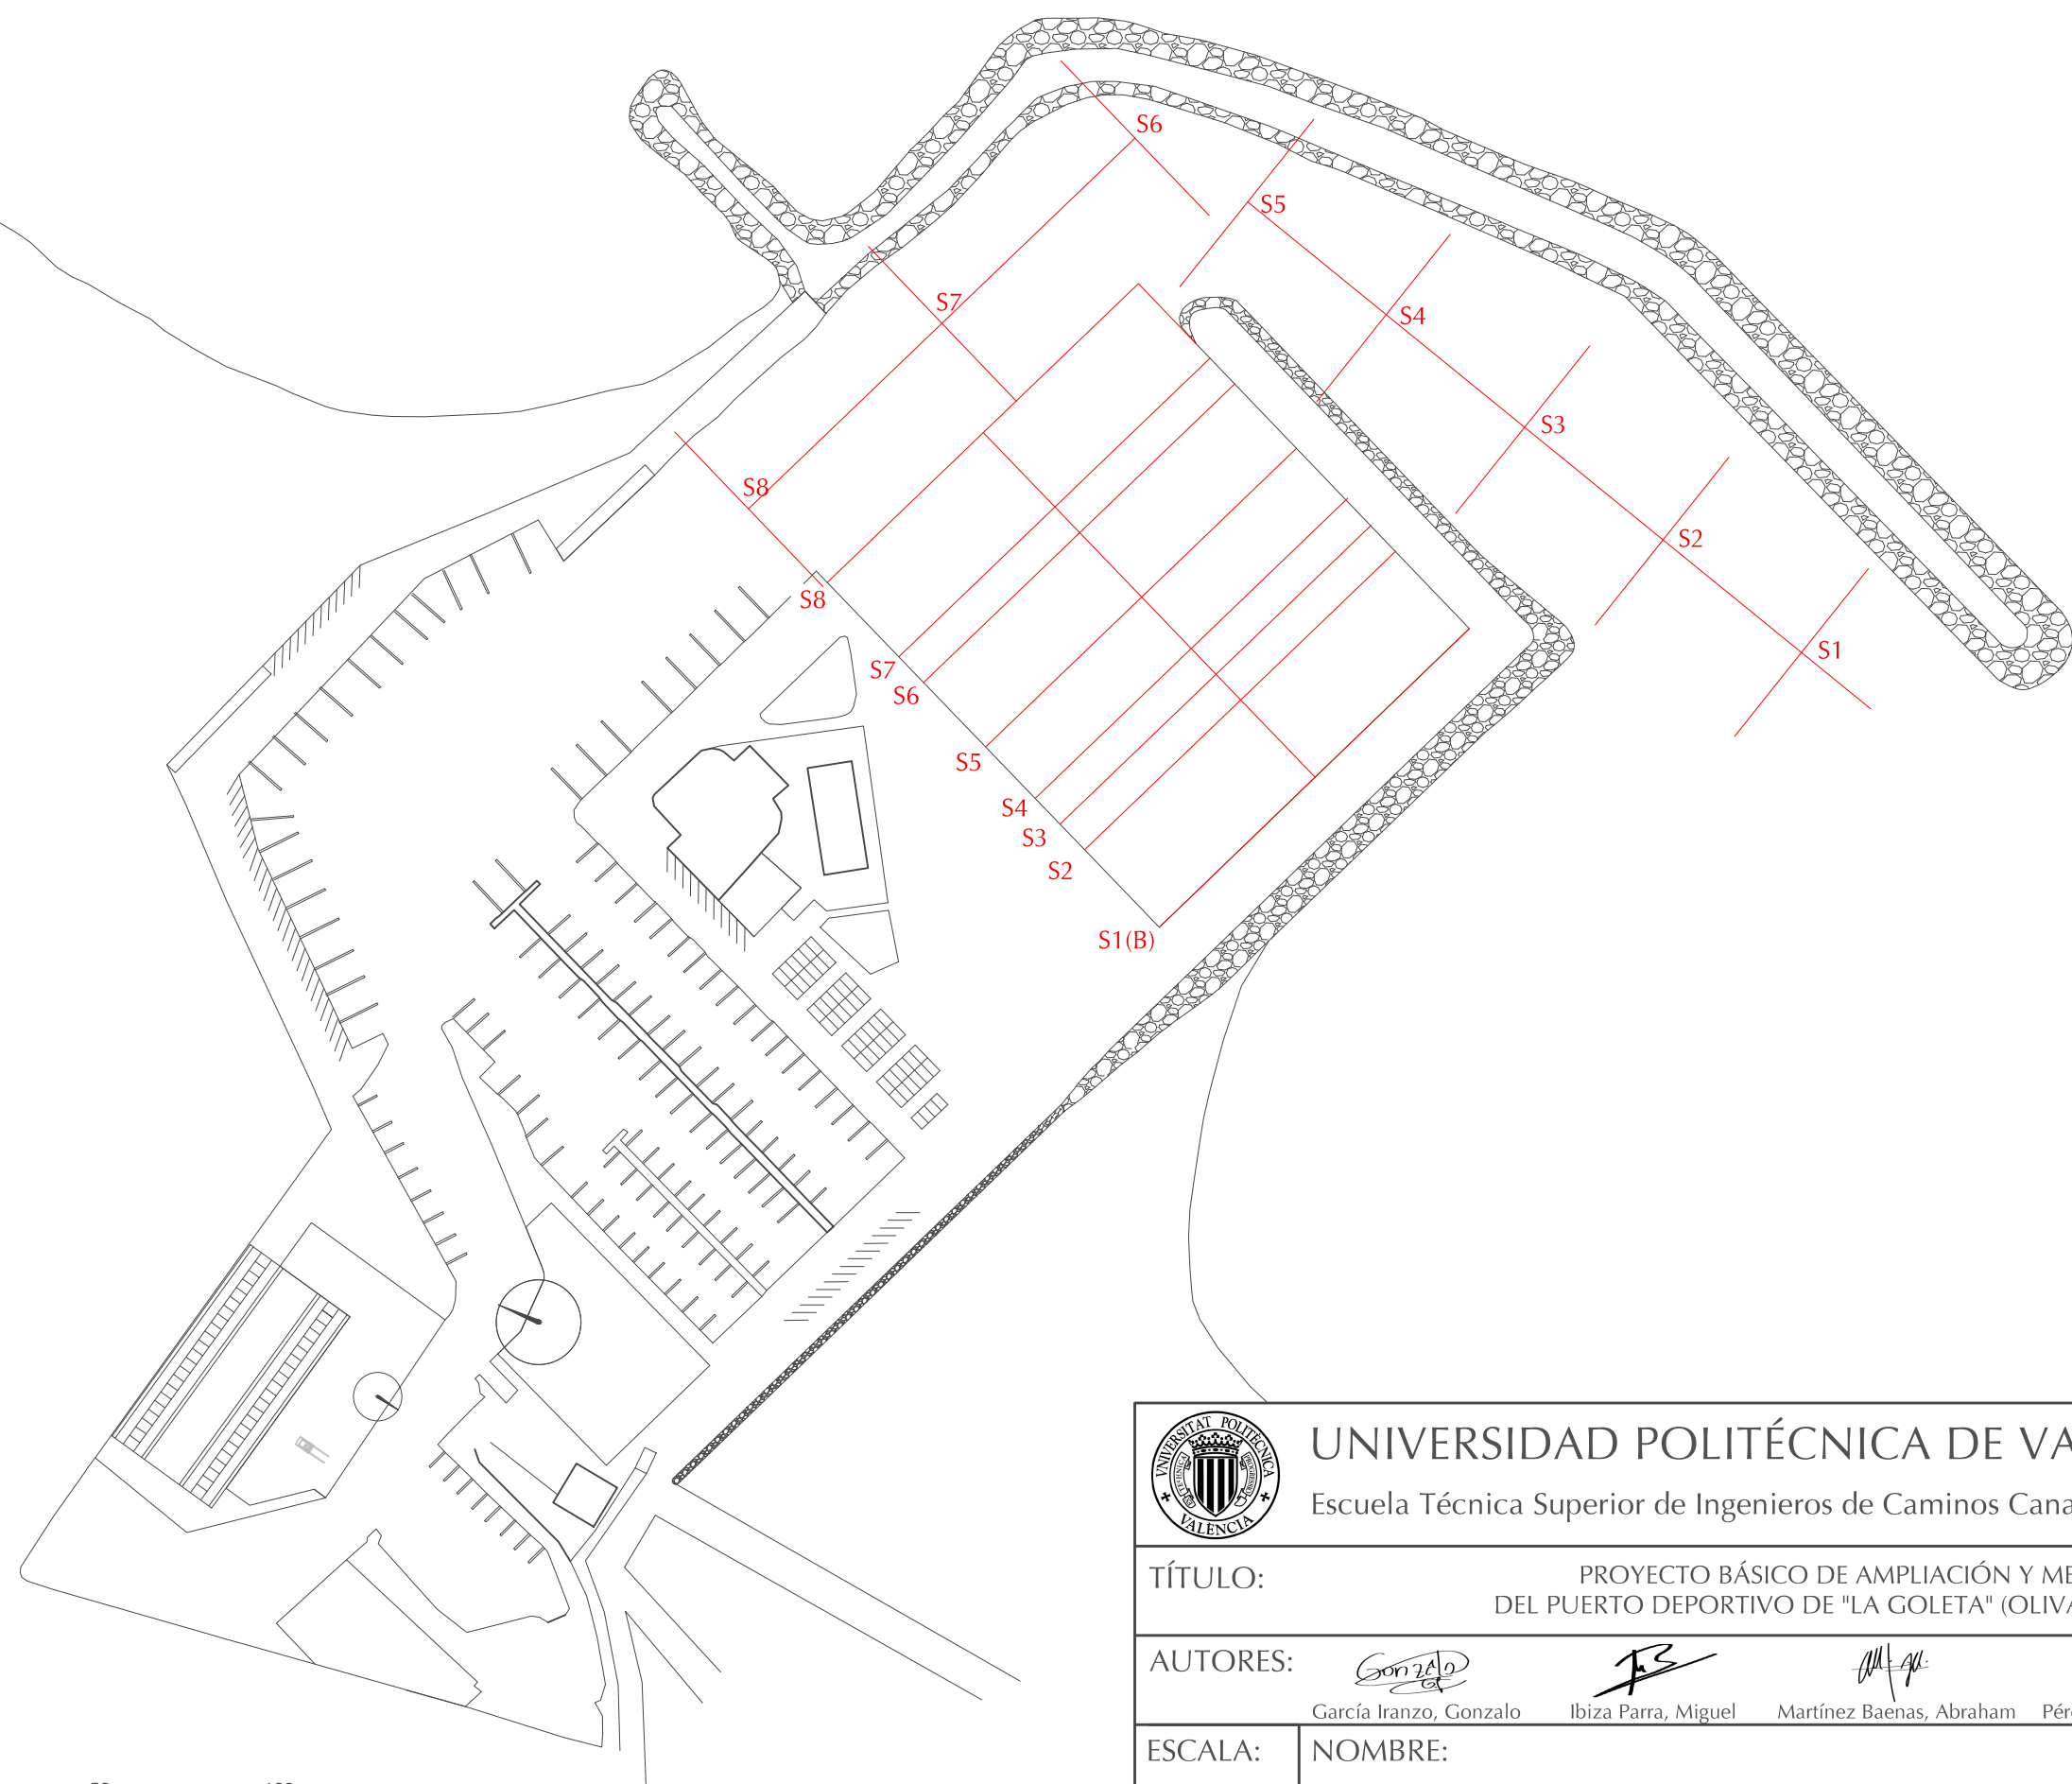

		UNIVERSIDAD POLITÉCNICA DE VALENCIA			
		Escuela Técnica Superior de Ingenieros de Caminos Canales y Puertos			
TÍTULO:		PROYECTO BÁSICO DE AMPLIACIÓN Y MEJORA DEL PUERTO DEPORTIVO DE "LA GOLETA" (OLIVA, VALENCIA)			
AUTORES:		 García Irazo, Gonzalo	 Ibiza Parra, Miguel	 Martínez Baenas, Abraham	FECHA: Junio, 2015
ESCALA: 1:2.000	NOMBRE: PLANTA SECCIONES DE DRAGADO				PLANO: 18.1