


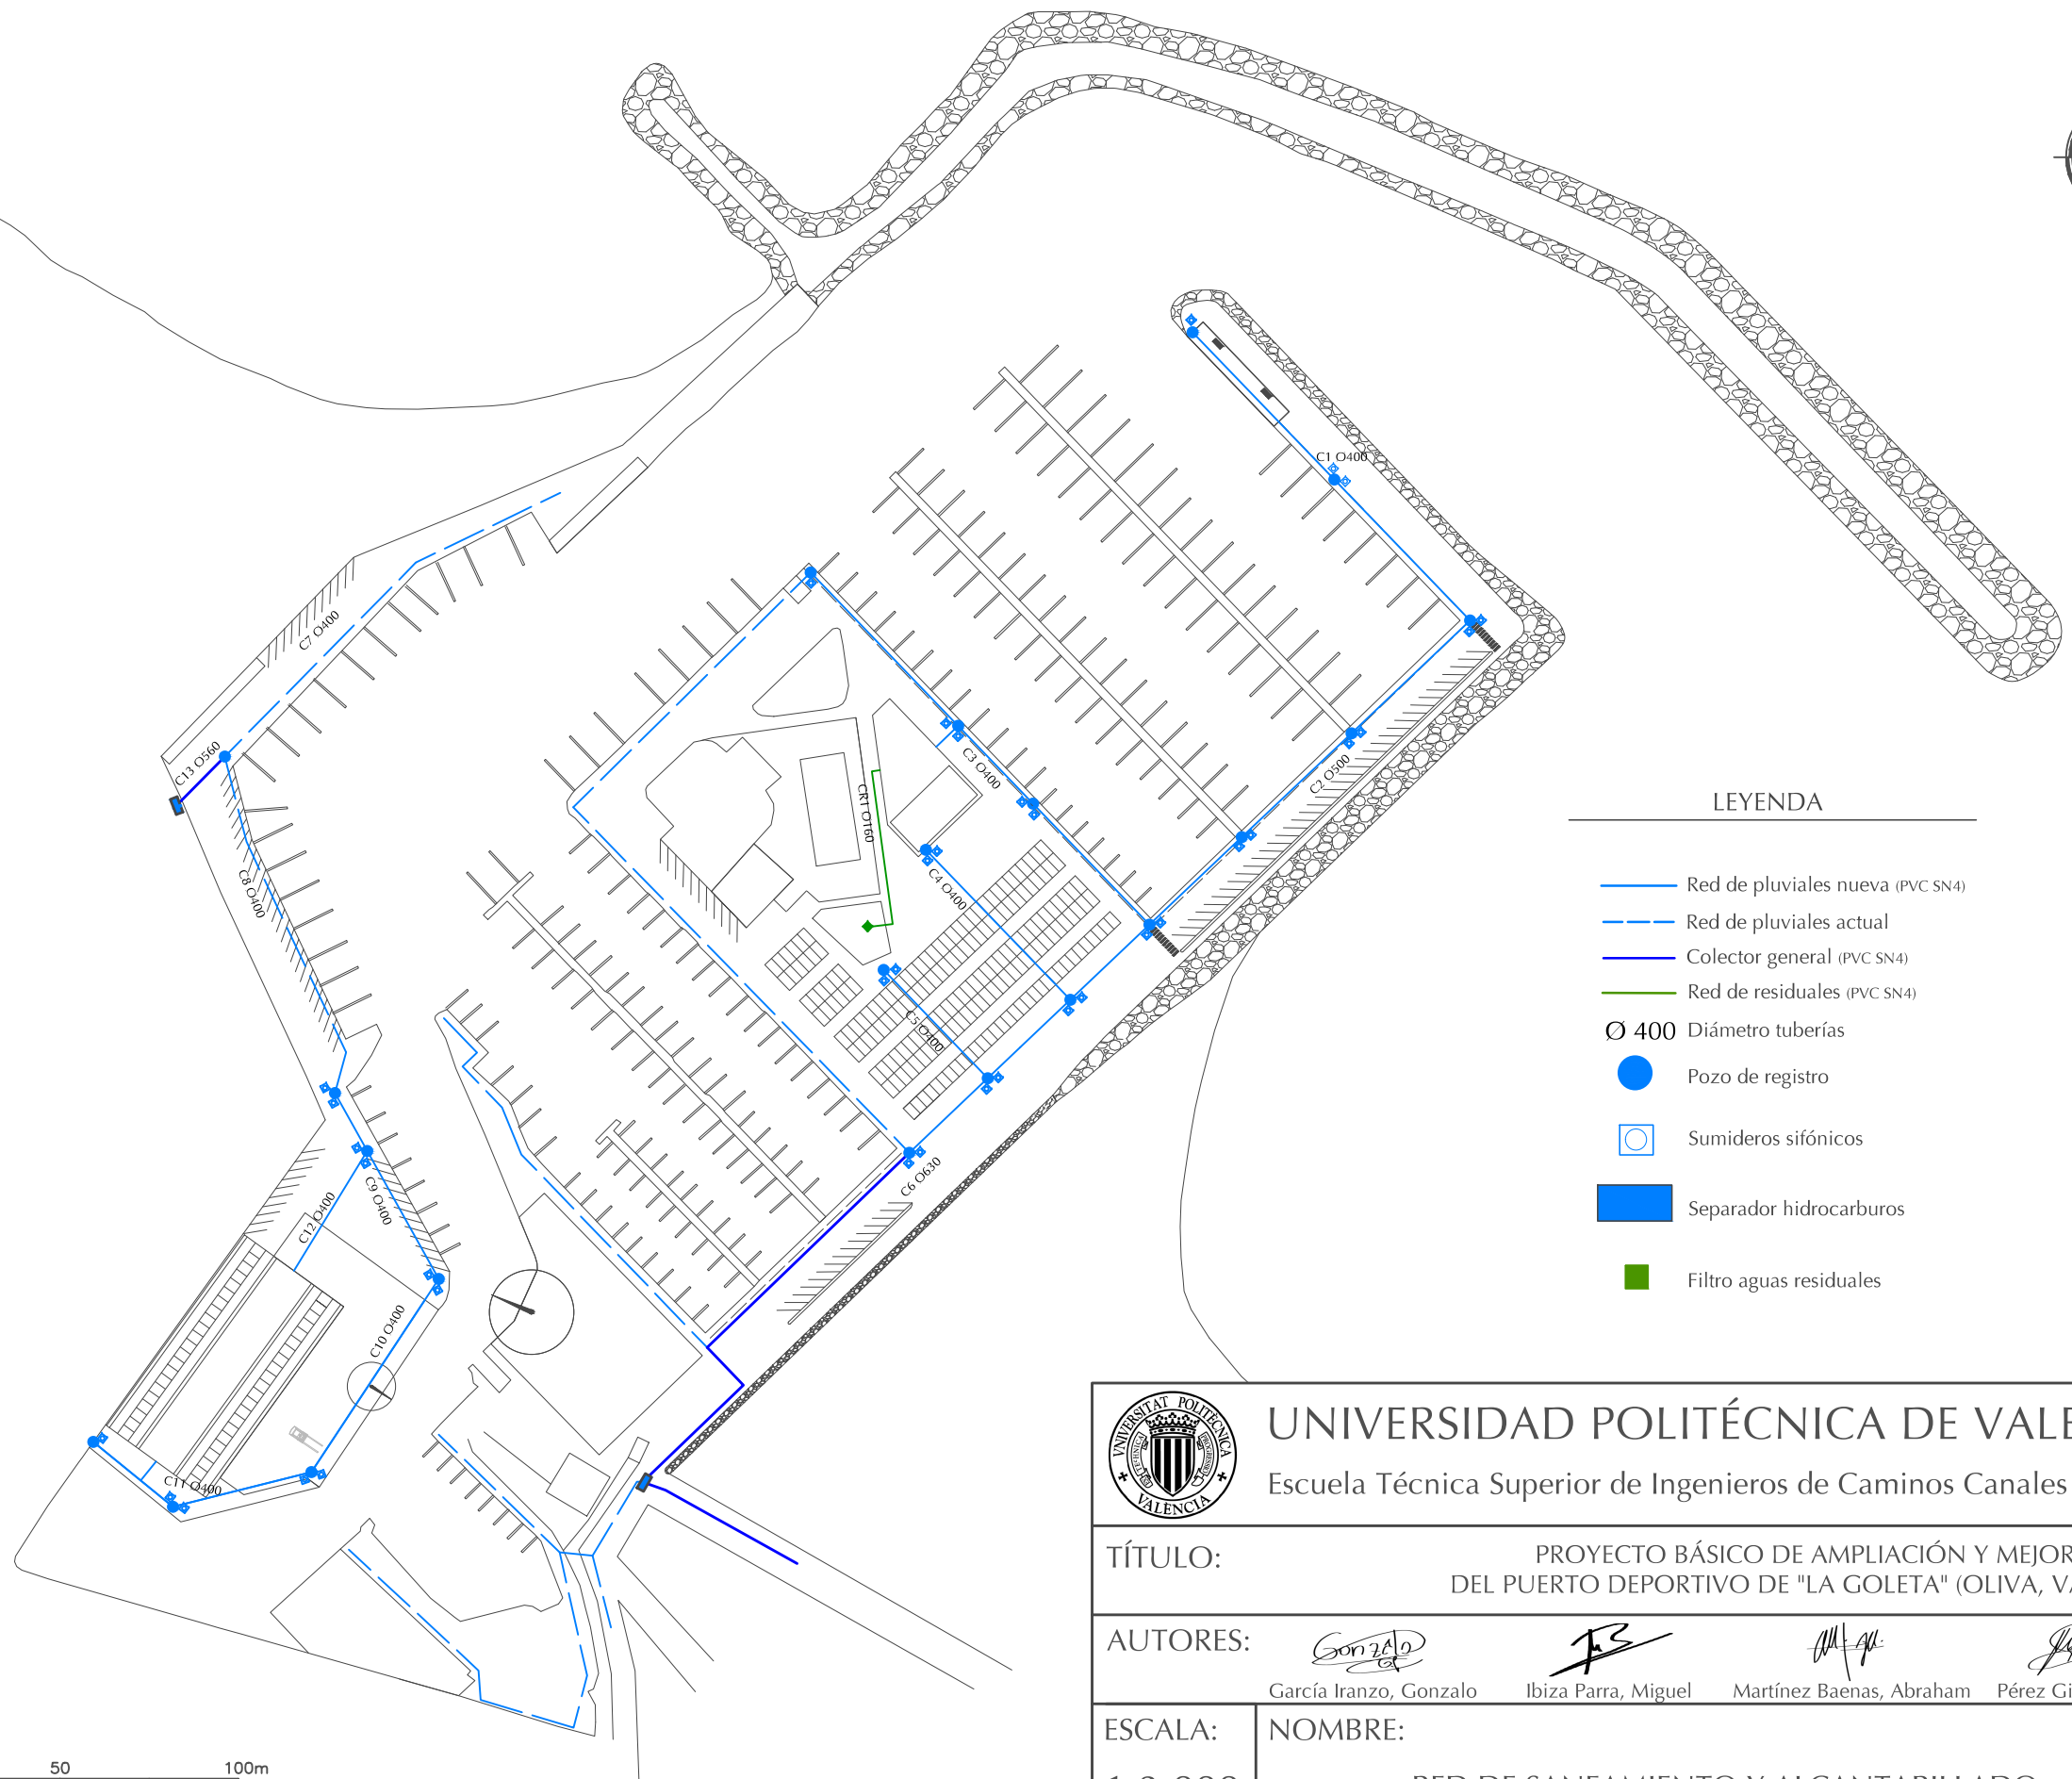

LEYENDA


- Red de pluviales nueva (PVC SN4)
- Red de pluviales actual
- Colector general (PVC SN4)
- Red de residuales (PVC SN4)
- Ø 400 Diámetro tuberías
- Pozo de registro
- Sumideros sifónicos
- Separador hidrocarburos
- Filtro aguas residuales



UNIVERSIDAD POLITÉCNICA DE VALENCIA
Escuela Técnica Superior de Ingenieros de Caminos Canales y Puertos



TÍTULO: PROYECTO BÁSICO DE AMPLIACIÓN Y MEJORA
DEL PUERTO DEPORTIVO DE "LA GOLETA" (OLIVA, VALENCIA)

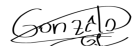AUTORES:    
García Irazo, Gonzalo Ibiza Parra, Miguel Martínez Baenas, Abraham Pérez Gil, Antonio

FECHA:
Junio, 2015

ESCALA: 1:2.000 NOMBRE: RED DE SANEAMIENTO Y ALCANTARILLADO

PLANO:
19.1