

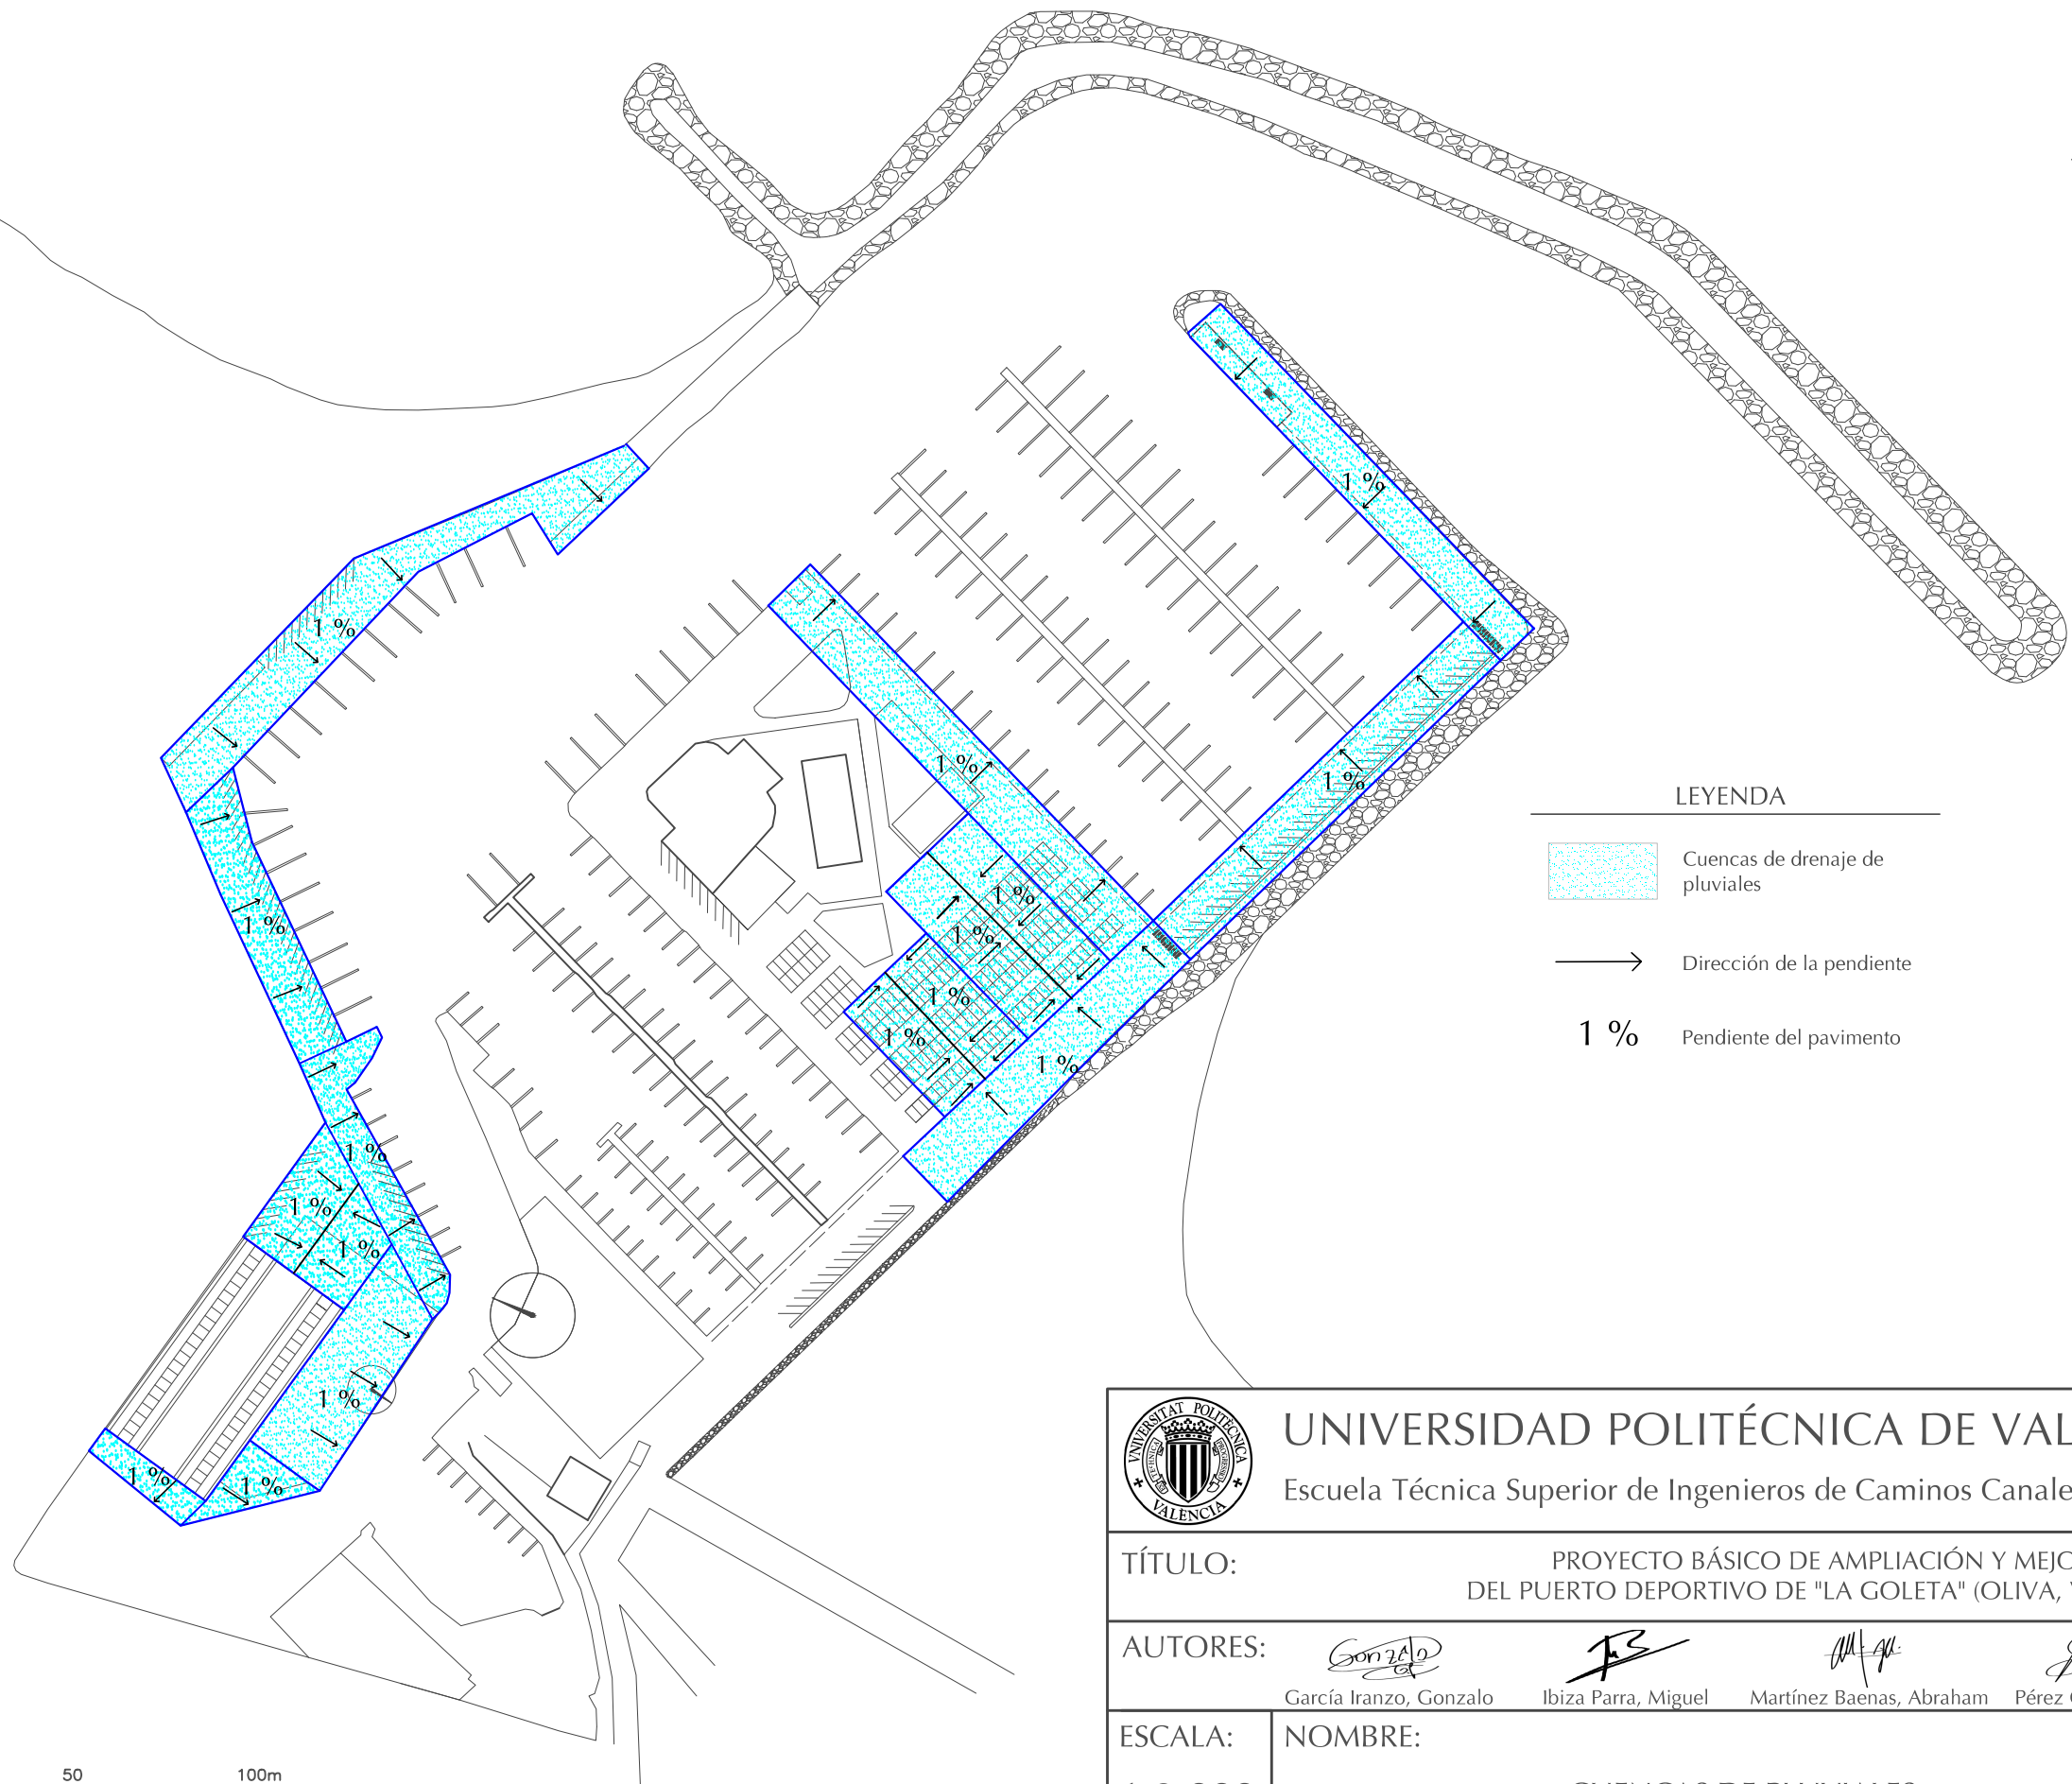


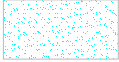

LEYENDA

-  Cuencas de drenaje de pluviales
-  Dirección de la pendiente
- 1 %** Pendiente del pavimento

 

UNIVERSIDAD POLITÉCNICA DE VALENCIA

Escuela Técnica Superior de Ingenieros de Caminos Canales y Puertos



TÍTULO: PROYECTO BÁSICO DE AMPLIACIÓN Y MEJORA  
DEL PUERTO DEPORTIVO DE "LA GOLETA" (OLIVA, VALENCIA)

|          |   |   |   |   |                       |
|----------|---|---|---|---|-----------------------|
| AUTORES: | <br>García Irazo, Gonzalo | <br>Ibiza Parra, Miguel | <br>Martínez Baenas, Abraham | <br>Pérez Gil, Antonio | FECHA:<br>Junio, 2015 |
|----------|---|---|---|---|-----------------------|

|                    |                                 |                |
|--------------------|---------------------------------|----------------|
| ESCALA:<br>1:2.000 | NOMBRE:<br>CUENCAS DE PLUVIALES | PLANO:<br>19.2 |
|--------------------|---------------------------------|----------------|