


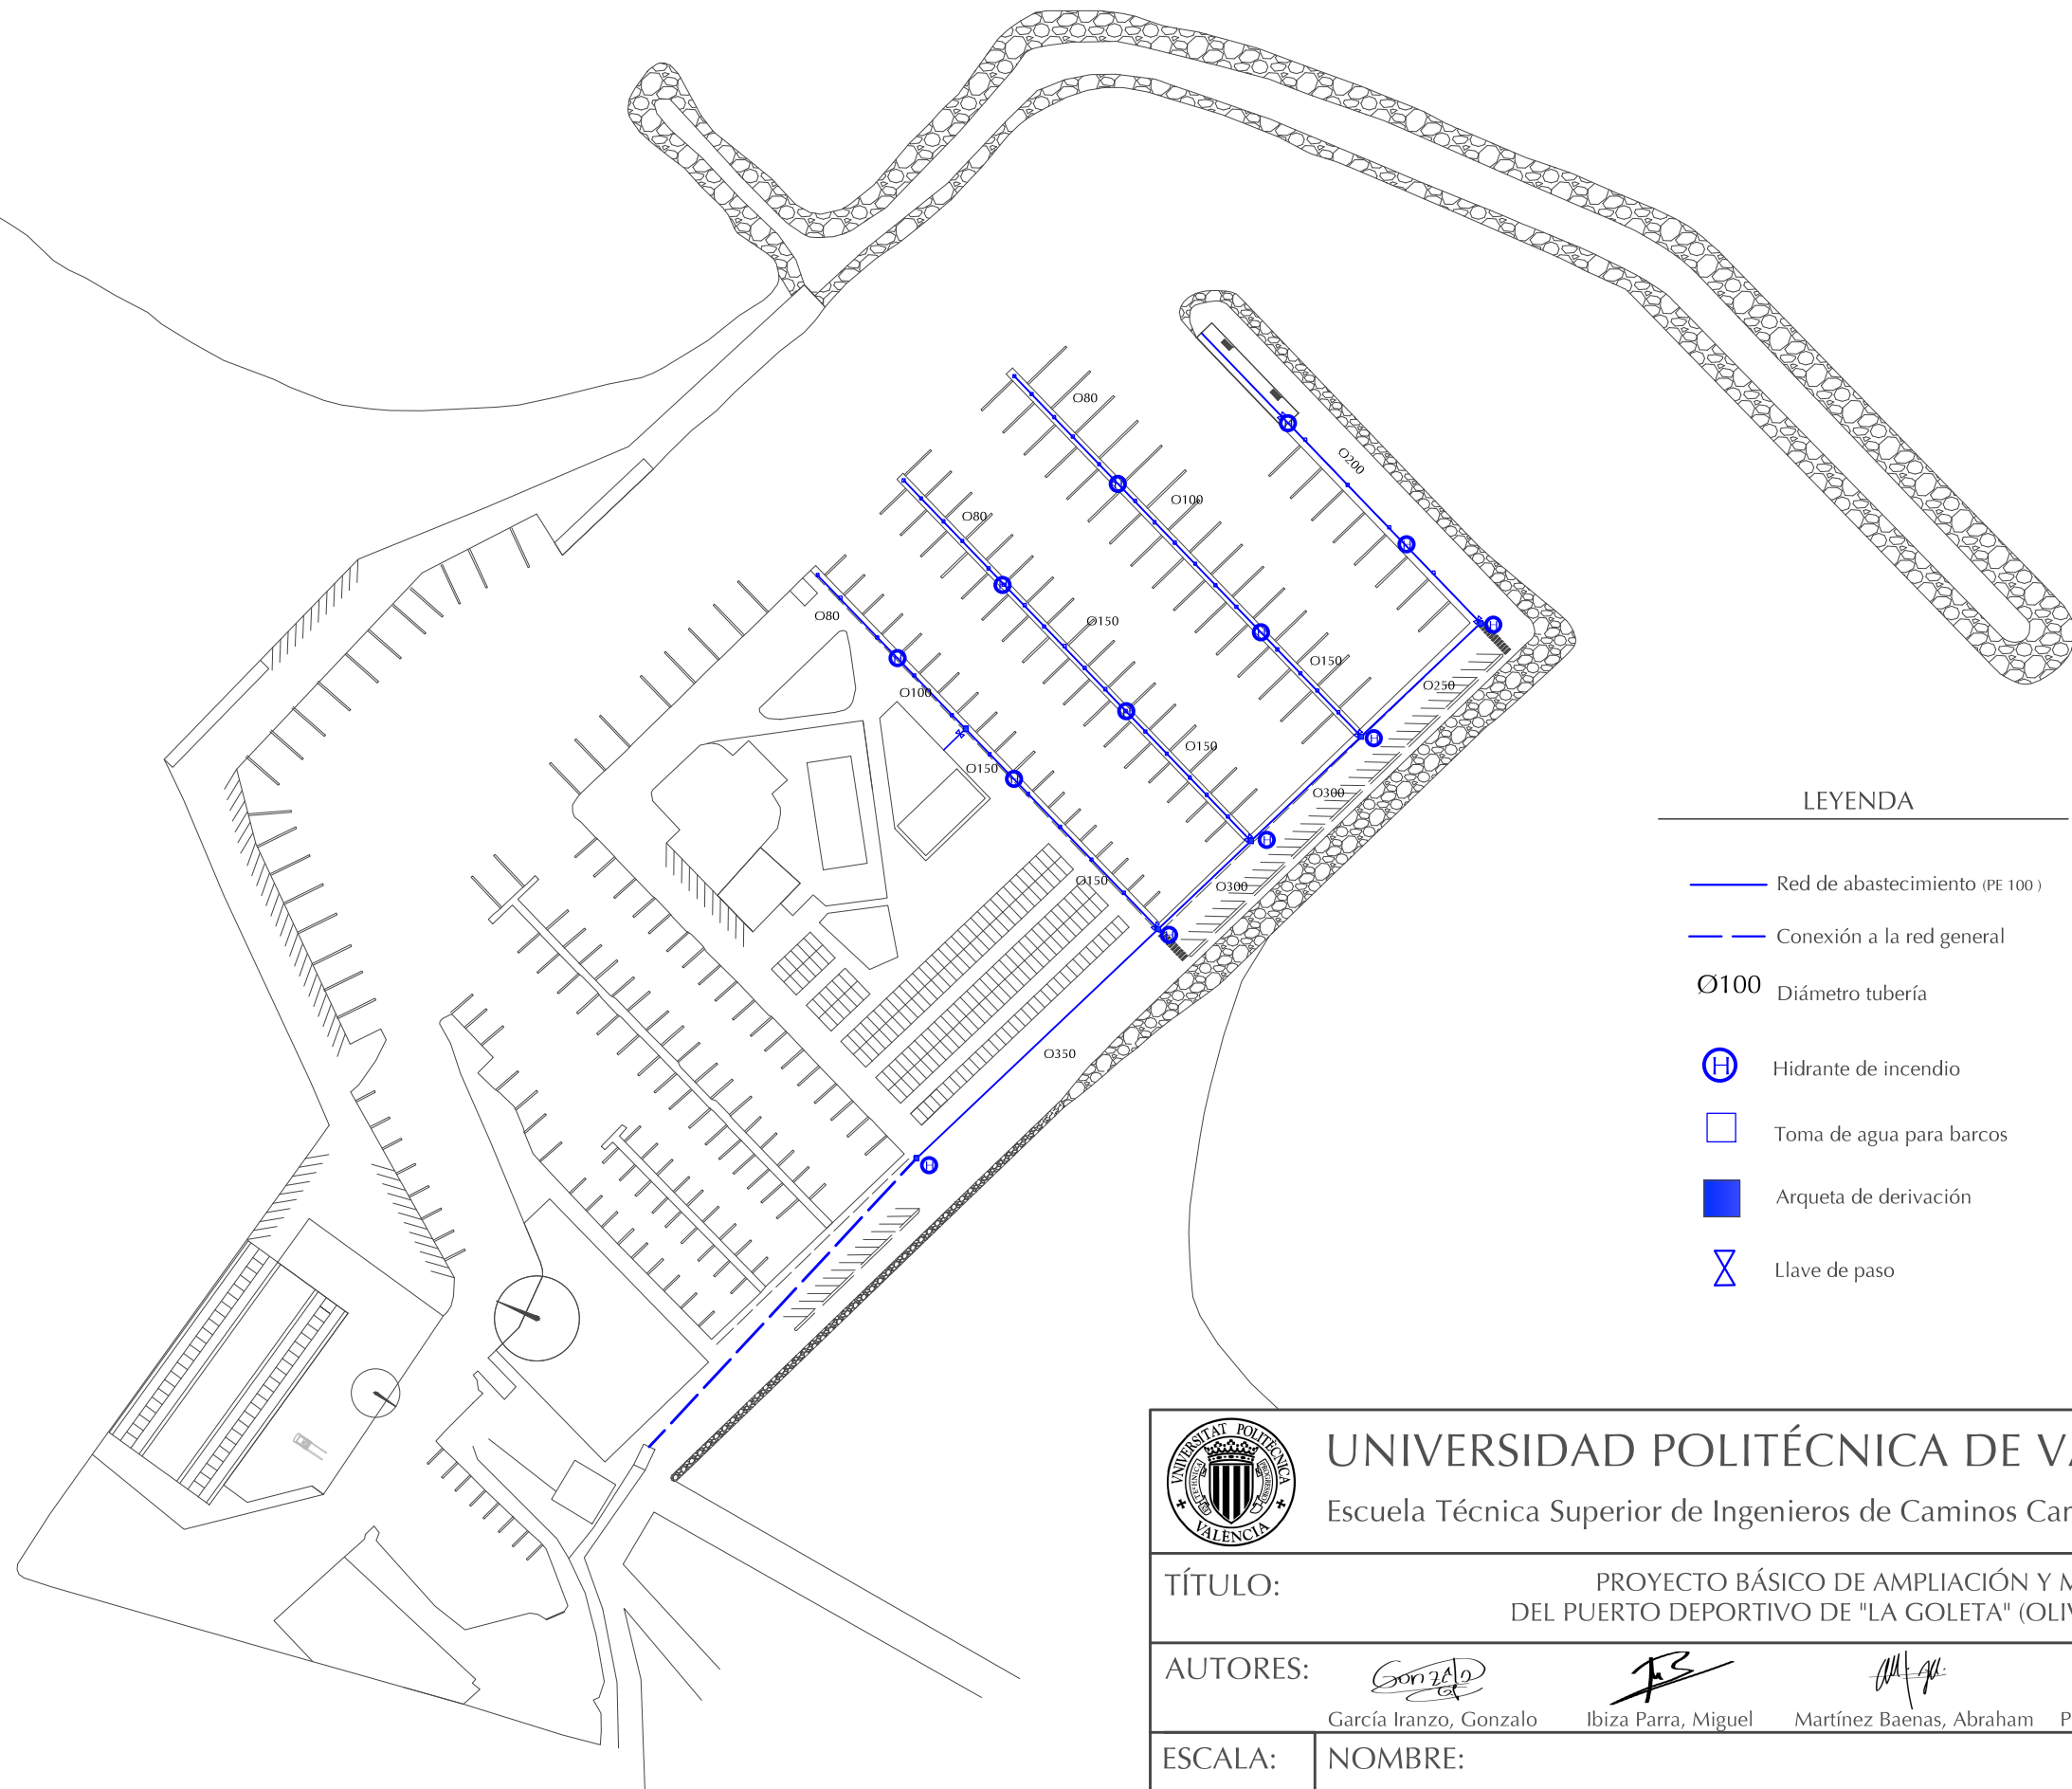

LEYENDA

- Red de abastecimiento (PE 100)
- Conexión a la red general
- Ø100 Diámetro tubería
- H Hidrante de incendio
- Toma de agua para barcos
- Arqueta de derivación
- Llave de paso



UNIVERSIDAD POLITÉCNICA DE VALENCIA

Escuela Técnica Superior de Ingenieros de Caminos Canales y Puertos



TÍTULO:

PROYECTO BÁSICO DE AMPLIACIÓN Y MEJORA
DEL PUERTO DEPORTIVO DE "LA GOLETA" (OLIVA, VALENCIA)

AUTORES:

García Irazo, Gonzalo

Ibiza Parra, Miguel

Martínez Baenas, Abraham

Pérez Gil, Antonio

FECHA:

Junio, 2015

ESCALA:

1:2.000

NOMBRE:

RED DE SANEAMIENTO E INCENDIO

PLANO:

20.1

