


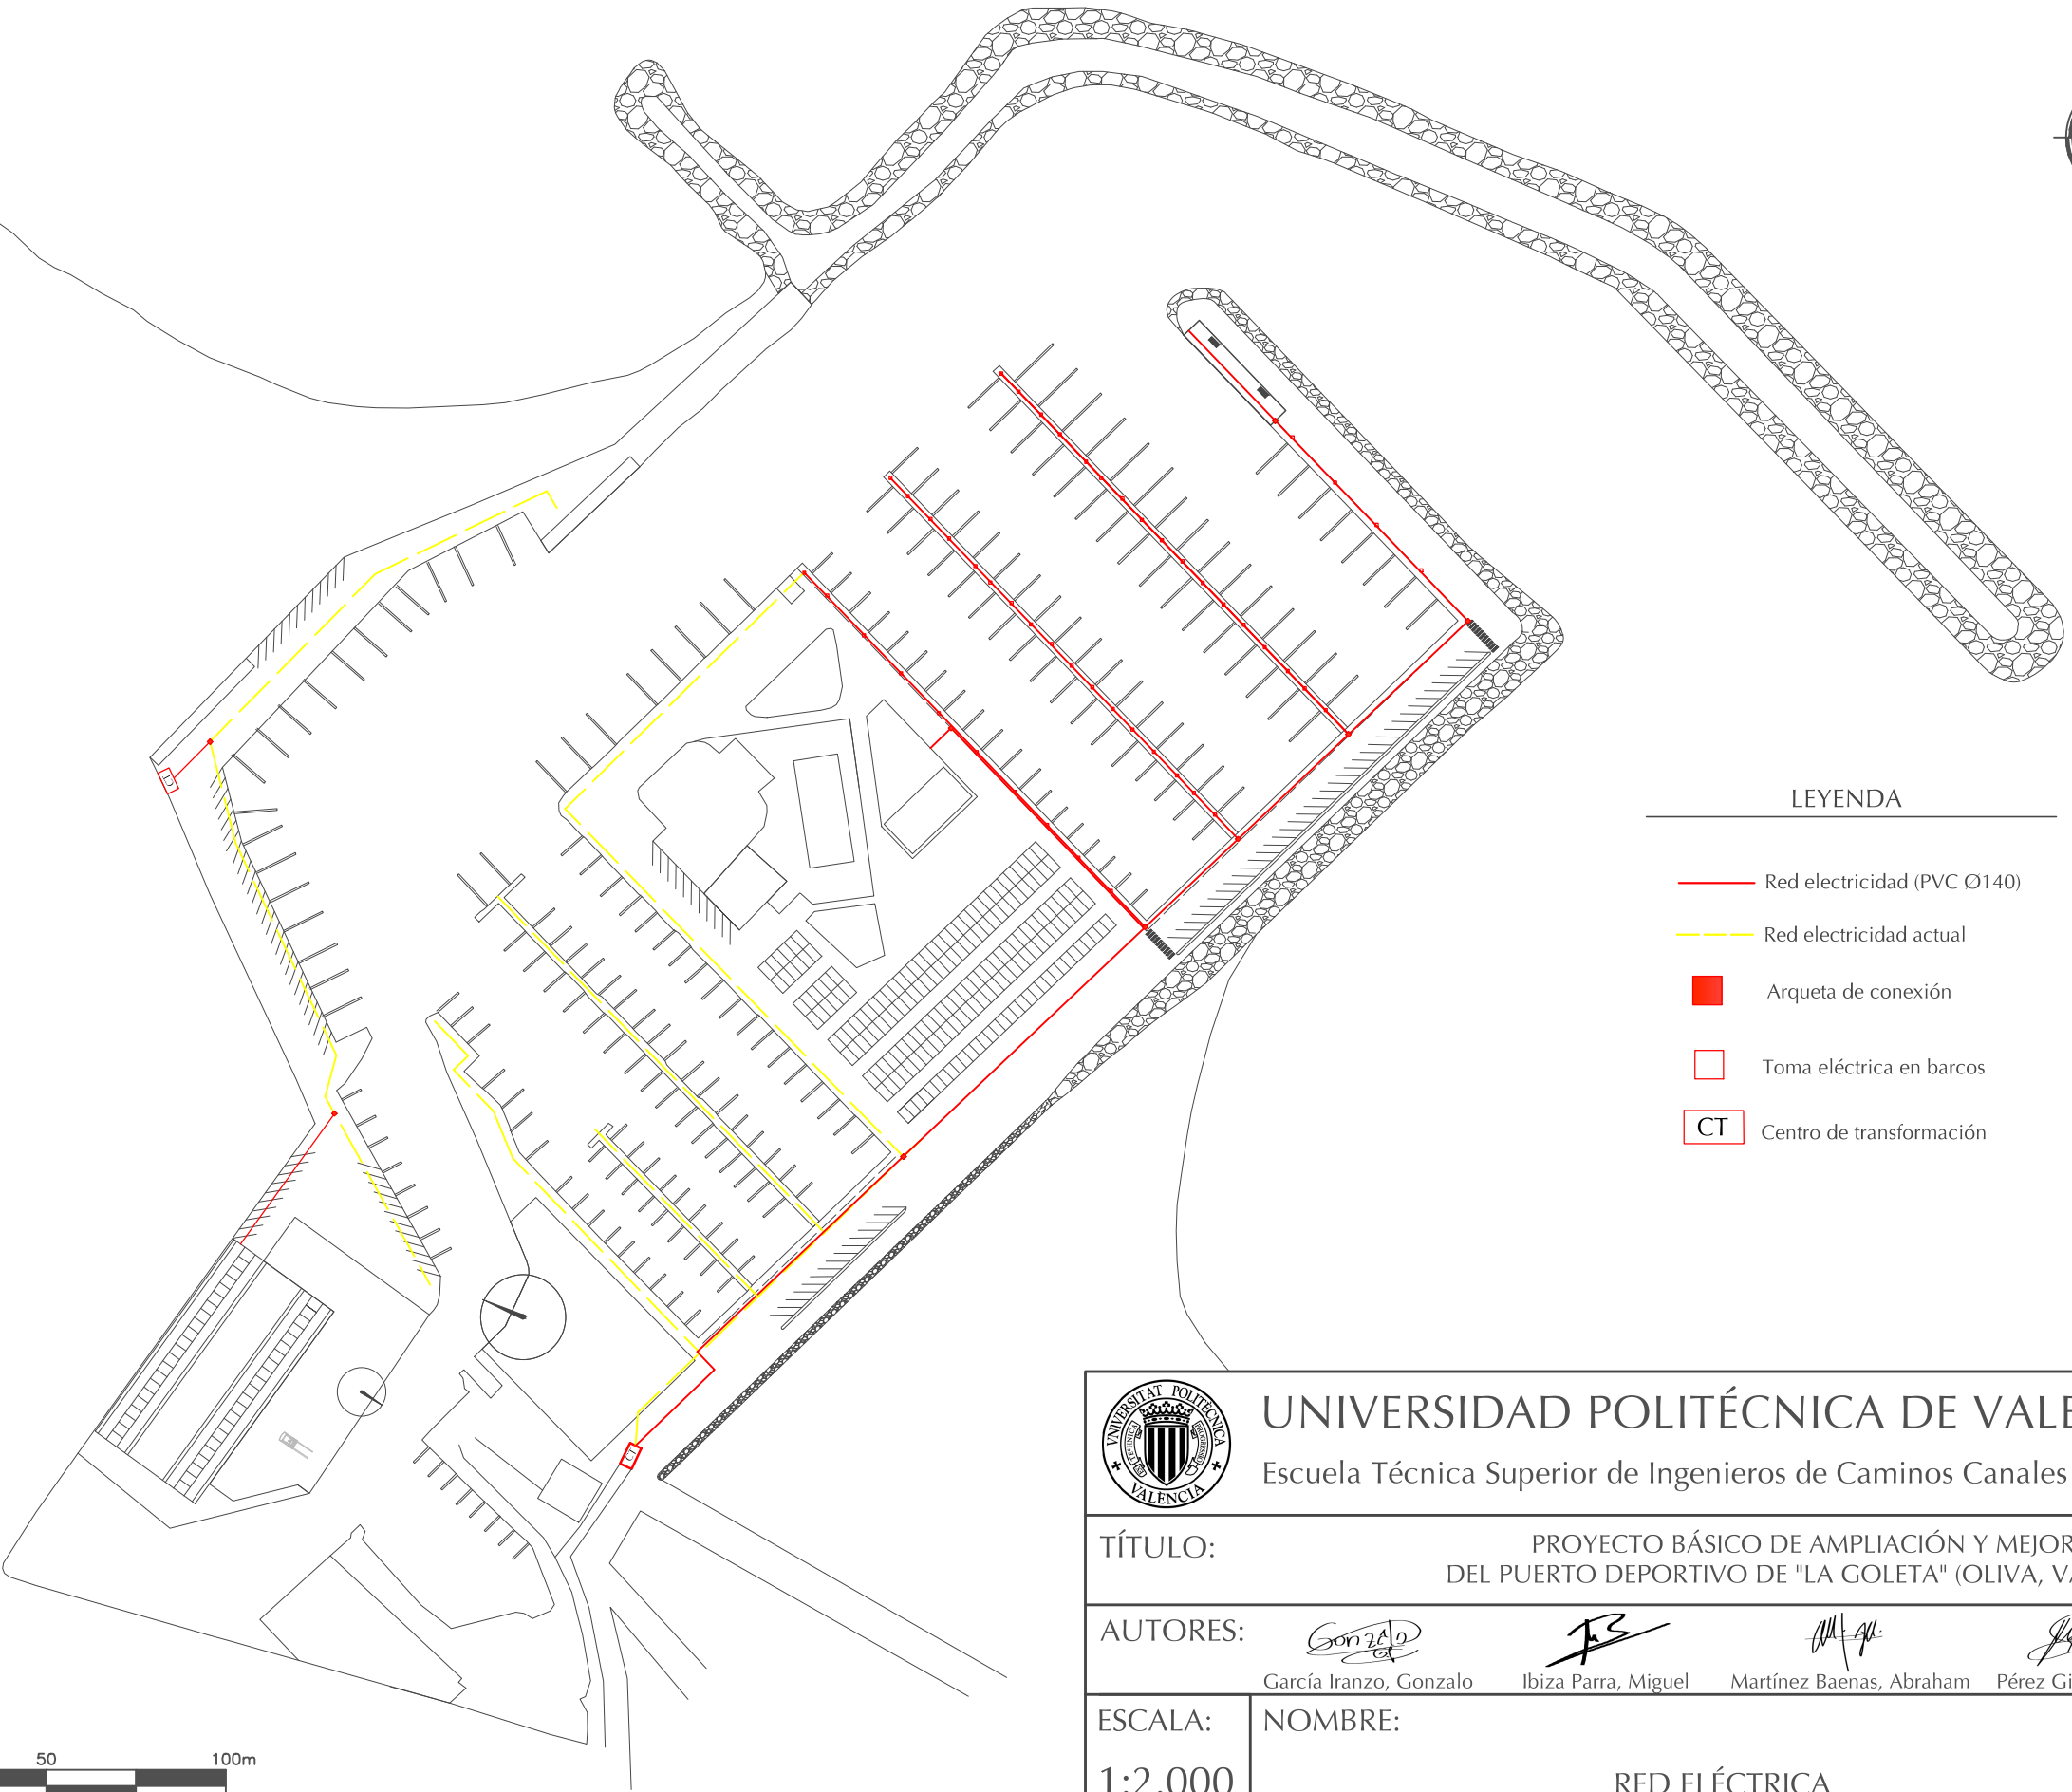

LEYENDA

- Red electricidad (PVC Ø140)
- Red electricidad actual
- Arqueta de conexión
- Toma eléctrica en barcos
- CT Centro de transformación



UNIVERSIDAD POLITÉCNICA DE VALENCIA
Escuela Técnica Superior de Ingenieros de Caminos Canales y Puertos



TÍTULO: PROYECTO BÁSICO DE AMPLIACIÓN Y MEJORA
DEL PUERTO DEPORTIVO DE "LA GOLETA" (OLIVA, VALENCIA)

AUTORES:    
García Irazo, Gonzalo Ibiza Parra, Miguel Martínez Baenas, Abraham Pérez Gil, Antonio

FECHA:
Junio, 2015

ESCALA:
1:2.000

NOMBRE:
RED ELÉCTRICA

PLANO:
21.1