


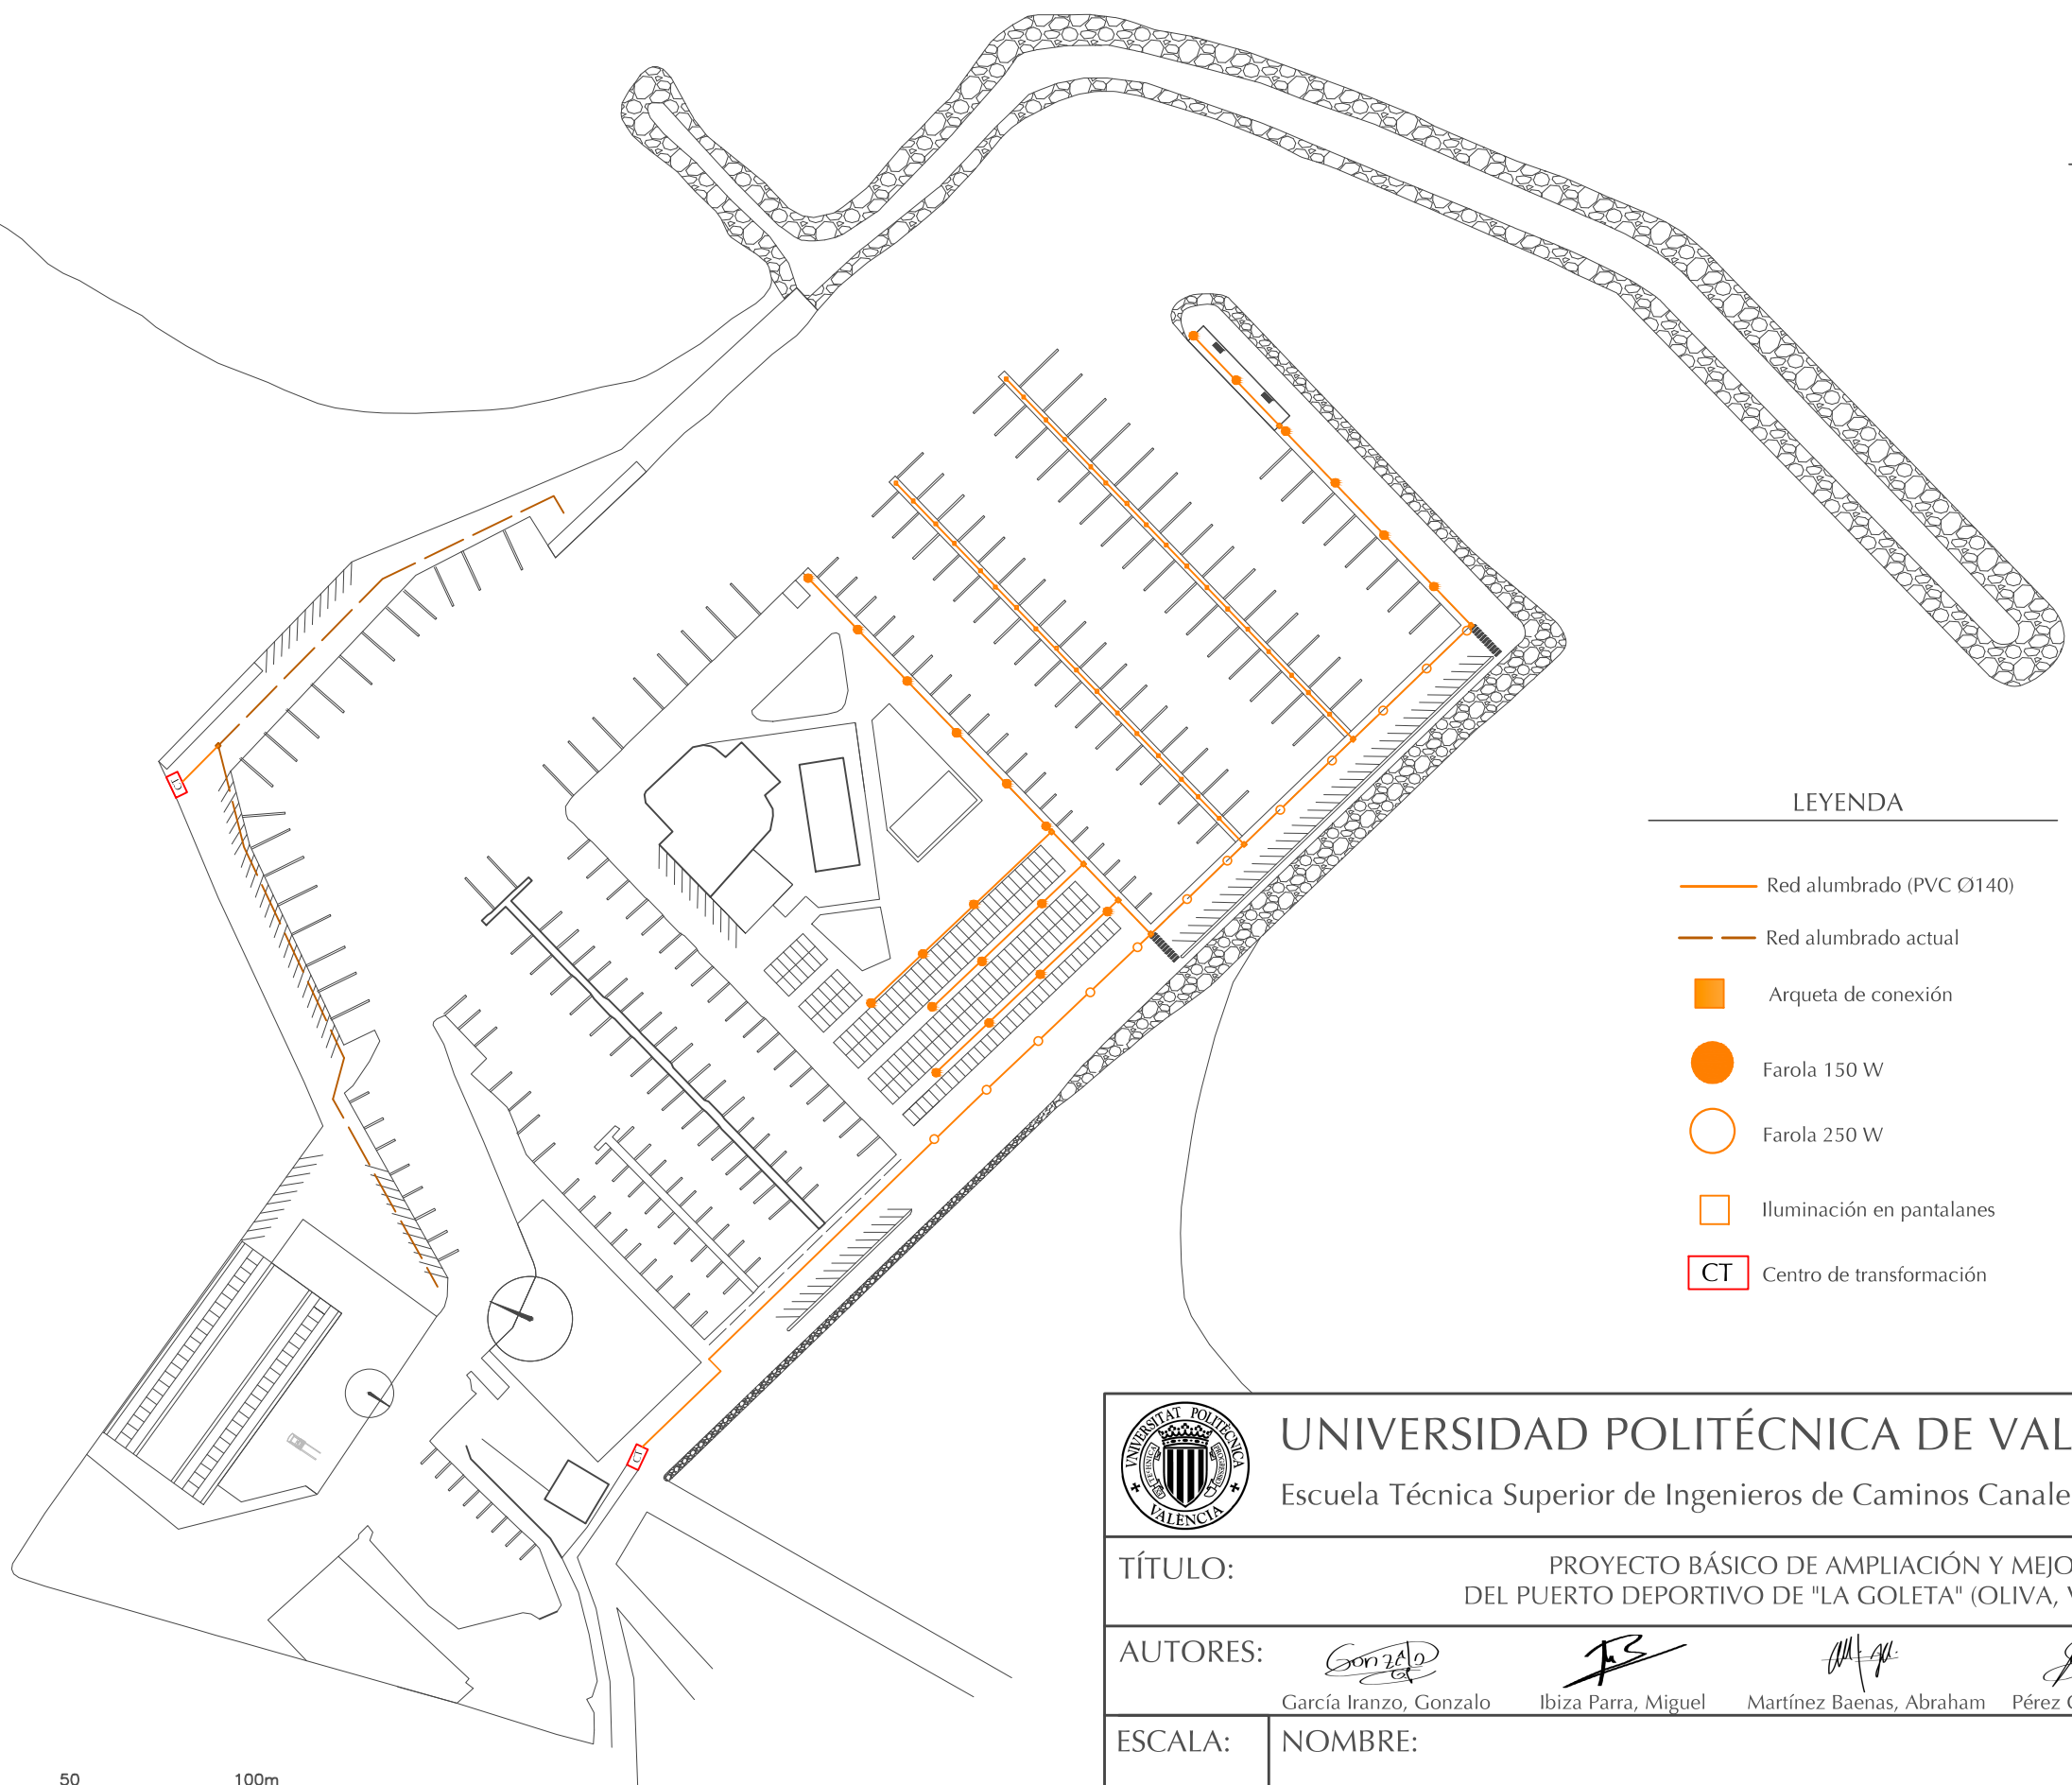

LEYENDA

- Red alumbrado (PVC Ø140)
- Red alumbrado actual
- Arqueta de conexión
- Farola 150 W
- Farola 250 W
- Illuminación en pantanones
- CT Centro de transformación



UNIVERSIDAD POLITÉCNICA DE VALENCIA
Escuela Técnica Superior de Ingenieros de Caminos Canales y Puertos



TÍTULO: PROYECTO BÁSICO DE AMPLIACIÓN Y MEJORA
DEL PUERTO DEPORTIVO DE "LA GOLETA" (OLIVA, VALENCIA)

AUTORES:    
García Irazo, Gonzalo Ibiza Parra, Miguel Martínez Baenas, Abraham Pérez Gil, Antonio

FECHA:
Junio, 2015

ESCALA:
1:2.000

NOMBRE:
RED DE ALUMBRADO

PLANO:
21.2