
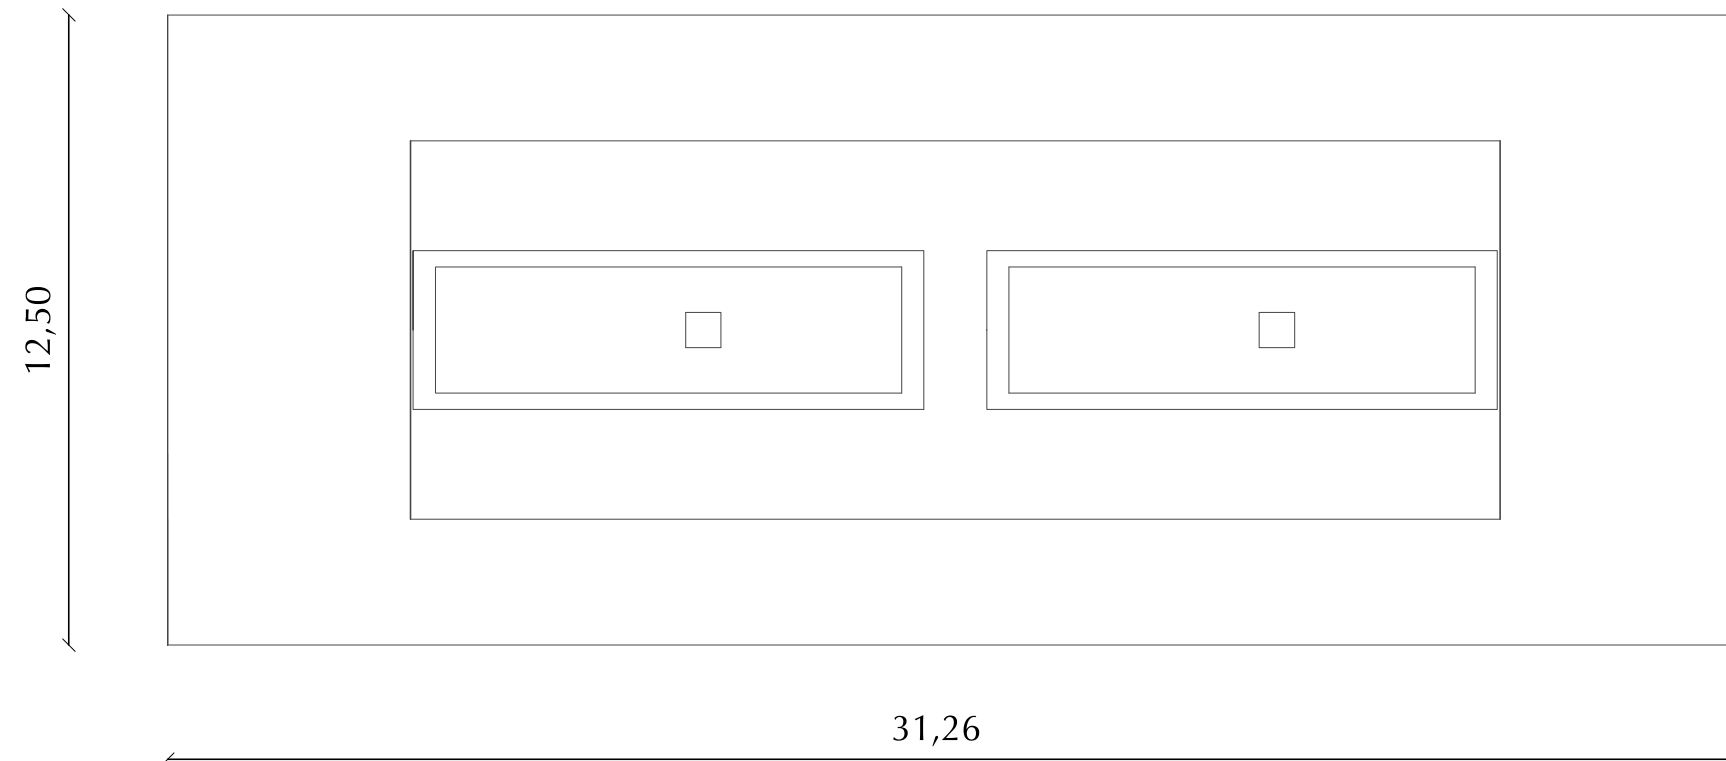
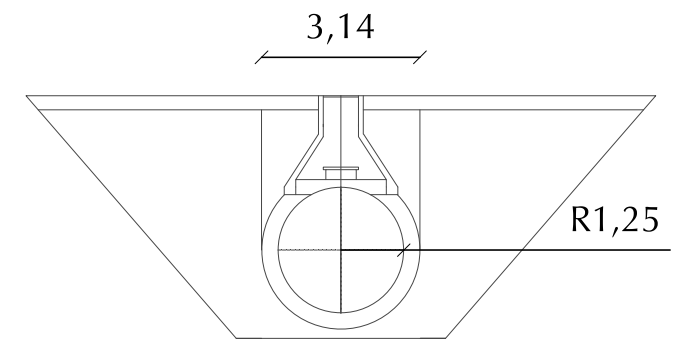


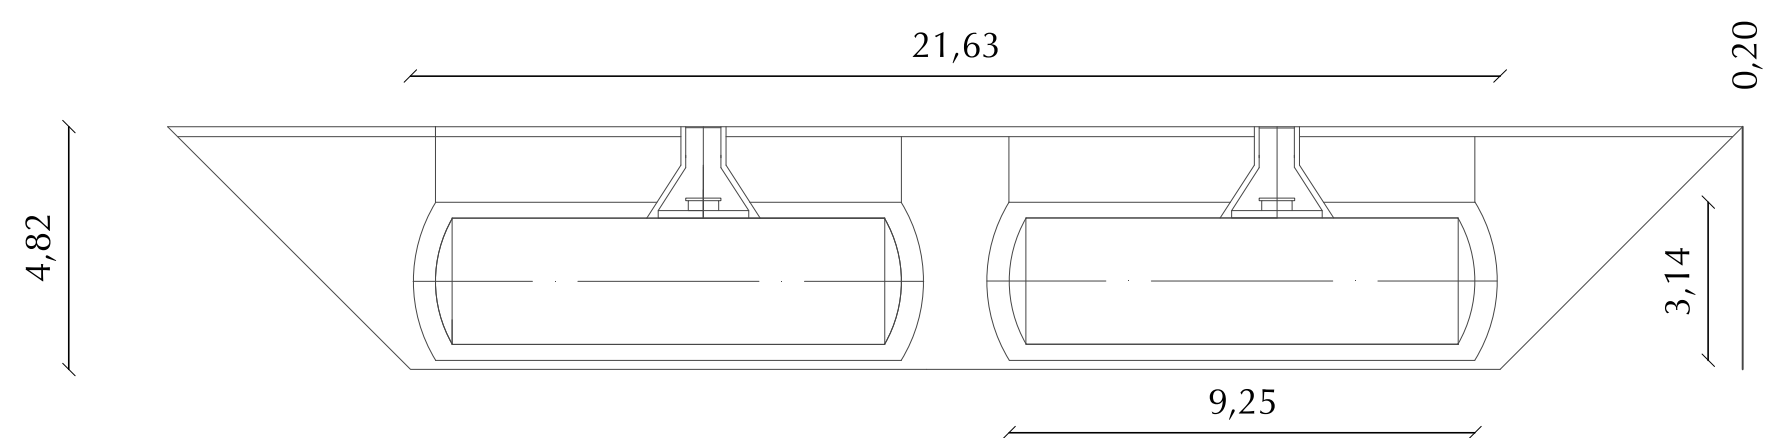

Cotas en metros

		UNIVERSIDAD POLITÉCNICA DE VALENCIA Escuela Técnica Superior de Ingenieros de Caminos Canales y Puertos			
TÍTULO: PROYECTO BÁSICO DE AMPLIACIÓN Y MEJORA DEL PUERTO DEPORTIVO DE "LA GOLETA" (OLIVA, VALENCIA)					
AUTORES:  García Irazo, Gonzalo  Ibiza Parra, Miguel  Martínez Baenas, Abraham  Pérez Gil, Antonio				FECHA: Junio, 2015	
ESCALA: 1:150		NOMBRE: DEPÓSITOS DE COMBUSTIBLE			
		PLANO: 22			