






UNIVERSITAT
POLITÈCNICA
DE VALÈNCIA

Escuela Técnica Superior de Ingenieros de Caminos, Canales y Puertos




La presente pasarela se está ubicada en el “Baño de las Mulas”:

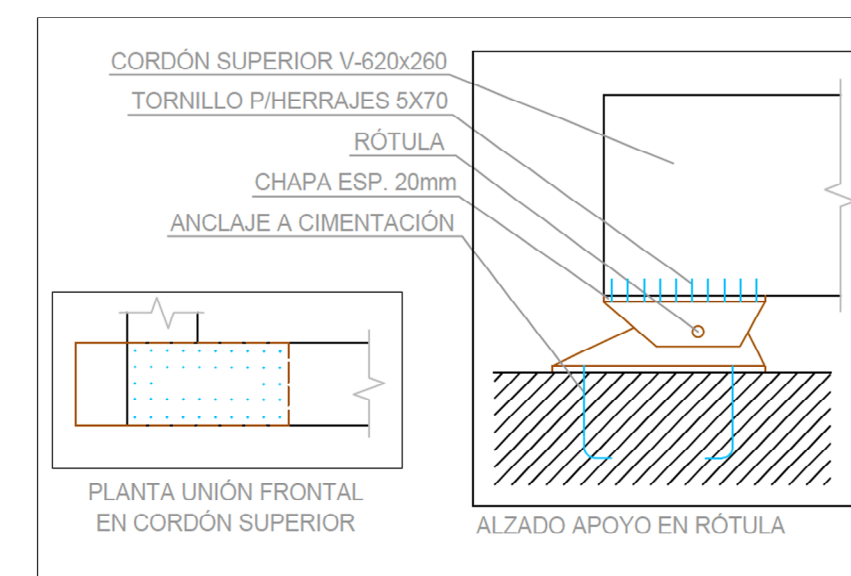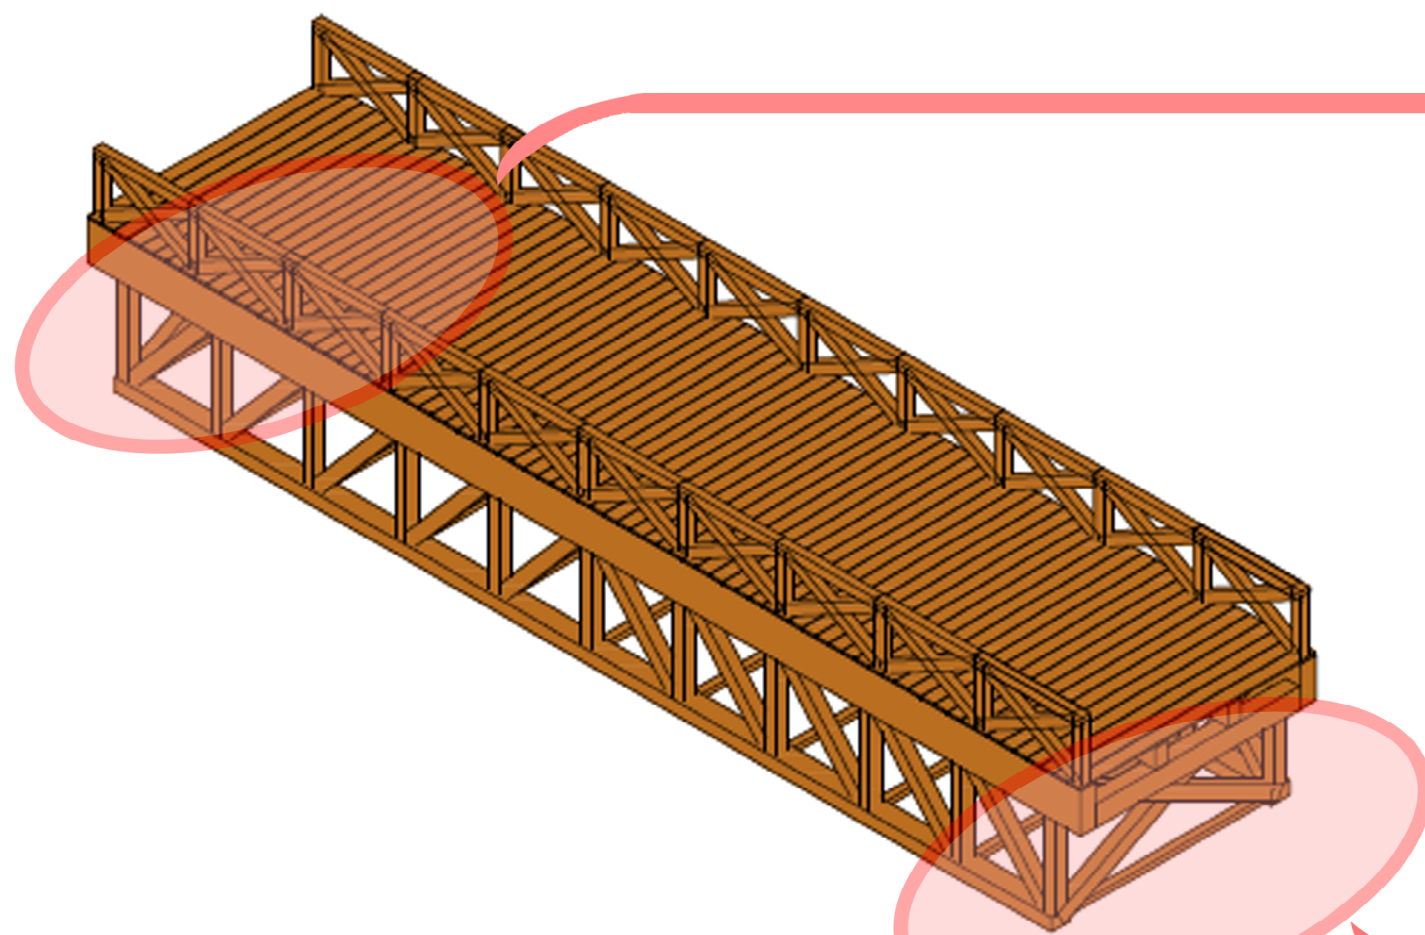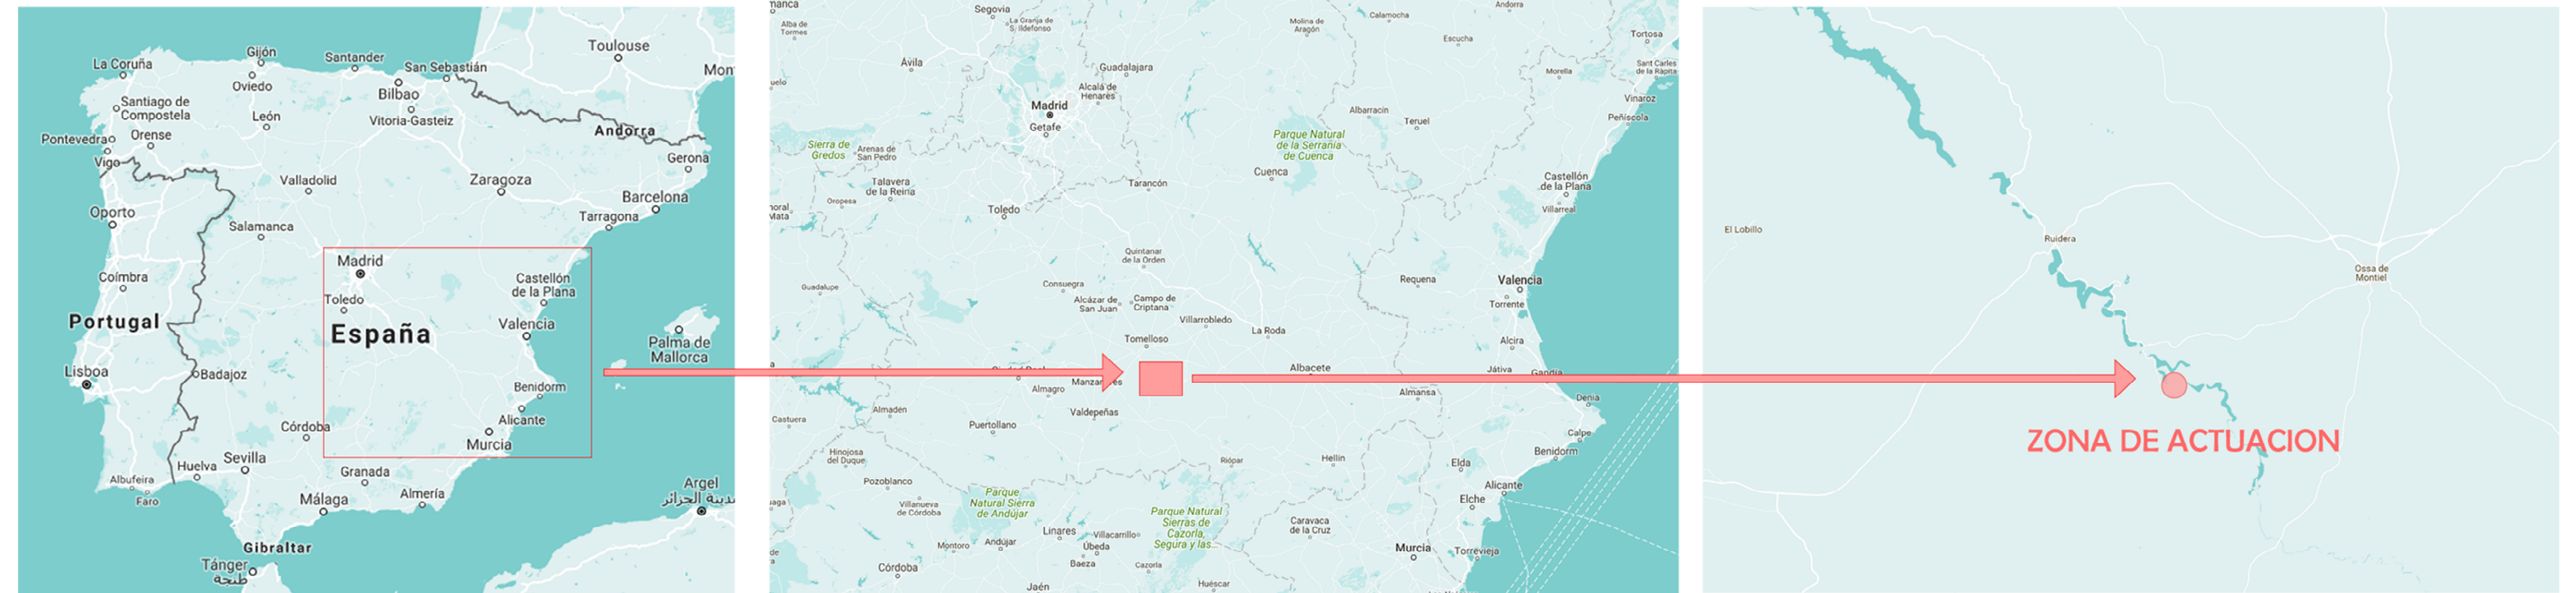

La estructura estará hecha de madera laminada encolada.

Uno de los apoyos será una articulación, mientras que el otro será un apoyo fijo en neopreno.

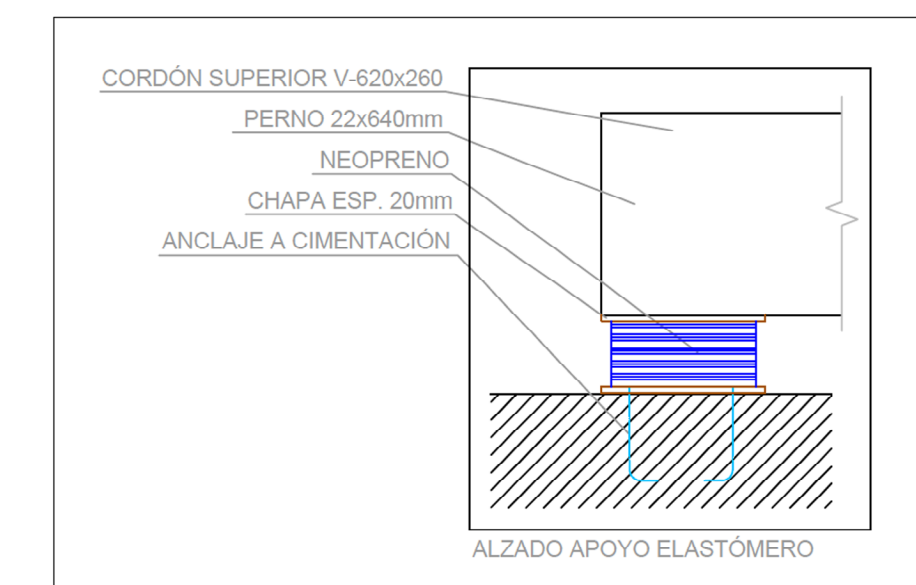

DISEÑO ESTRUCTURAL Y VALORACIÓN DE UNA PASARELA EN LAS LAGUNAS DE RUIDERA, BAÑO DE LAS MULAS, EN EL T.M. DE OSSA DE MONTIEL (ALBACETE)

TITULACIÓN GRADO EN INGENIERÍA CIVIL
AUTOR NATALIA MATA MOTA
TUTOR MARIA JOSÉ PELUFO CARBONELL

VALENCIA, DICIEMBRE DE 2017