



ESCALA 1/1.250.000



ESCALA 1/7.500



UNIVERSIDAD POLITÉCNICA DE VALENCIA
ESCUELA TÉCNICA SUPERIOR DE INGENIEROS
DE CAMINOS CANALES Y PUERTOS



AUTORA DEL TRABAJO:
NATALIA MATA MOTA

FIRMA DE LA AUTORA:

TUTOR:
MARIA JOSÉ PELUFO CARBONELL


FECHA:
DICIEMBRE
2017

TÍTULO:
DISEÑO ESTRUCTURAL Y VALORACIÓN DE UNA PASARELA EN LAS LAGUNAS DE RUIDERA, BAÑO DE LAS MULAS,
EN EL TM DE OSSA DE MONTIEL (ALBACETE)

TÍTULO DEL PLANO:
SITUACIÓN Y EMPLAZAMIENTO

ESCALA:
1/1.250.000 -
1/7.500

Nº DE PLANO: 1
HOJA 1 DE 10

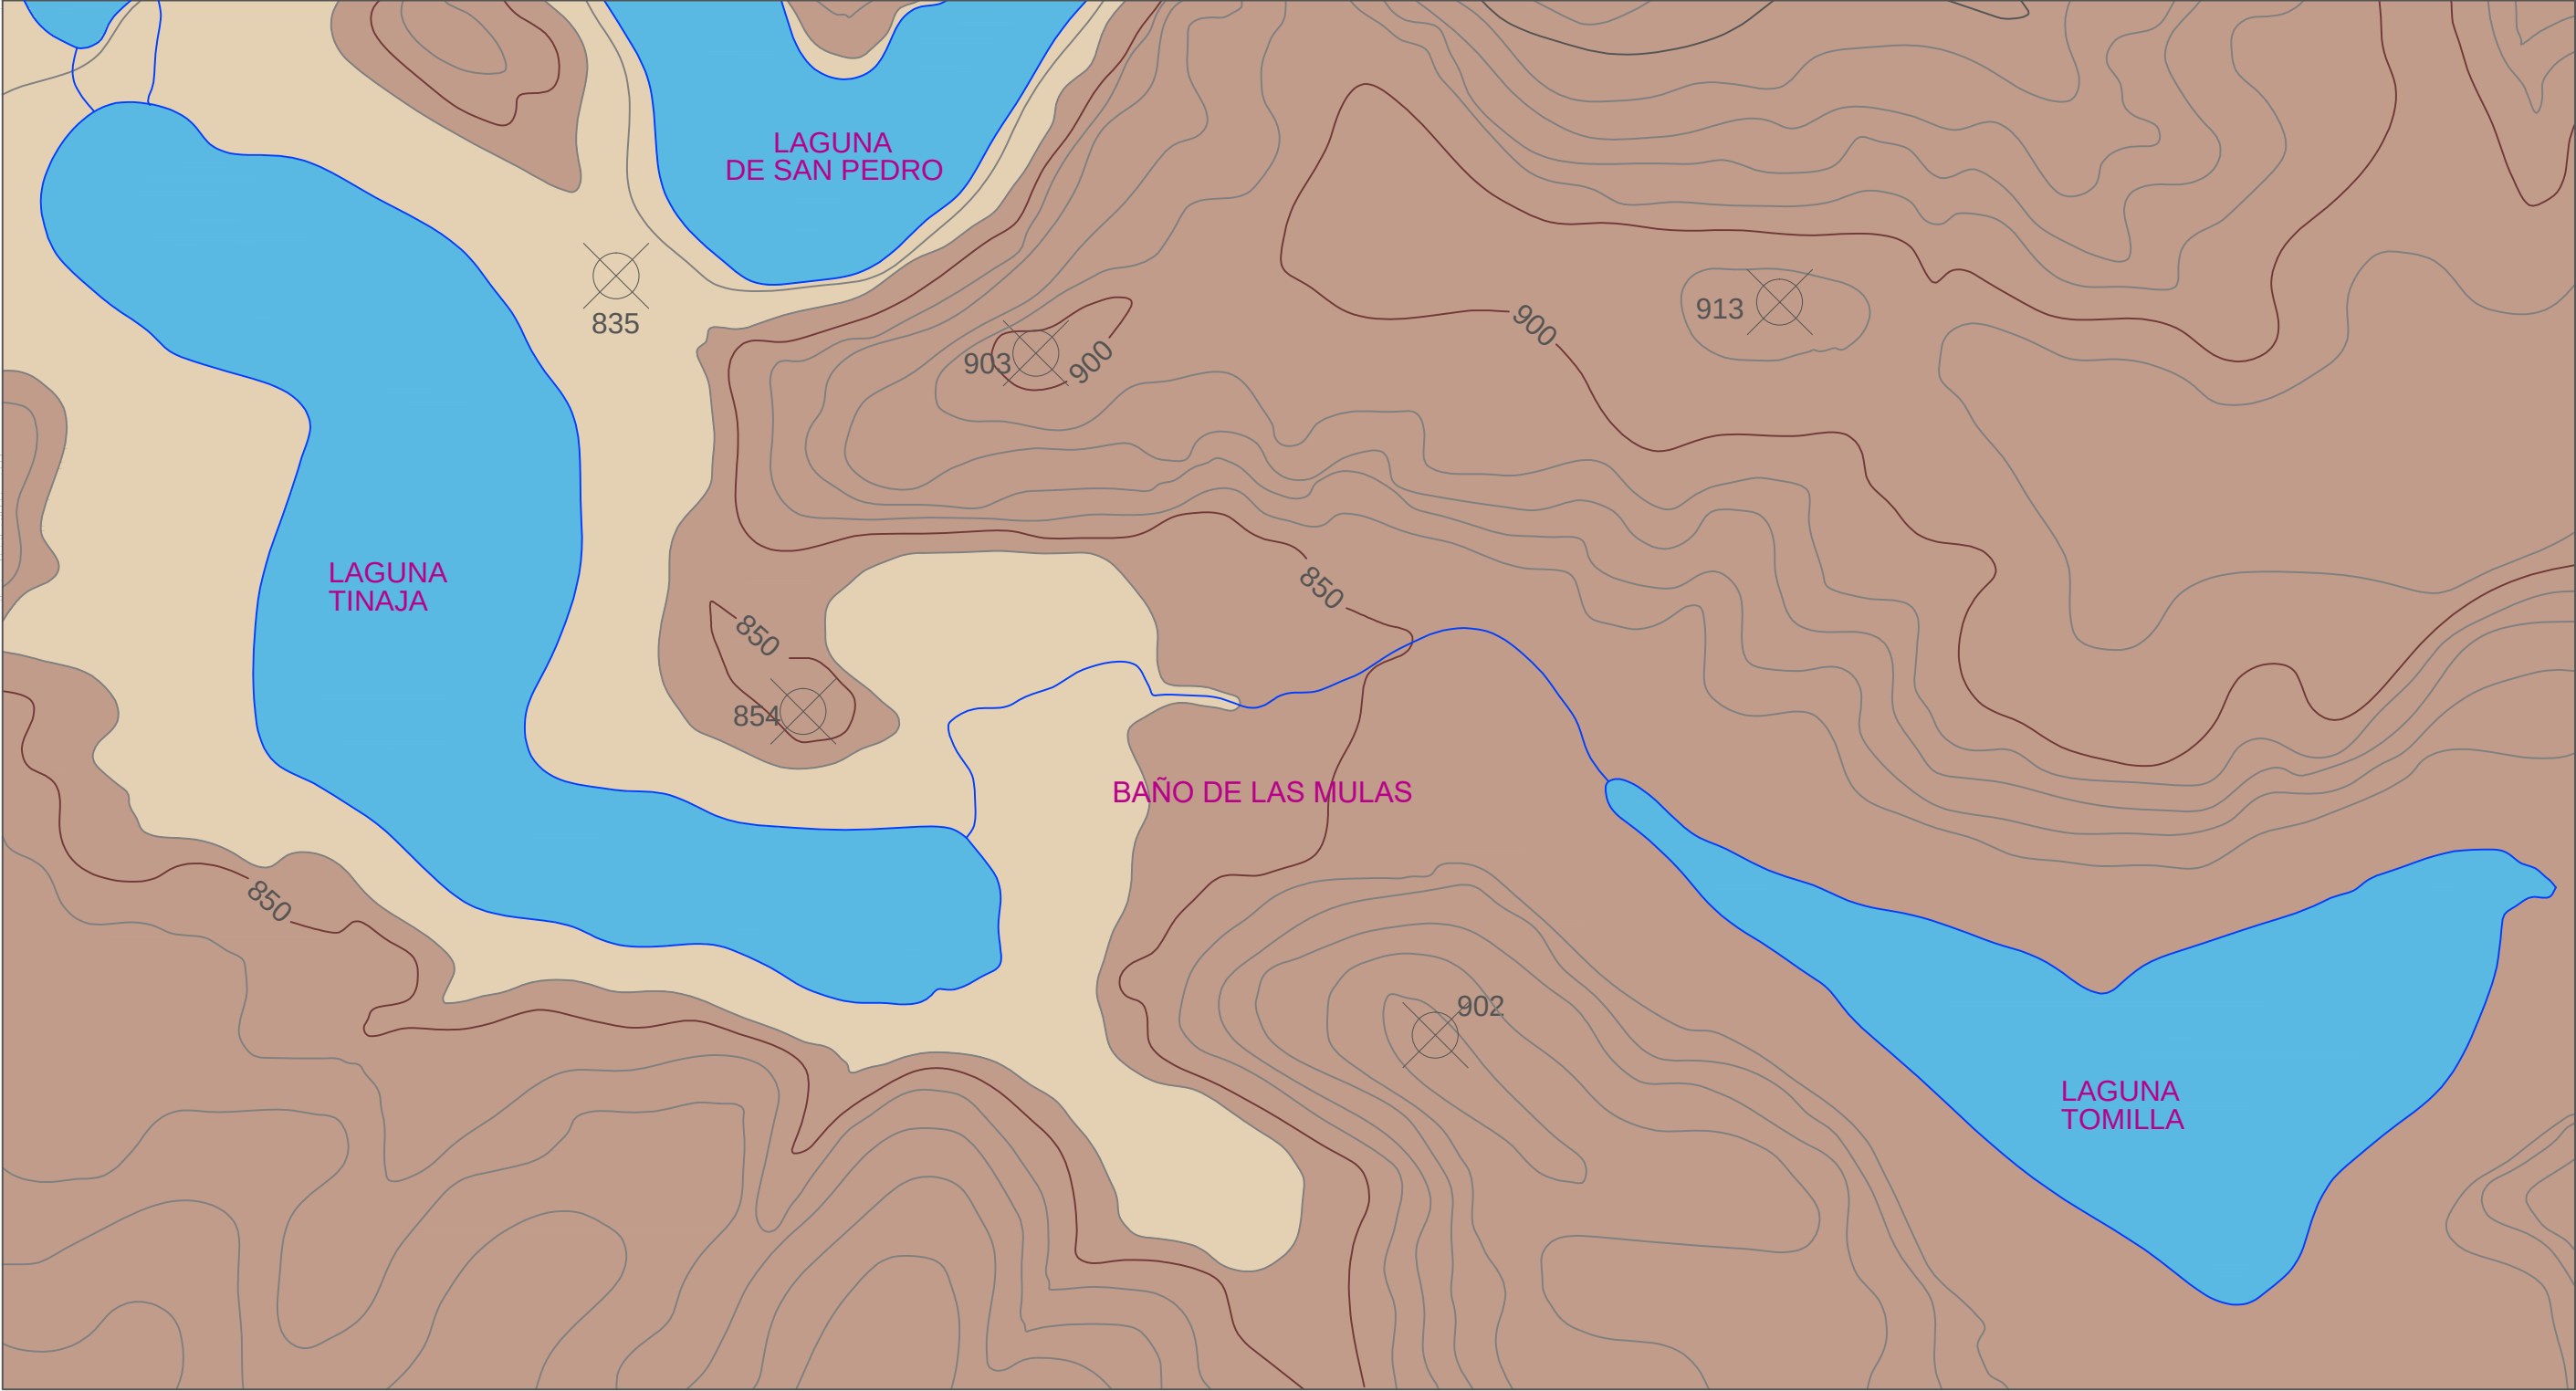

UNIVERSIDAD POLITÉCNICA DE VALENCIA
ESCUELA TÉCNICA SUPERIOR DE INGENIEROS
DE CAMINOS CANALES Y PUERTOS



AUTORA DEL TRABAJO:
NATALIA MATA MOTA

FIRMA DE LA AUTORA:

TUTOR:
MARIA JOSÉ PELUFO CARBONELL


FECHA:
DICIEMBRE
2017

TÍTULO:
DISEÑO ESTRUCTURAL Y VALORACIÓN DE UNA PASARELA EN LAS LAGUNAS DE RUIDERA, BAÑO DE LAS MULAS,
EN EL TM DE OSSA DE MONTIEL (ALBACETE)


TÍTULO DEL PLANO:
TOPOGRAFÍA

ESCALA:
1/5.000

Nº DE PLANO: 2
HOJA 2 DE 10

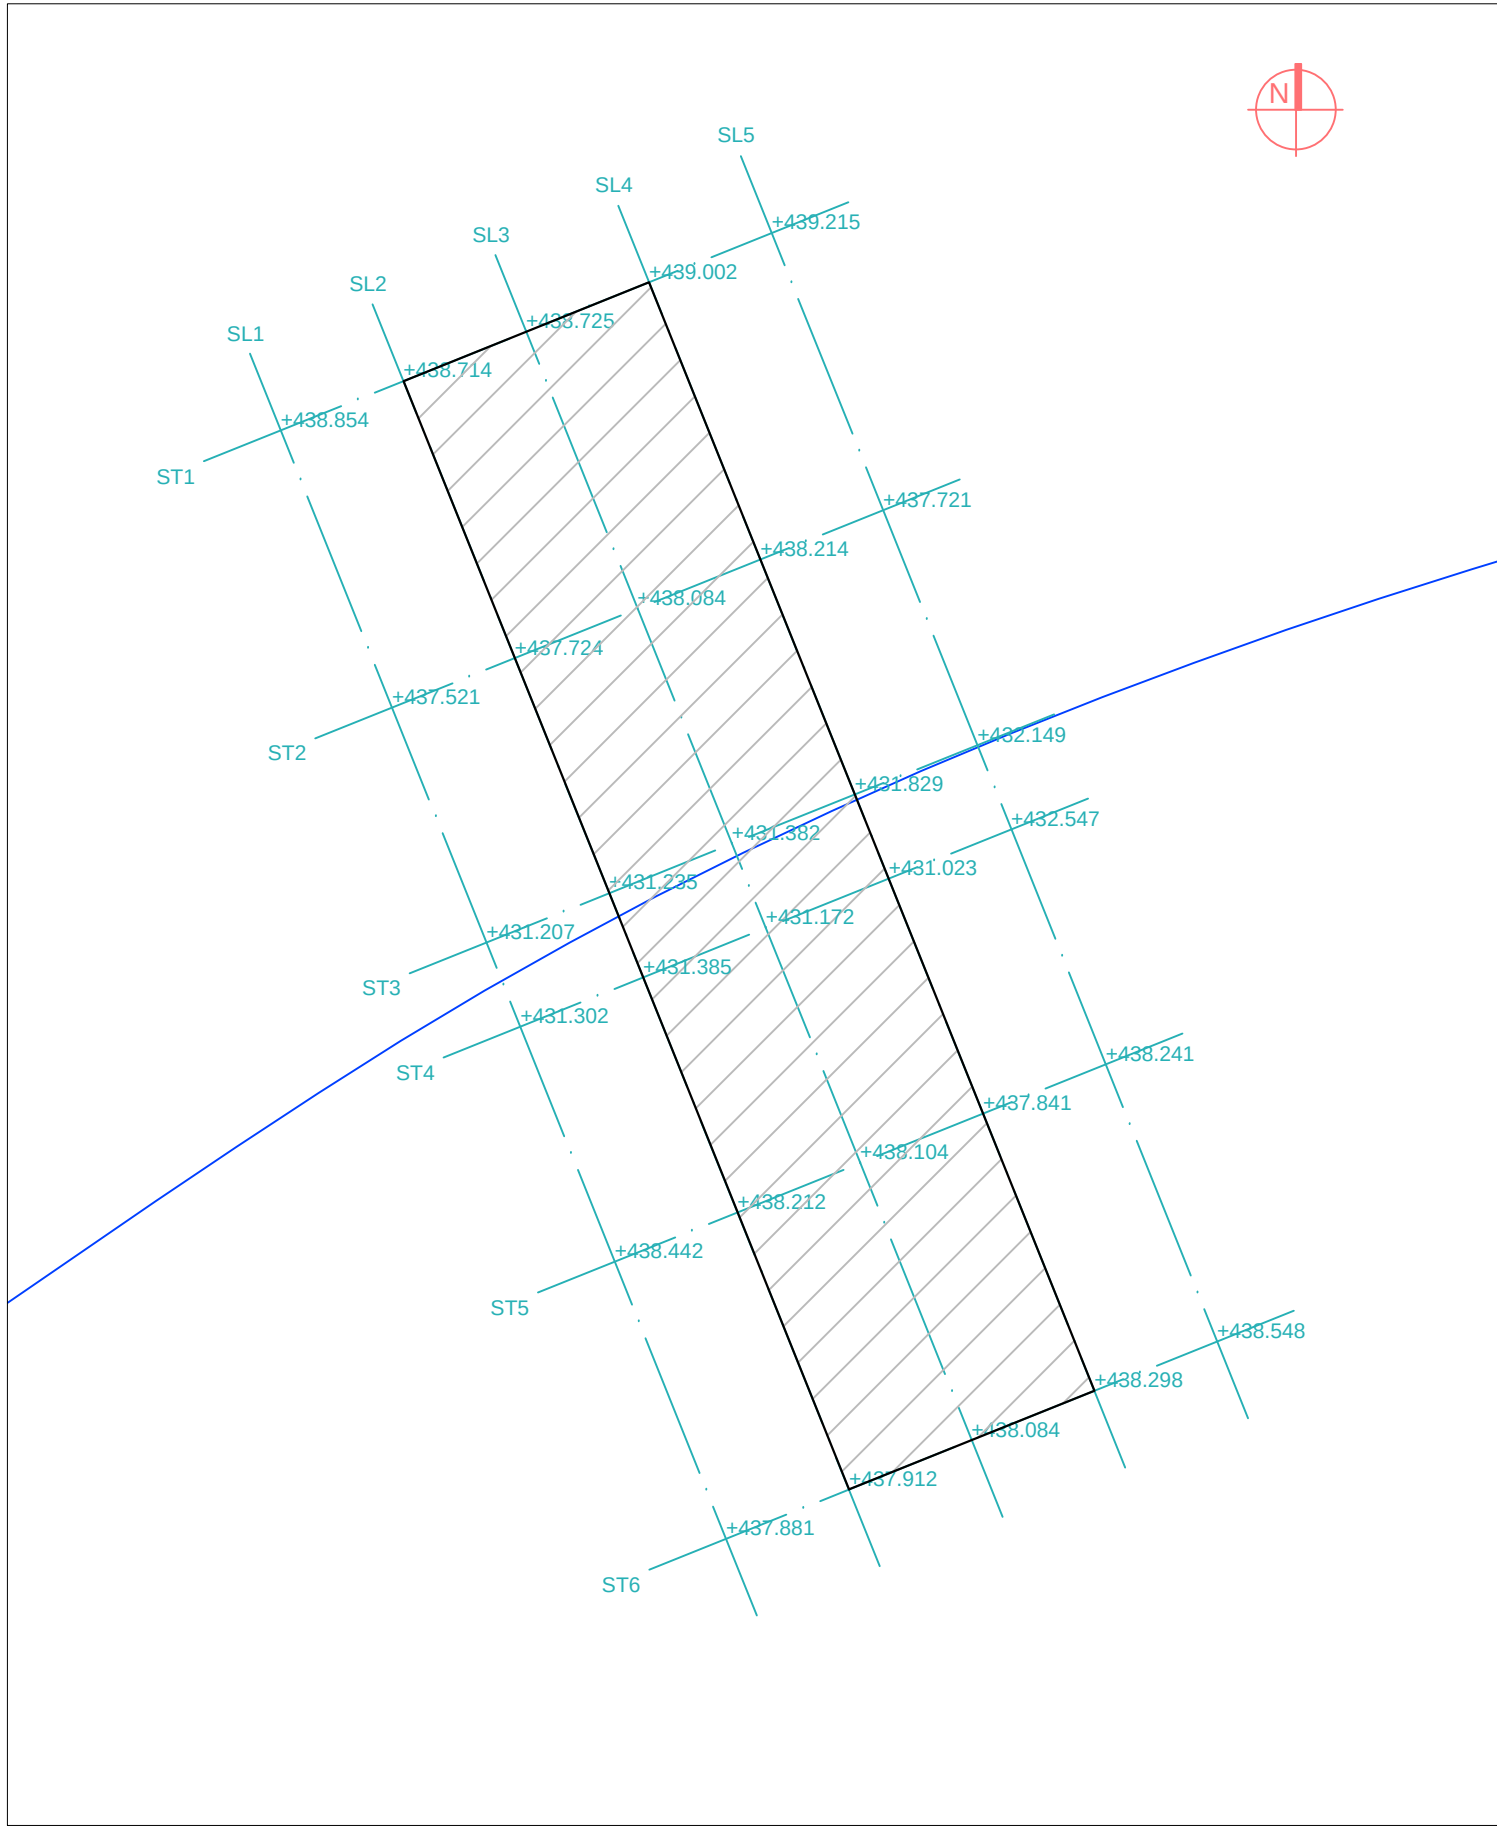

PLANTA, ESCALA 1/100

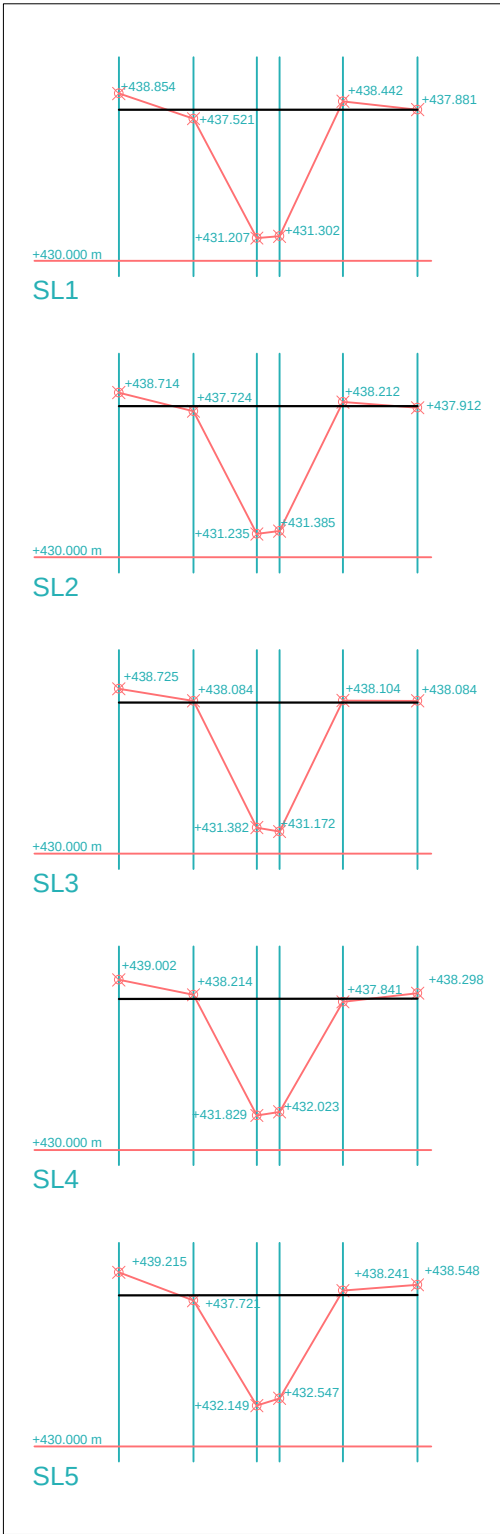

SECCIONES LONGITUDINALES, ESCALA 1/400



SECCIONES TRANSVERSALES, ESCALA 1/400



UNIVERSIDAD POLITÉCNICA DE VALENCIA
ESCUELA TÉCNICA SUPERIOR DE INGENIEROS
DE CAMINOS CANALES Y PUERTOS



AUTORA DEL TRABAJO:
NATALIA MATA MOTA

FIRMA DE LA AUTORA:

TUTOR:
MARIA JOSÉ PELUFO CARBONELL


FECHA:
DICIEMBRE
2017

TÍTULO:
DISEÑO ESTRUCTURAL Y VALORACIÓN DE UNA PASARELA EN LAS LAGUNAS DE RUIDERA, BAÑO DE LAS MULAS,
EN EL TM DE OSSA DE MONTIEL (ALBACETE)

TÍTULO DEL PLANO:
TOPOGRÁFICO DETALLE

ESCALA:
1/100 ; 1/200

Nº DE PLANO: 3
HOJA 3 DE 10

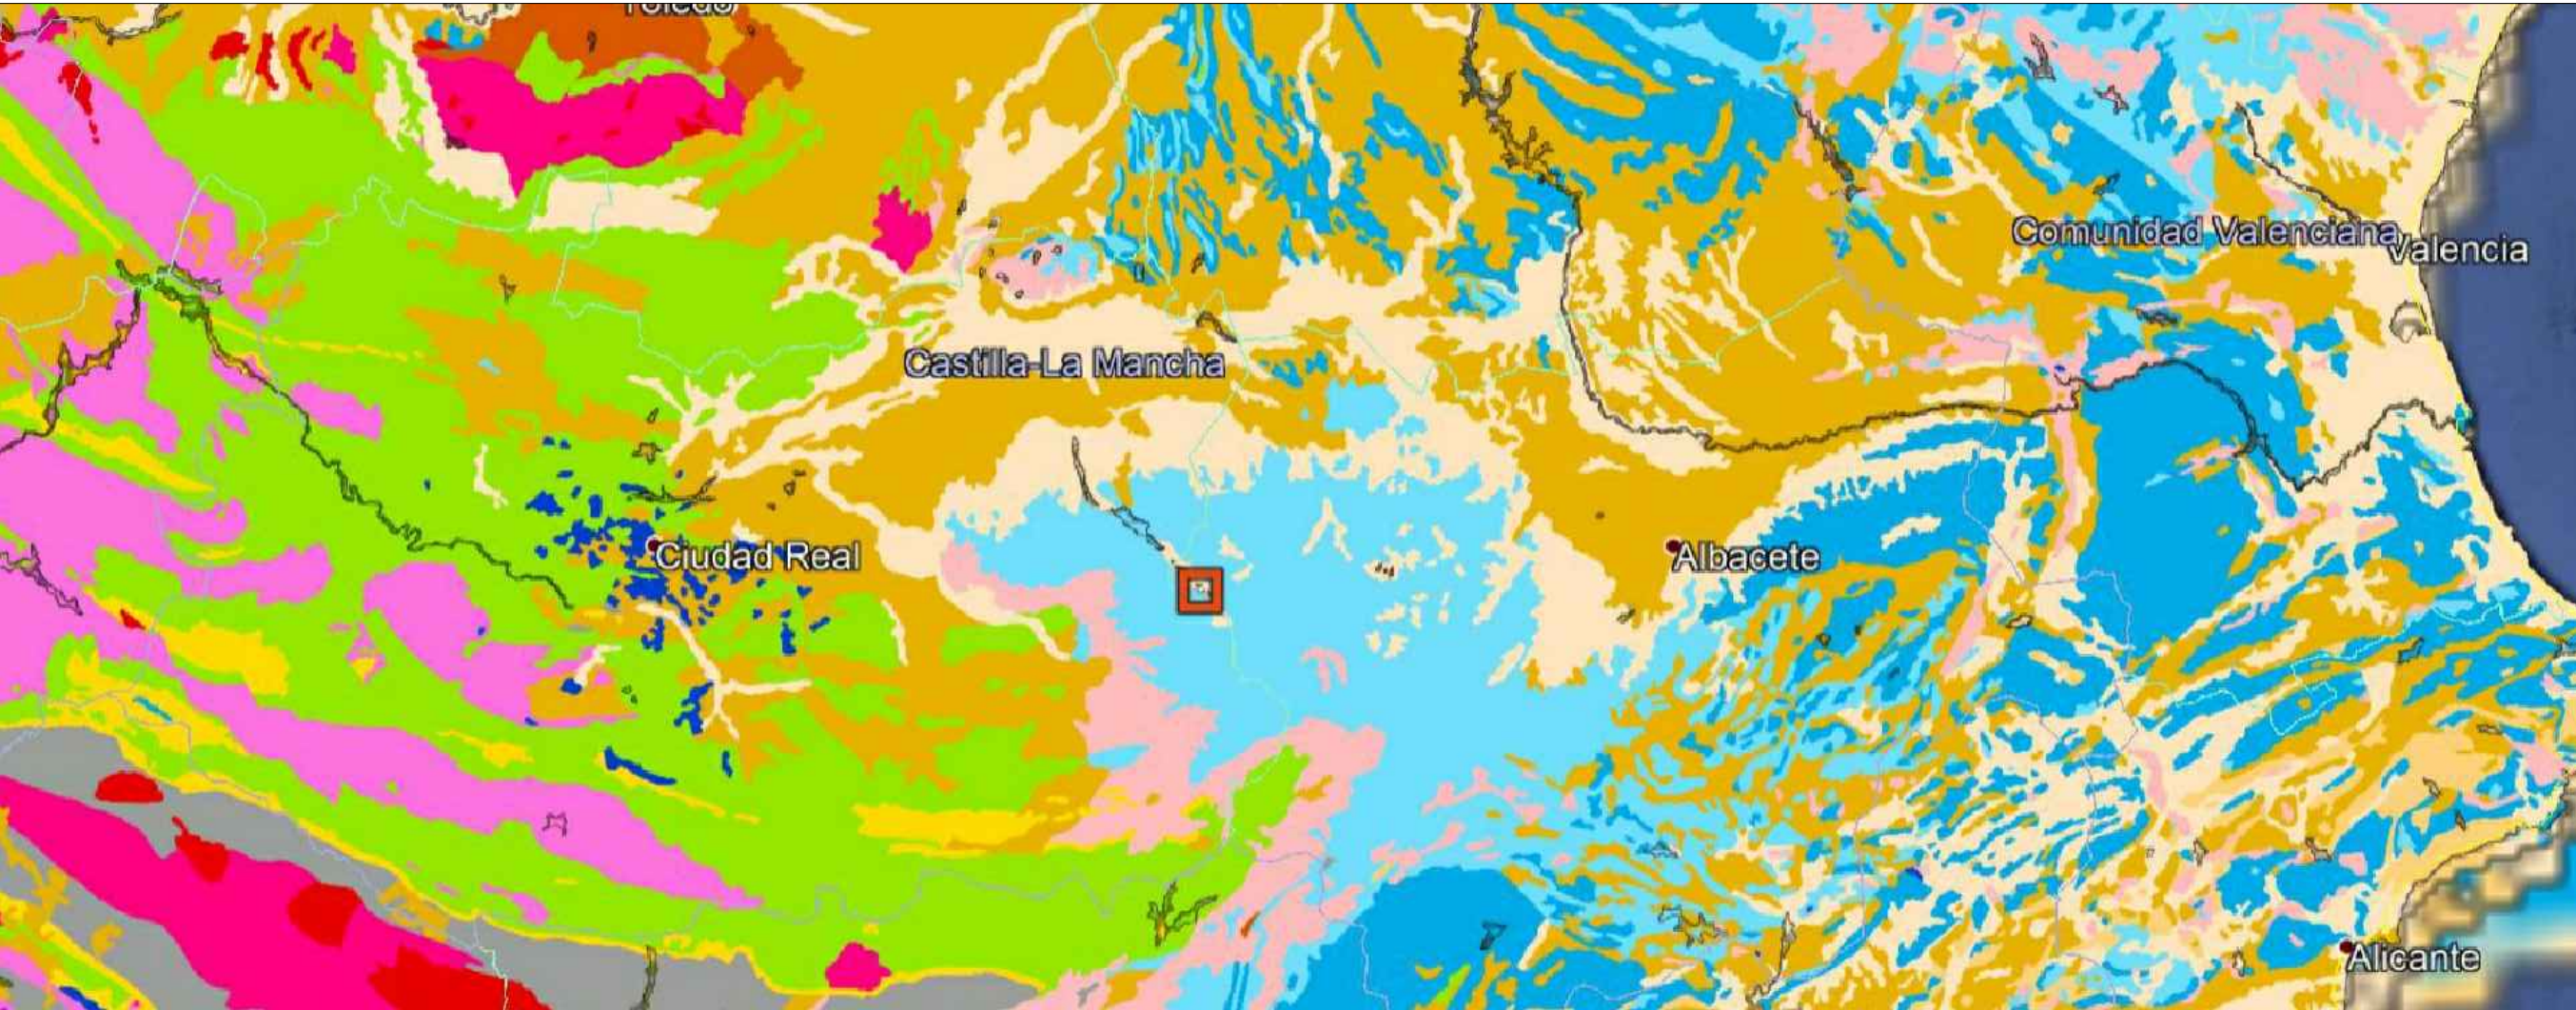

ESCALA 1/1.250.000

Conglomerados, areniscas y lutitas Conglomerados, areniscas, arcillas y calizas. Evaporitas Conglomerados, areniscas, calizas, yesos y arcillas versicolores Conglomerados, areniscas, pizarras y calizas. Carbón Areniscas, conglomerados, arcillas; calizas y evaporitas Areniscas, pizarras y calizas Calizas detriticas, calcarenitas, margas, arcillas y calizas Calizas, dolomías y margas. Areniscas y conglomerados Dolomías, calizas y margas. Areniscas Cuarcitas, pizarras, areniscas y calizas Pizarras, grauweekas, cuarictas y conglomerados Micaesquistos, filitas, areniscas, mármoles, calizas, dolomías y margas Gneisses Migmatitas, mármoles y granitoides indiferenciados Vulcanitas y rocas volcanoclásticas Otros granitoides Granitoides de dos micas	Serpentinitas y peridotitas. Rocas básicas y ultrabásicas Rocas volcánicas félsicas Rocas volcánicas máficas y félsicas Rocas volcánicas máficas Rocas plutónicas félsicas Rocas plutónicas máficas y félsicas
--	--

LEYENDA



UNIVERSIDAD POLITÉCNICA DE VALENCIA
ESCUELA TÉCNICA SUPERIOR DE INGENIEROS
DE CAMINOS CANALES Y PUERTOS



AUTORA DEL TRABAJO:
NATALIA MATA MOTA

FIRMA DE LA AUTORA:

TUTOR:
MARIA JOSÉ PELUFO CARBONELL


FECHA:
DICIEMBRE
2017


TÍTULO:
DISEÑO ESTRUCTURAL Y VALORACIÓN DE UNA PASARELA EN LAS LAGUNAS DE RUIDERA, BAÑO DE LAS MULAS,
EN EL TM DE OSSA DE MONTIEL (ALBACETE)

TÍTULO DEL PLANO:
MAPA HIDROGEOLÓGICO


ESCALA:
1/1.250.000 -
1/7.500

Nº DE PLANO: 5
HOJA 5 DE 10

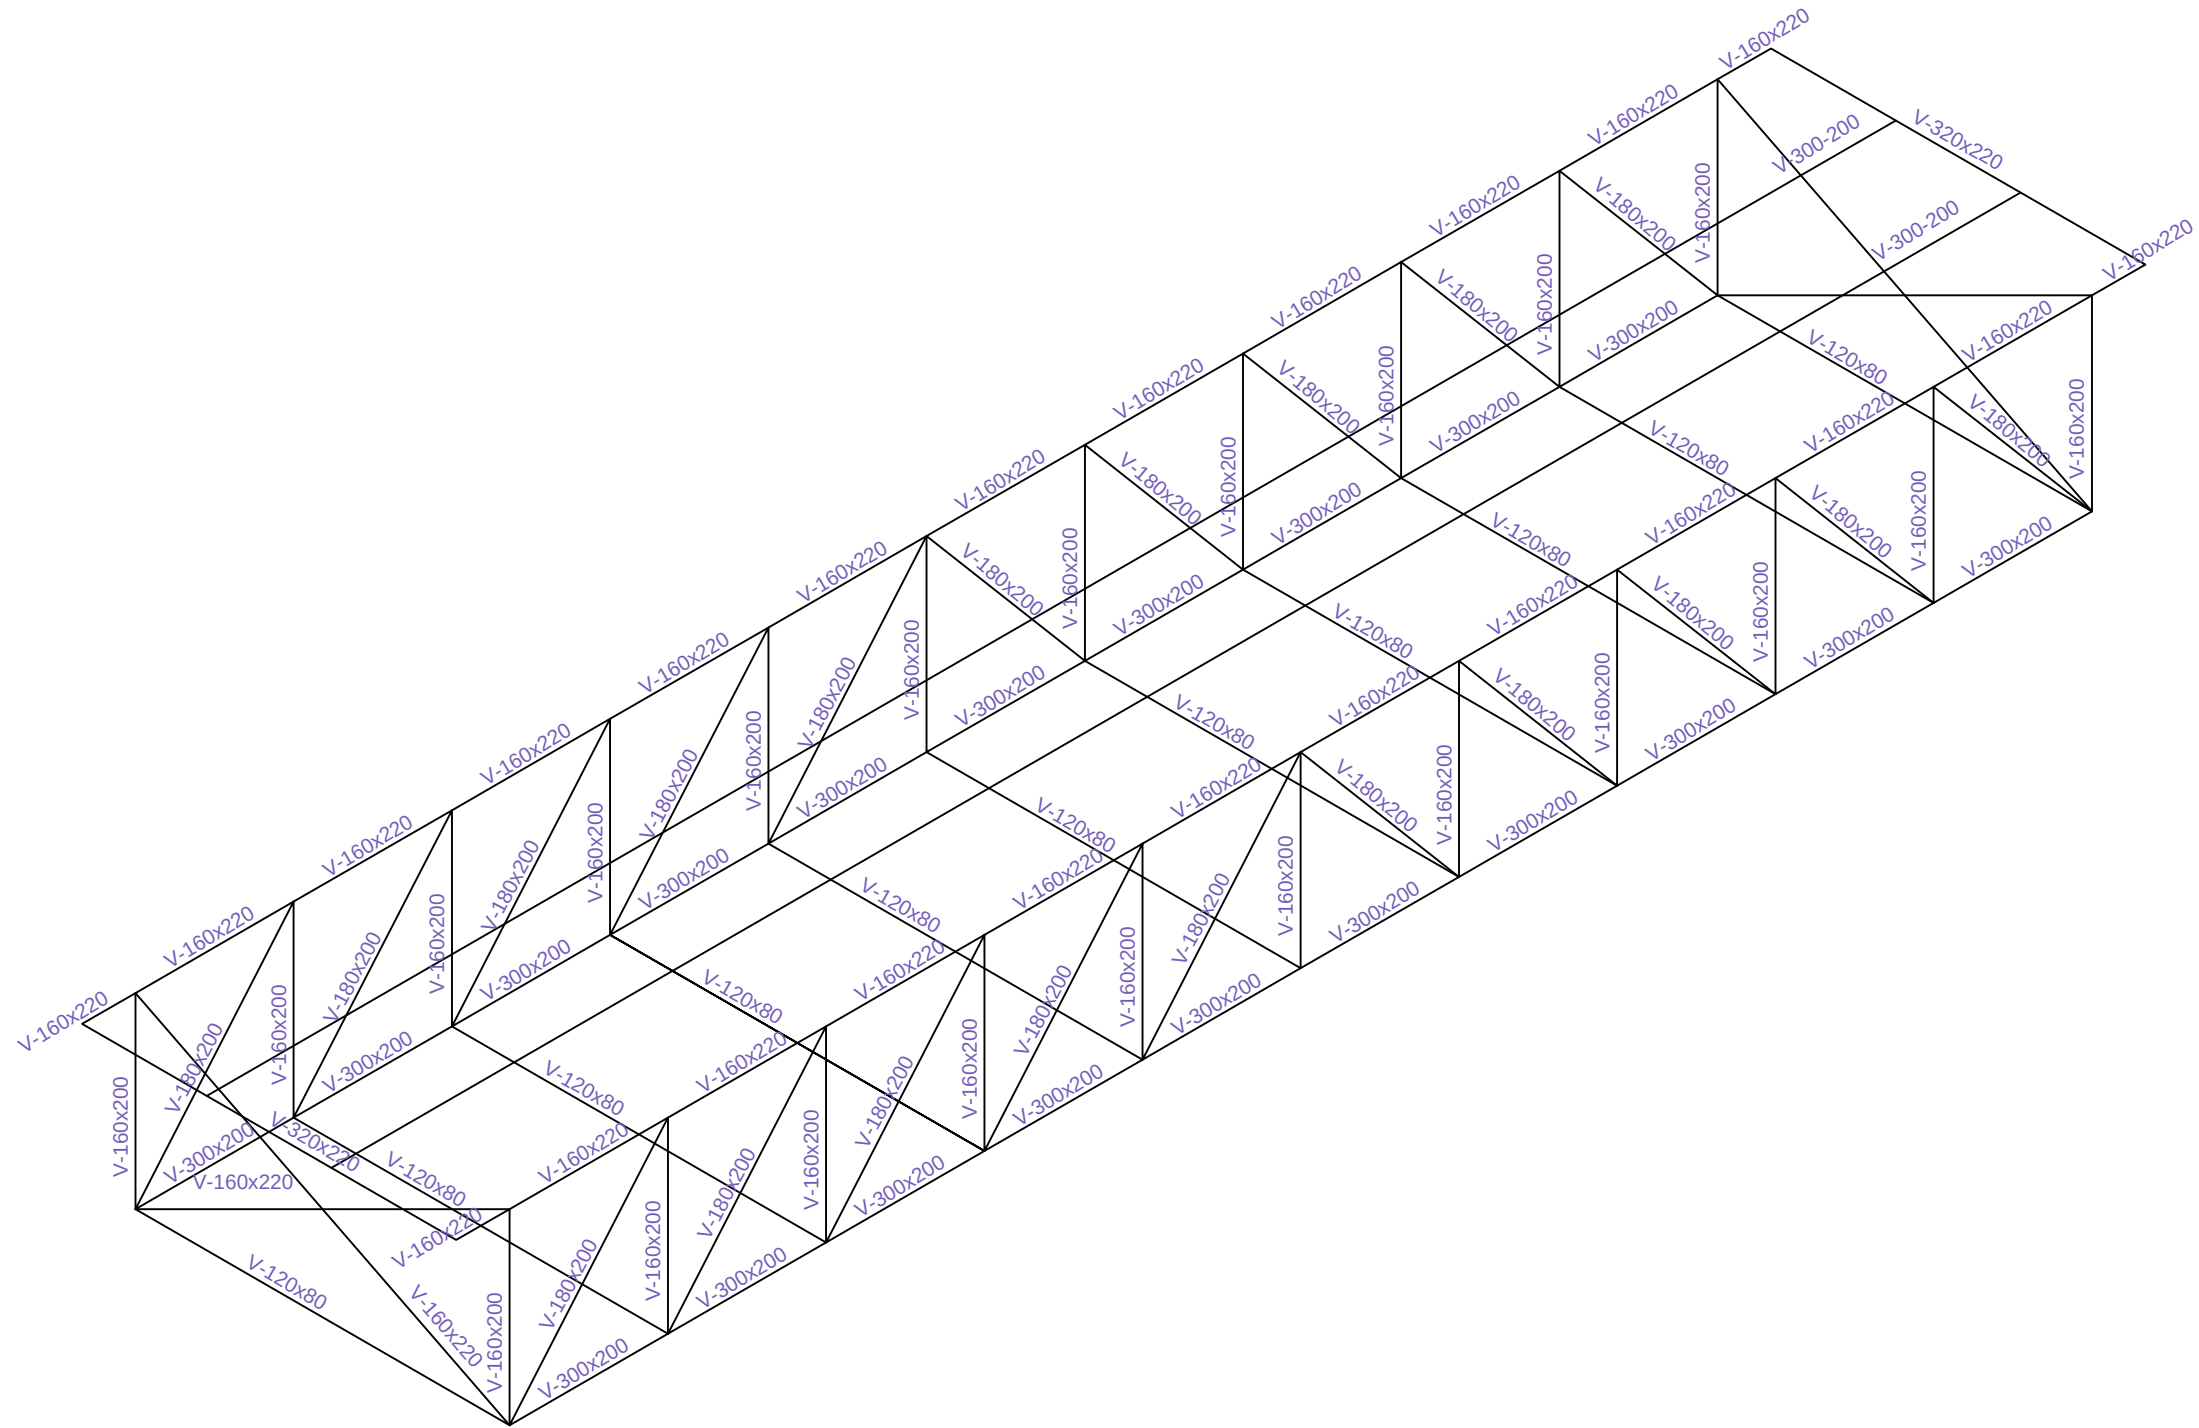


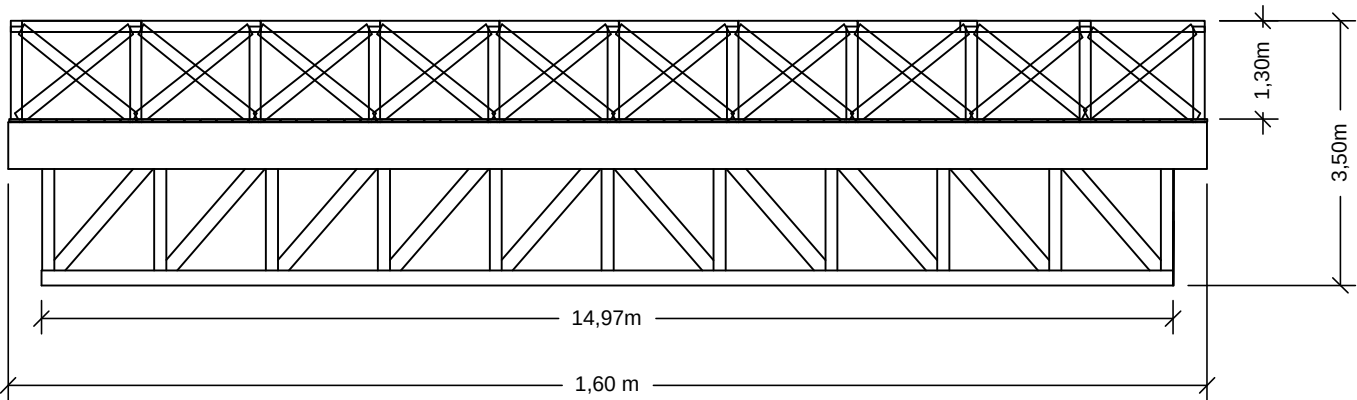


ALZADO

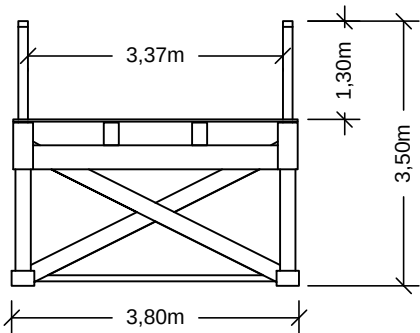

PERFIL

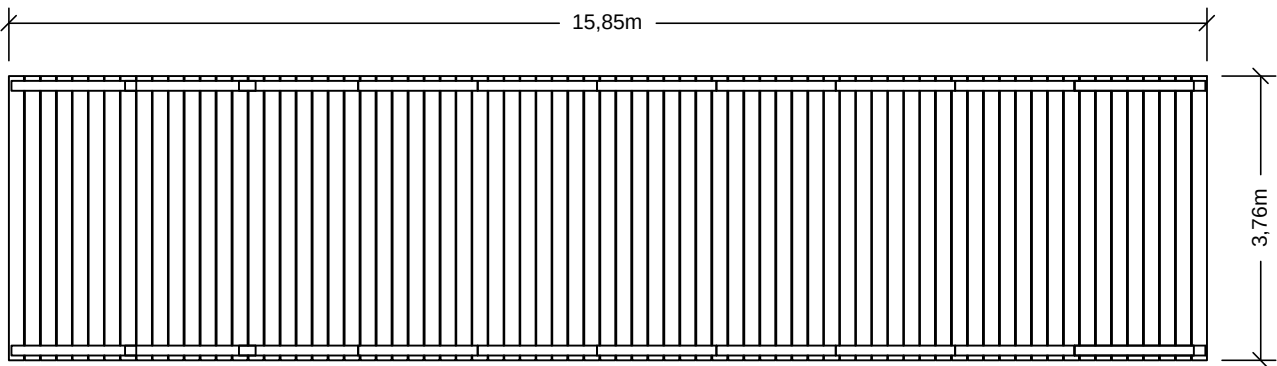


PLANTA

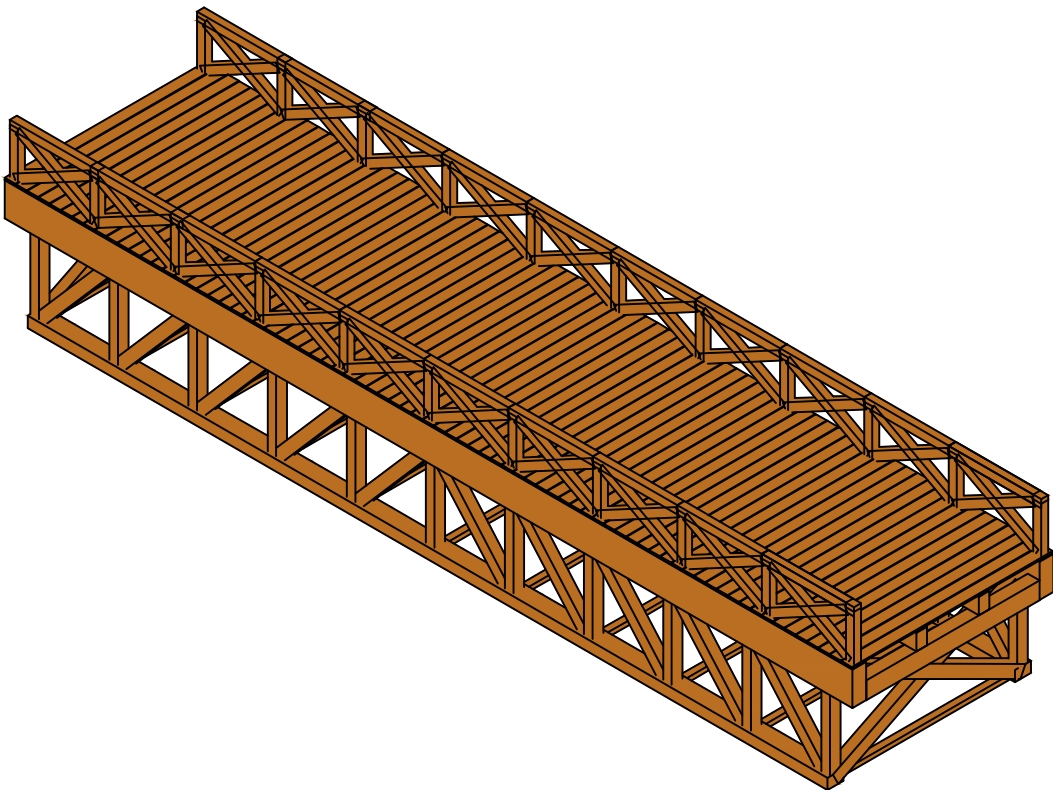


PERSPECTIVA



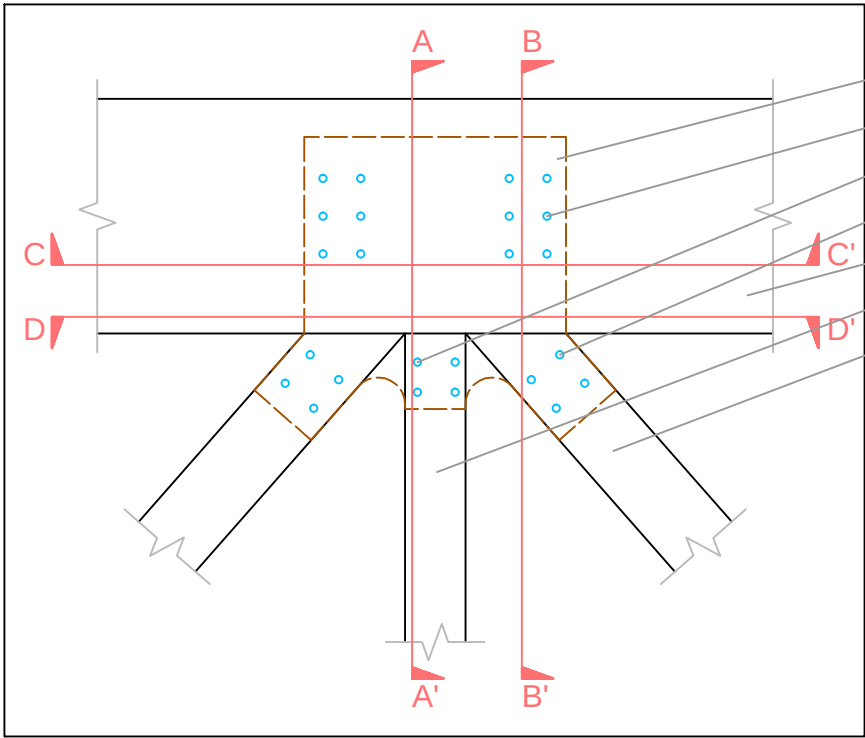


- CHAPA DE ACERO ESP. 10 mm
- PERNO 20x280mm
- PERNO 20x220mm
- PERNO 20x180mm
- CORDÓN SUPERIOR V-620x260
- MONTANTE VERTICAL V-160x200
- DIAGONAL CELOSÍA V-180x200


ALZADO UNIÓN FRONTAL EN CORDÓN SUPERIOR

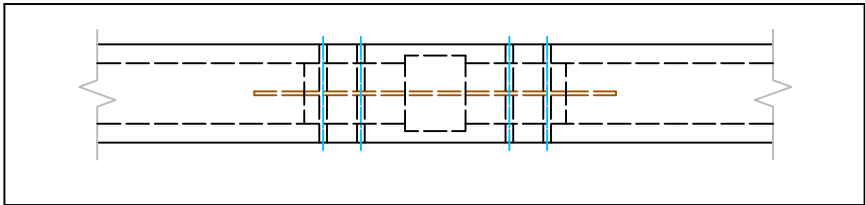


SECCIÓN C-C'

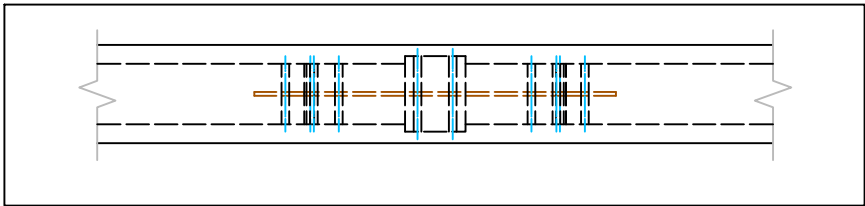


SECCIÓN D-D'

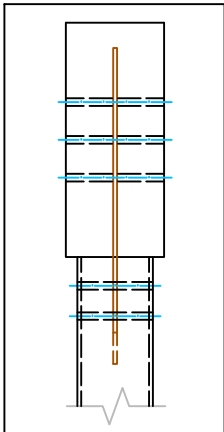

SECCIÓN A-A'

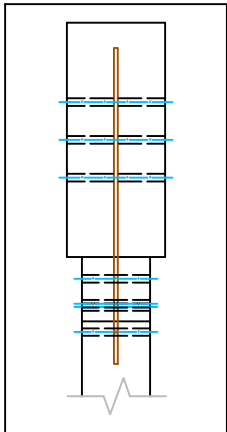


SECCIÓN B-B'

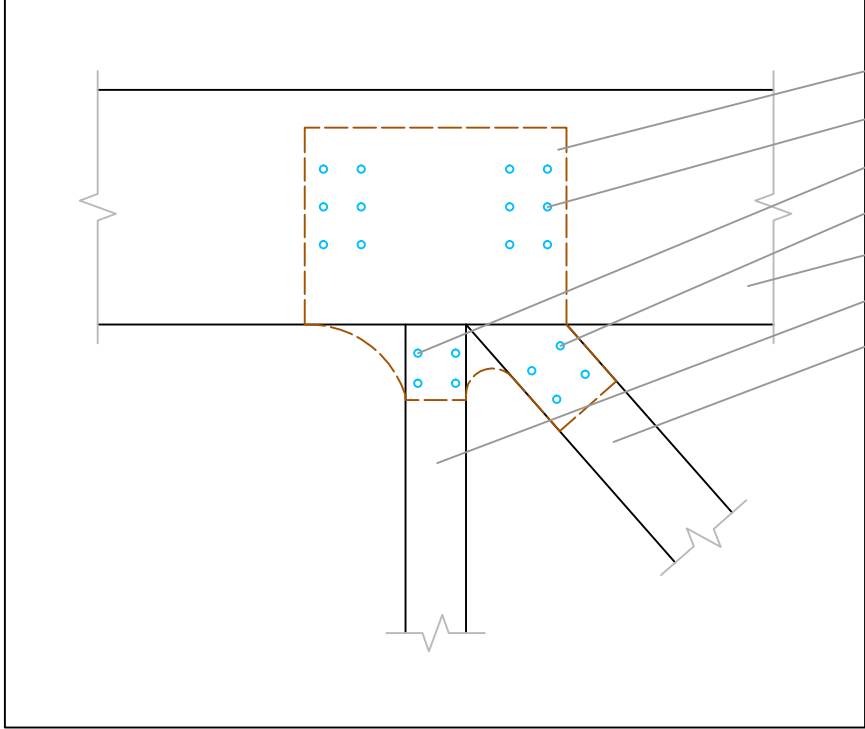


- CHAPA DE ACERO ESP. 10 mm
- PERNO 20x280mm
- PERNO 20x220mm
- PERNO 20x180mm
- CORDÓN SUPERIOR V-620x260
- MONTANTE VERTICAL V-160x200
- DIAGONAL CELOSÍA V-180x200

ALZADO UNIÓN CELOSÍA

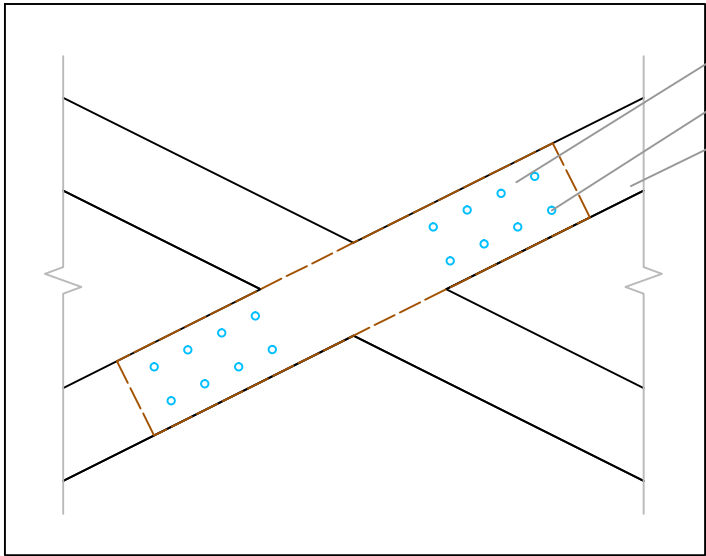

- CHAPA DE ACERO ESP. 10 mm
- PERNO 20x180mm
- VIGA CRUCE EN ESTRIBOS V-160x220

ALZADO UNIÓN DIAGONALES ESTRIBOS

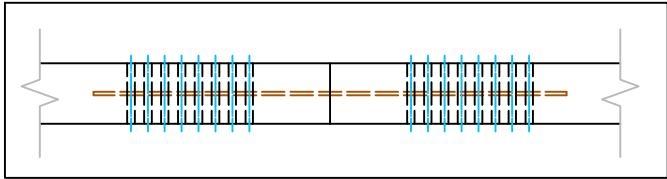

PLANTA UNIÓN DIAGONALES ESTRIBOS



UNIVERSIDAD POLITÉCNICA DE VALENCIA
ESCUELA TÉCNICA SUPERIOR DE INGENIEROS
DE CAMINOS CANALES Y PUERTOS



AUTORA DEL TRABAJO:
NATALIA MATA MOTA

FIRMA DE LA AUTORA:

TUTOR:
MARIA JOSÉ PELUFO CARBONELL


FECHA:
DICIEMBRE
2017

TÍTULO:
DISEÑO ESTRUCTURAL Y VALORACIÓN DE UNA PASARELA EN LAS LAGUNAS DE RUIDERA, BAÑO DE LAS MULAS,
EN EL TM DE OSSA DE MONTIEL (ALBACETE)


TÍTULO DEL PLANO:
UNIONES (I)

ESCALA:
1/20


Nº DE PLANO: 9
HOJA 9 DE 10

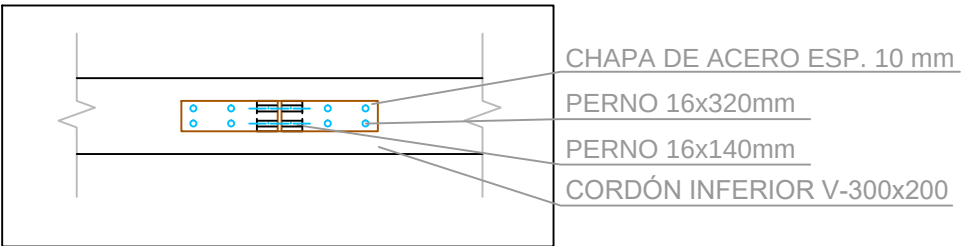


ALZADO UNIÓN FRONTAL EN CORDÓN SUPERIOR

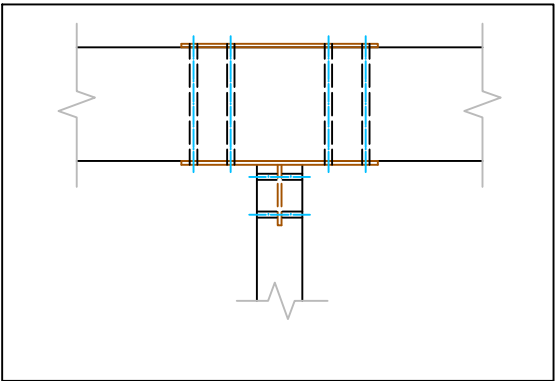

PLANTA UNIÓN FRONTAL EN CORDÓN SUPERIOR

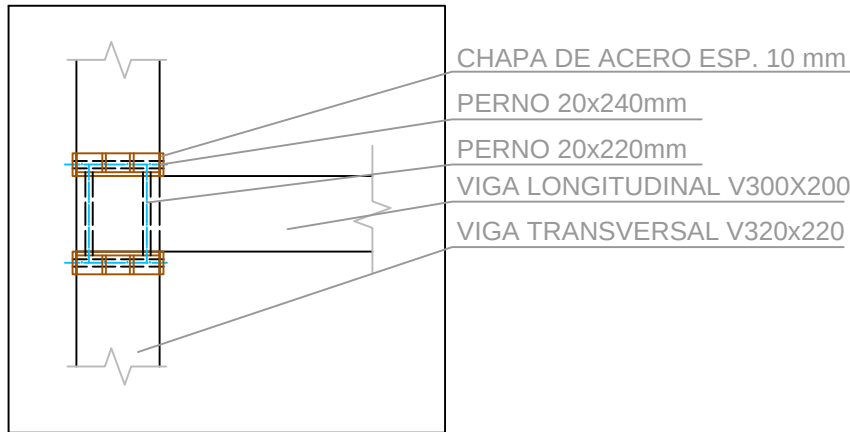


PLANTA UNIÓN VIGA TRANSVERSAL CON LONGITUDINAL

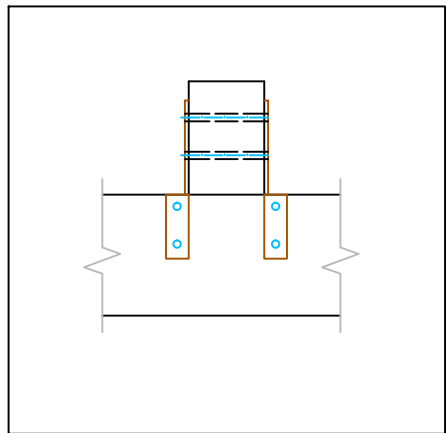


SECCIÓN UNIÓN VIGA TRANSVERSAL CON LONGITUDINAL



ALZADO UNIÓN FRONTAL EN CORDÓN SUPERIOR

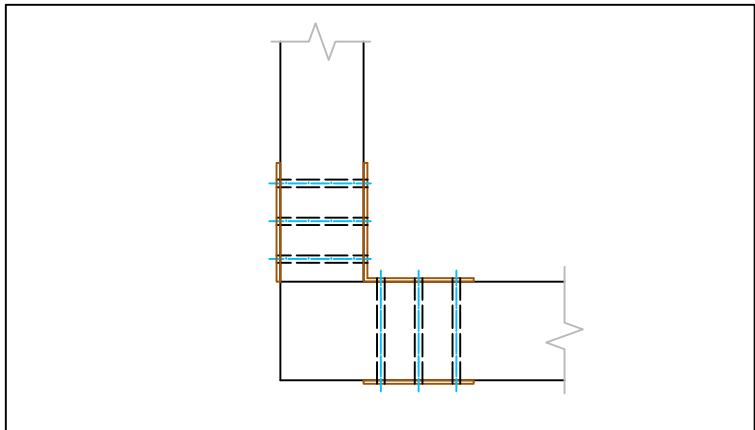


PLANTA UNIÓN FRONTAL EN CORDÓN SUPERIOR

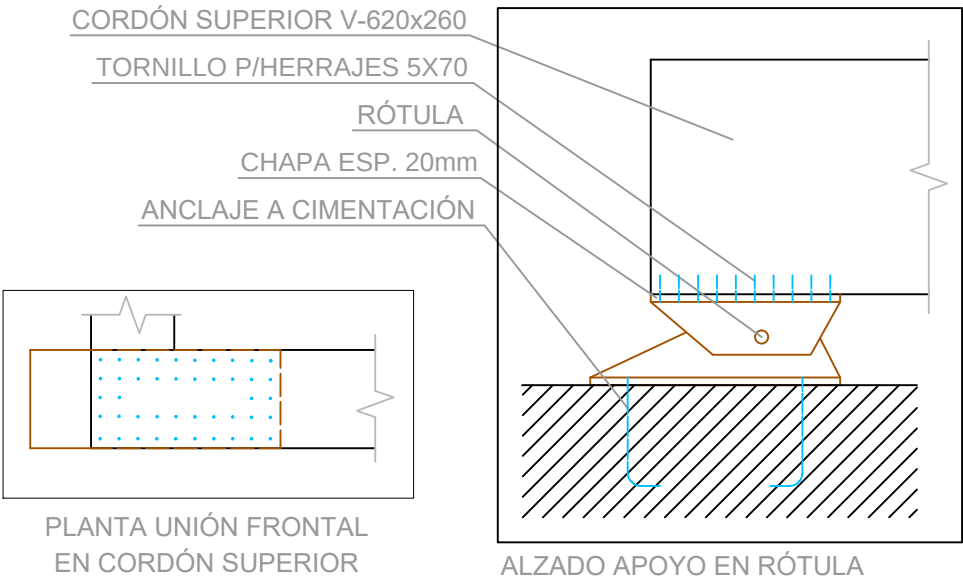

PLANTA UNIÓN FRONTAL EN CORDÓN SUPERIOR

ALZADO APOYO EN RÓTULA

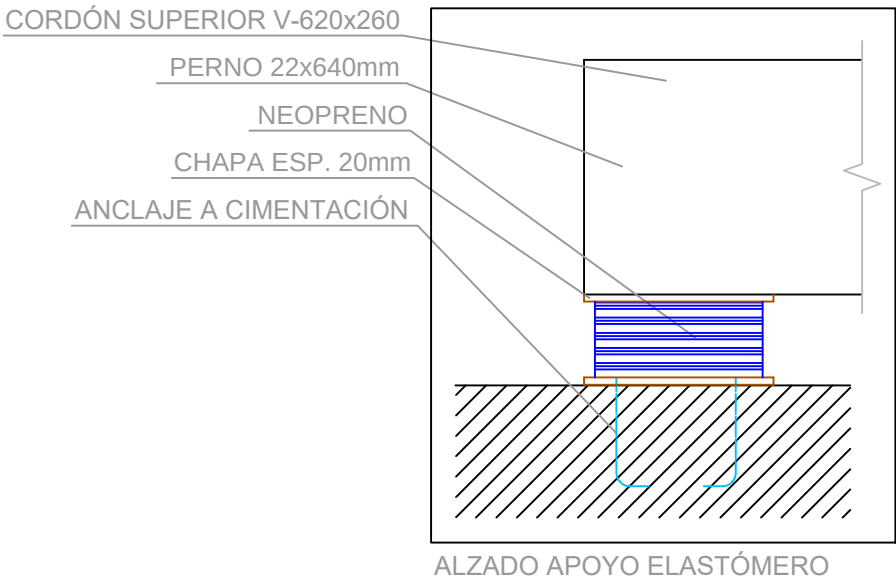

ALZADO APOYO ELASTÓMERO