



Vista desde aguas abajo

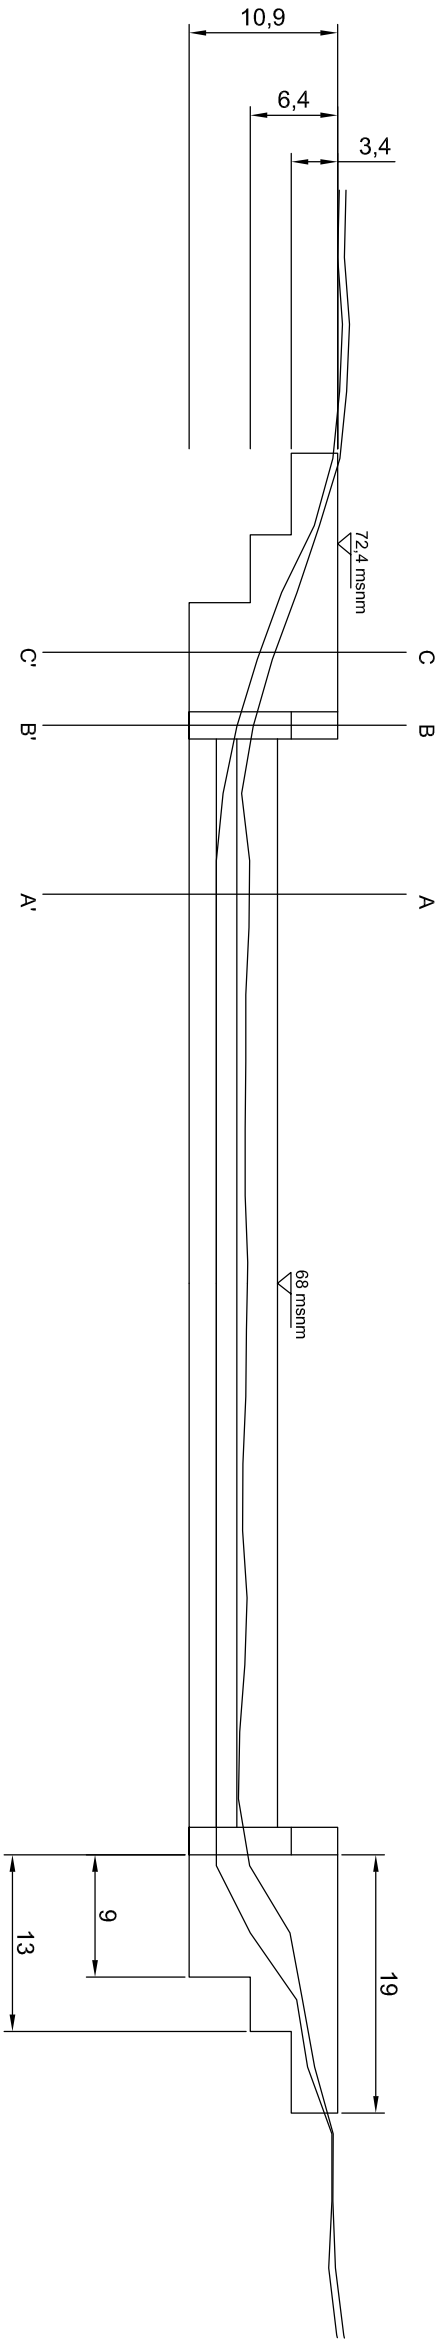

Vista desde aguas arriba

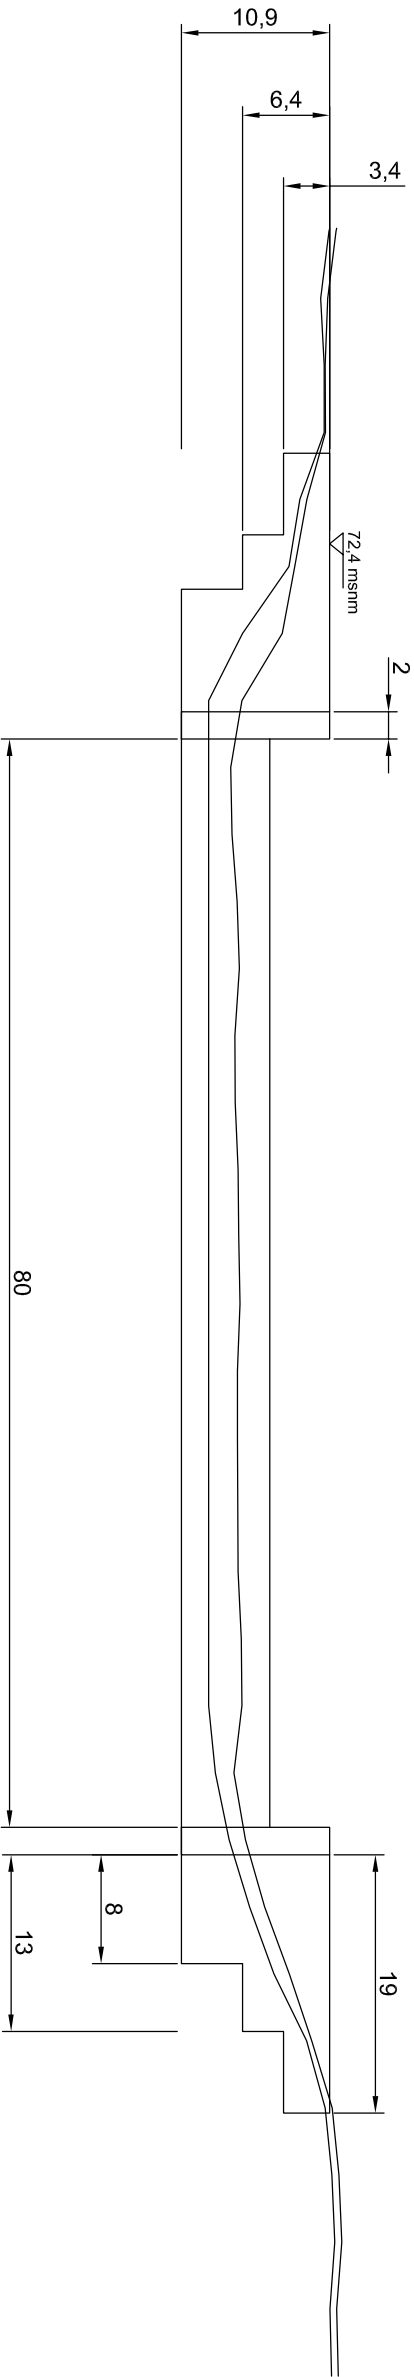

Diseño de un sistema de captación y transporte de agua para su posterior aprovechamiento: sistema de captación con azud de derivación en el río Turia (T.M. Riba ☐ Roja del Turia, Valencia) para abastecer la ETAP de La Presa (T.M. de Manises, Valencia).	Título del plano:		Autor: Zornoza Camarasa, Bernardo	
	Sección longitudinal			
	Nº plano: 01		Escala: 1:500	
	Unidades: metros		Fecha: Junio 2015	