


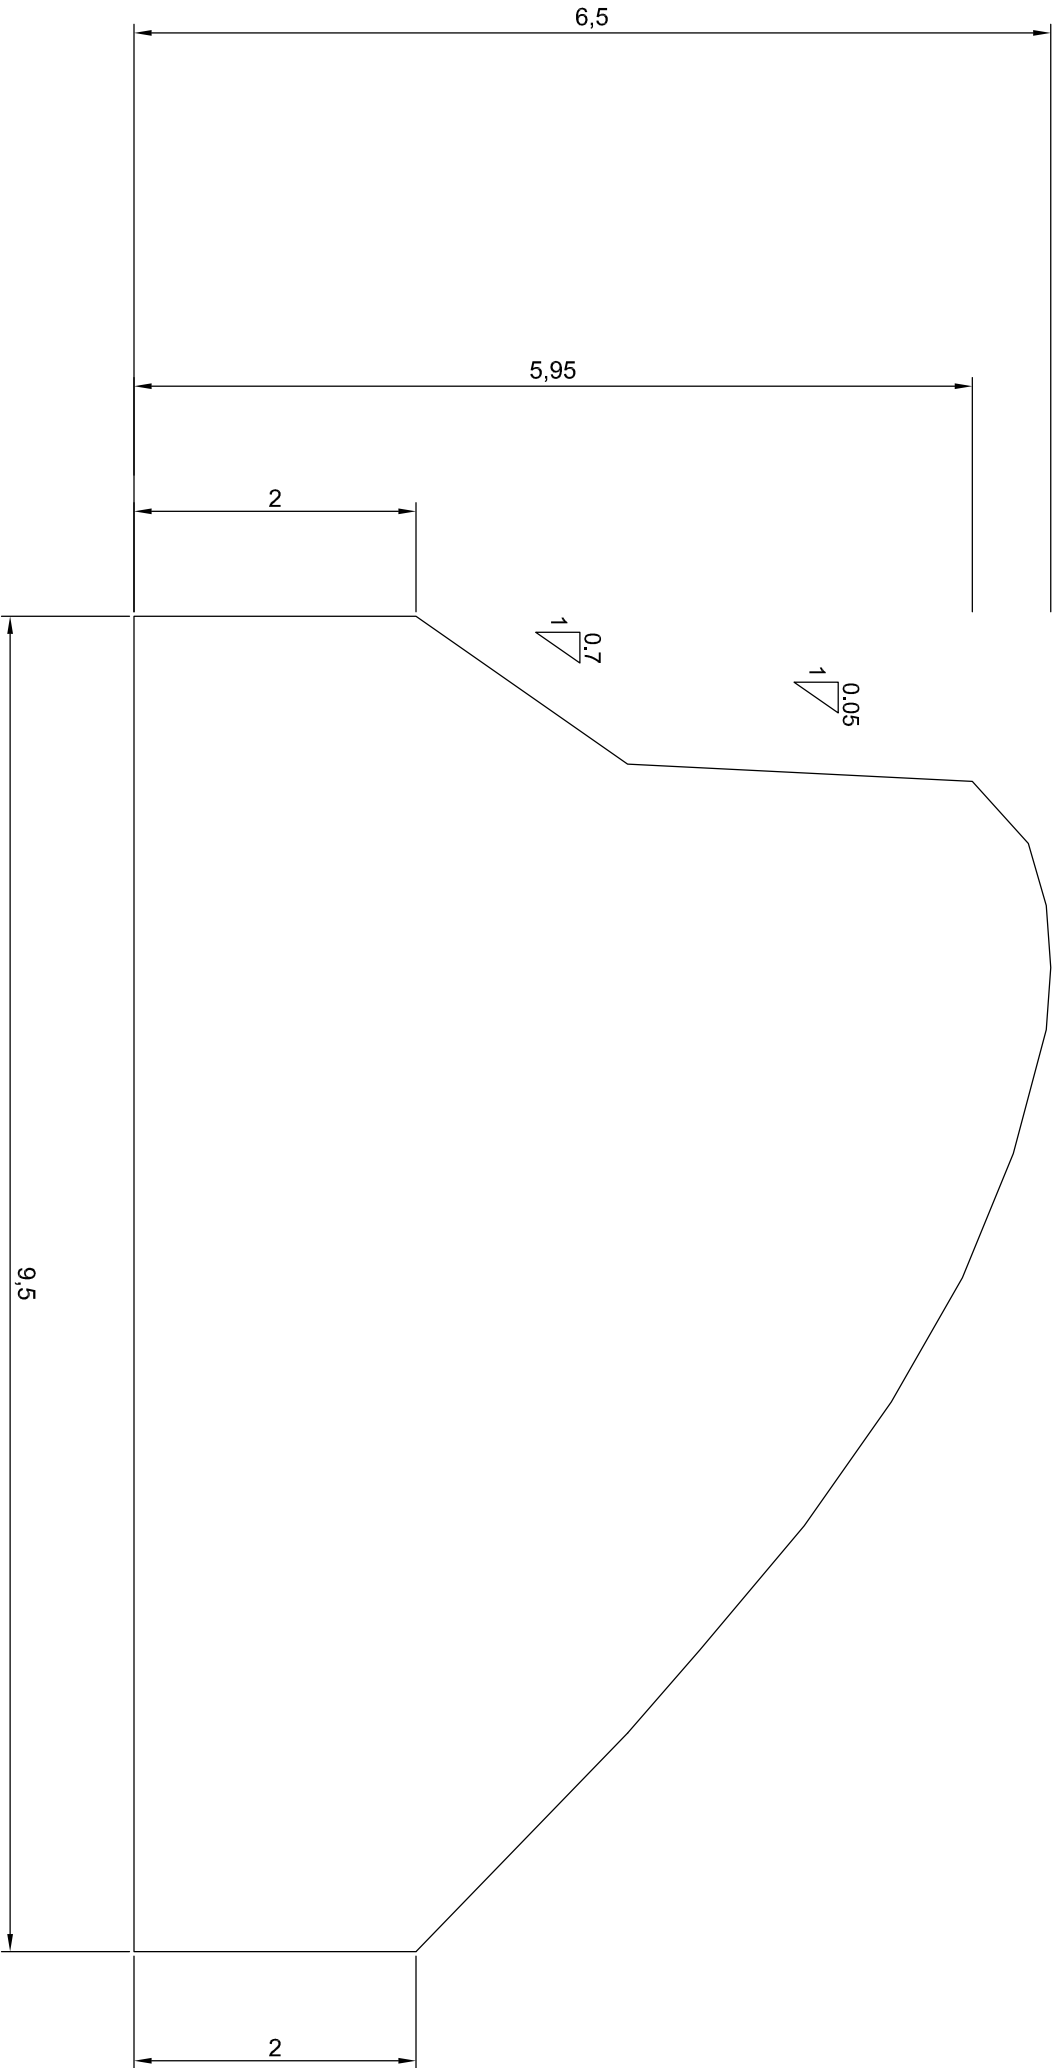

Diseño de un sistema de captación y transporte de agua para su posterior aprovechamiento: sistema de captación con azud de derivación en el río Turia (T.M. Riba de Turia, Valencia) para abastecer la ETAP de La Presa (T.M. de Manises, Valencia).		Título del plano: Cuerpo de presa		Autor: Zornoza Camarasa, Bernardo	
		Nº plano: 02	Escala: 1:50		
		Unidades: metros	Fecha: Junio 2015		