


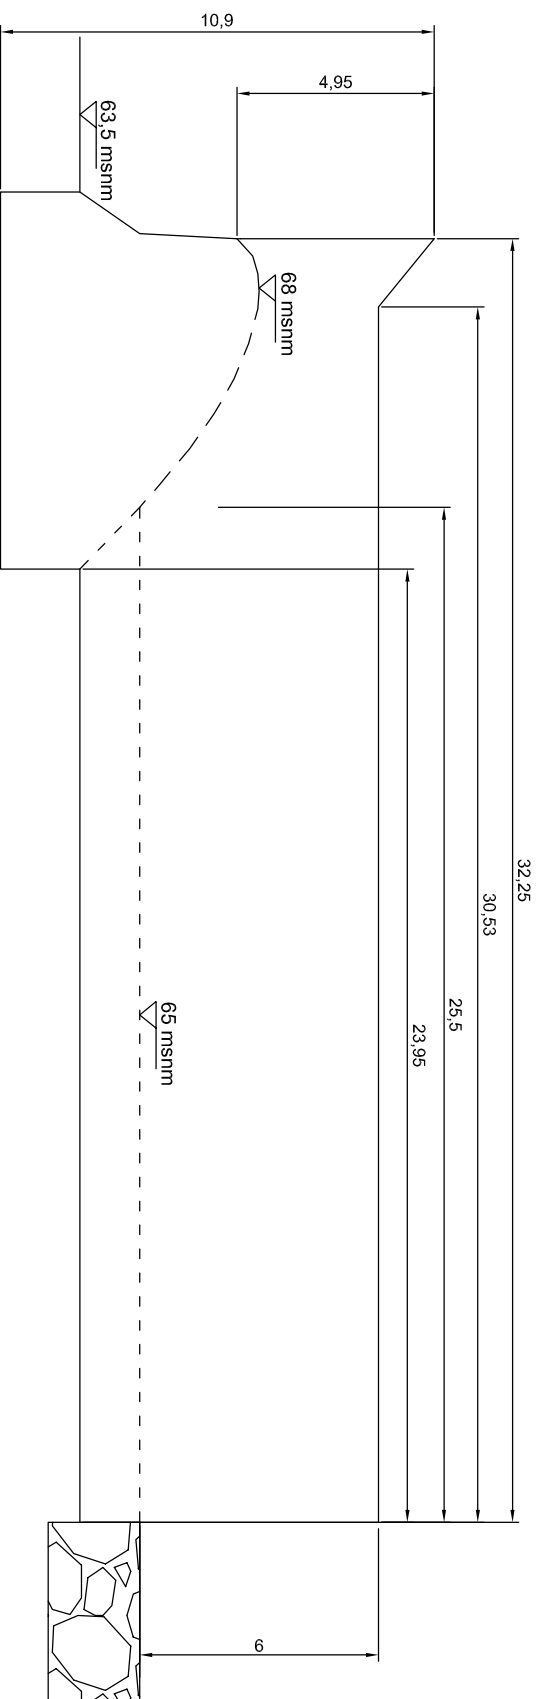

Diseño de un sistema de captación y transporte de agua para su posterior aprovechamiento: sistema de captación con azud de derivación en el río Turia (T.M. Riba de Roja del Turia, Valencia) para abastecer la ETAP de La Presa (T.M. de Manises, Valencia).

Título del plano:
Sección B-B'
Cajeros

Autor: Zornoza Camarasa, Bernardo

Nº plano: 04 Escala: 1:125

Unidades: metros Fecha: Junio 2015