


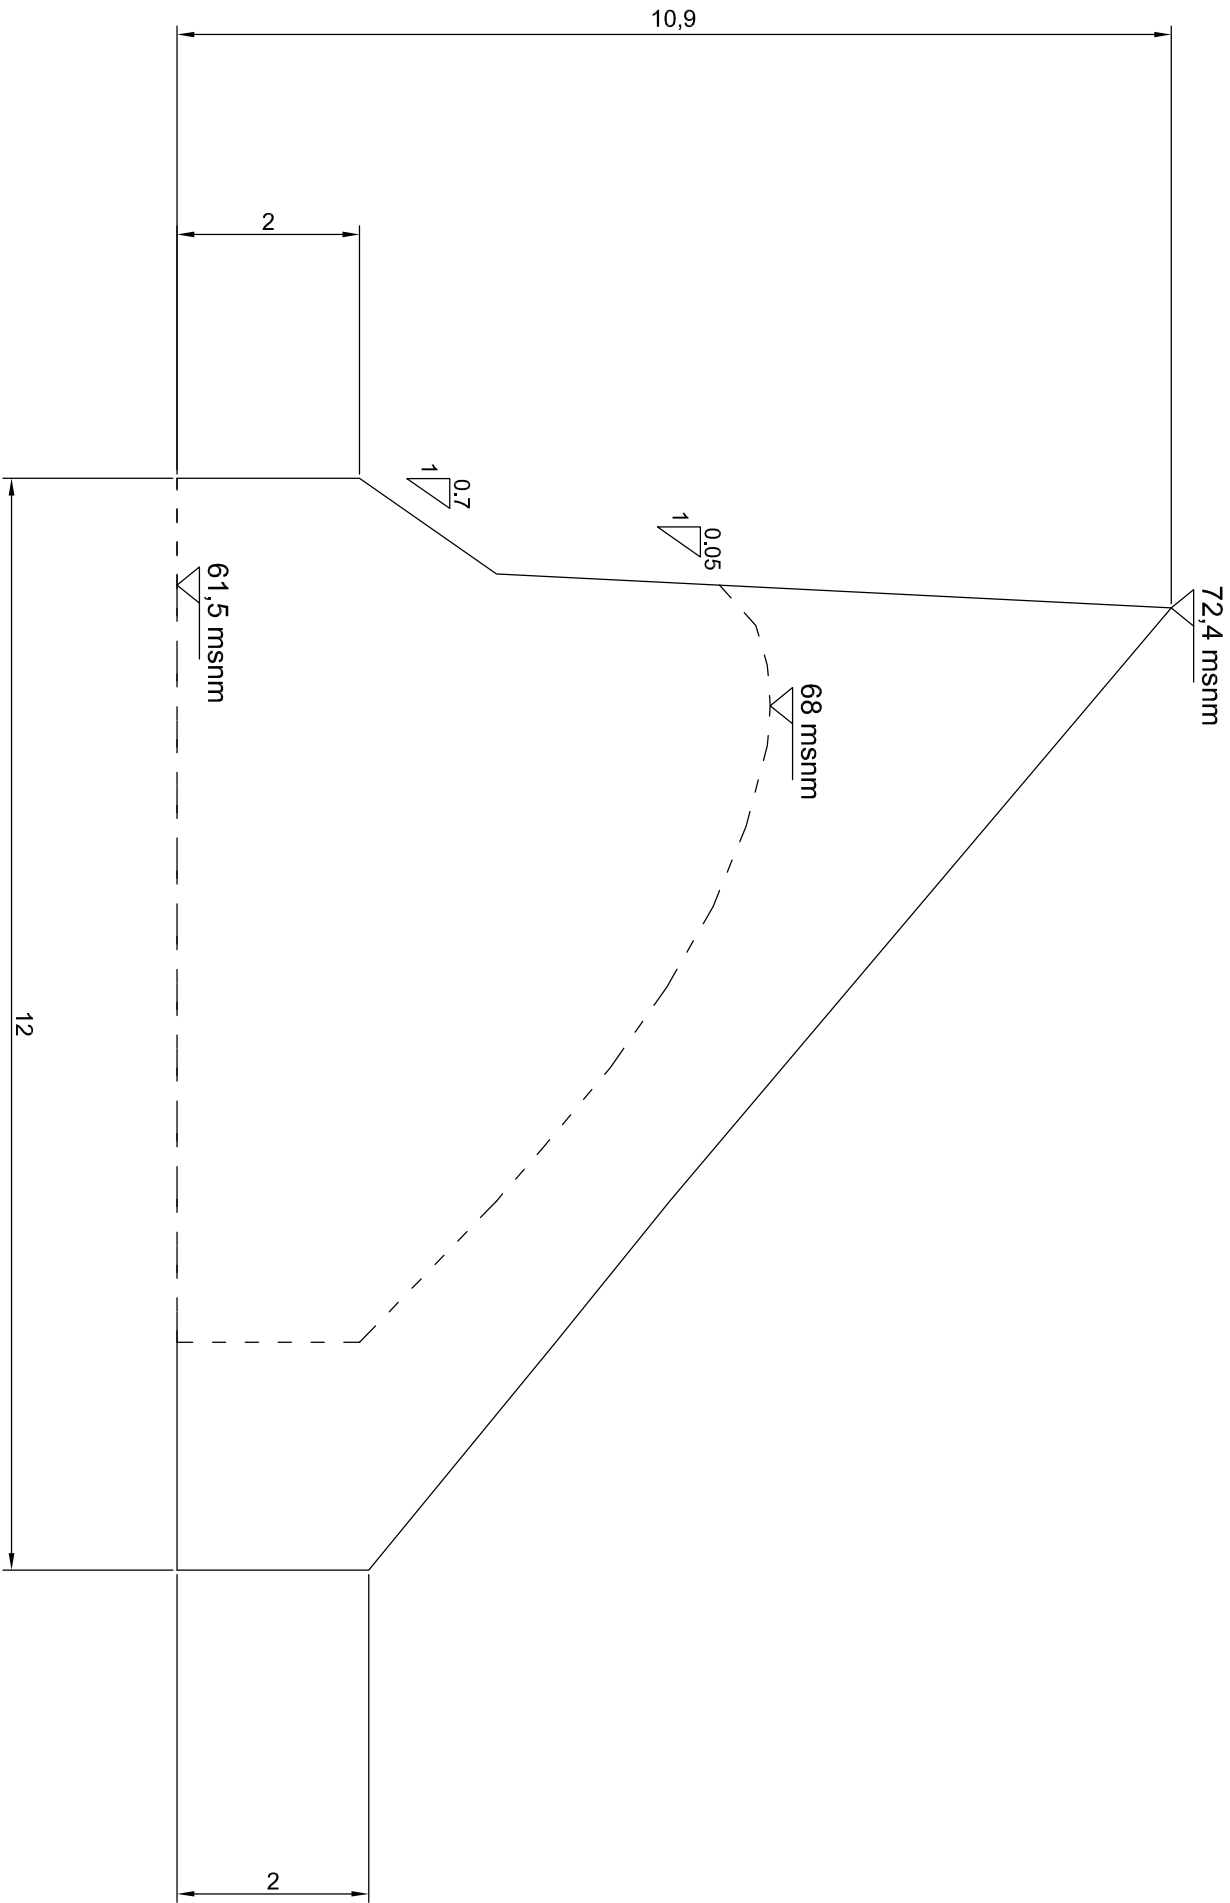

Diseño de un sistema de captación y transporte de agua para su posterior aprovechamiento: sistema de captación con azud de derivación en el río Turia (T.M. Riba ☐ Roja del Turia, Valencia) para abastecer la ETAP de La Presa (T.M. de Manises, Valencia).

Título del plano:
Sección C - C'
Estribo

Autor: Zornoza Camarasa, Bernardo

Nº plano: 05 Escala: 1:75

Unidades: metros Fecha: Junio 2015